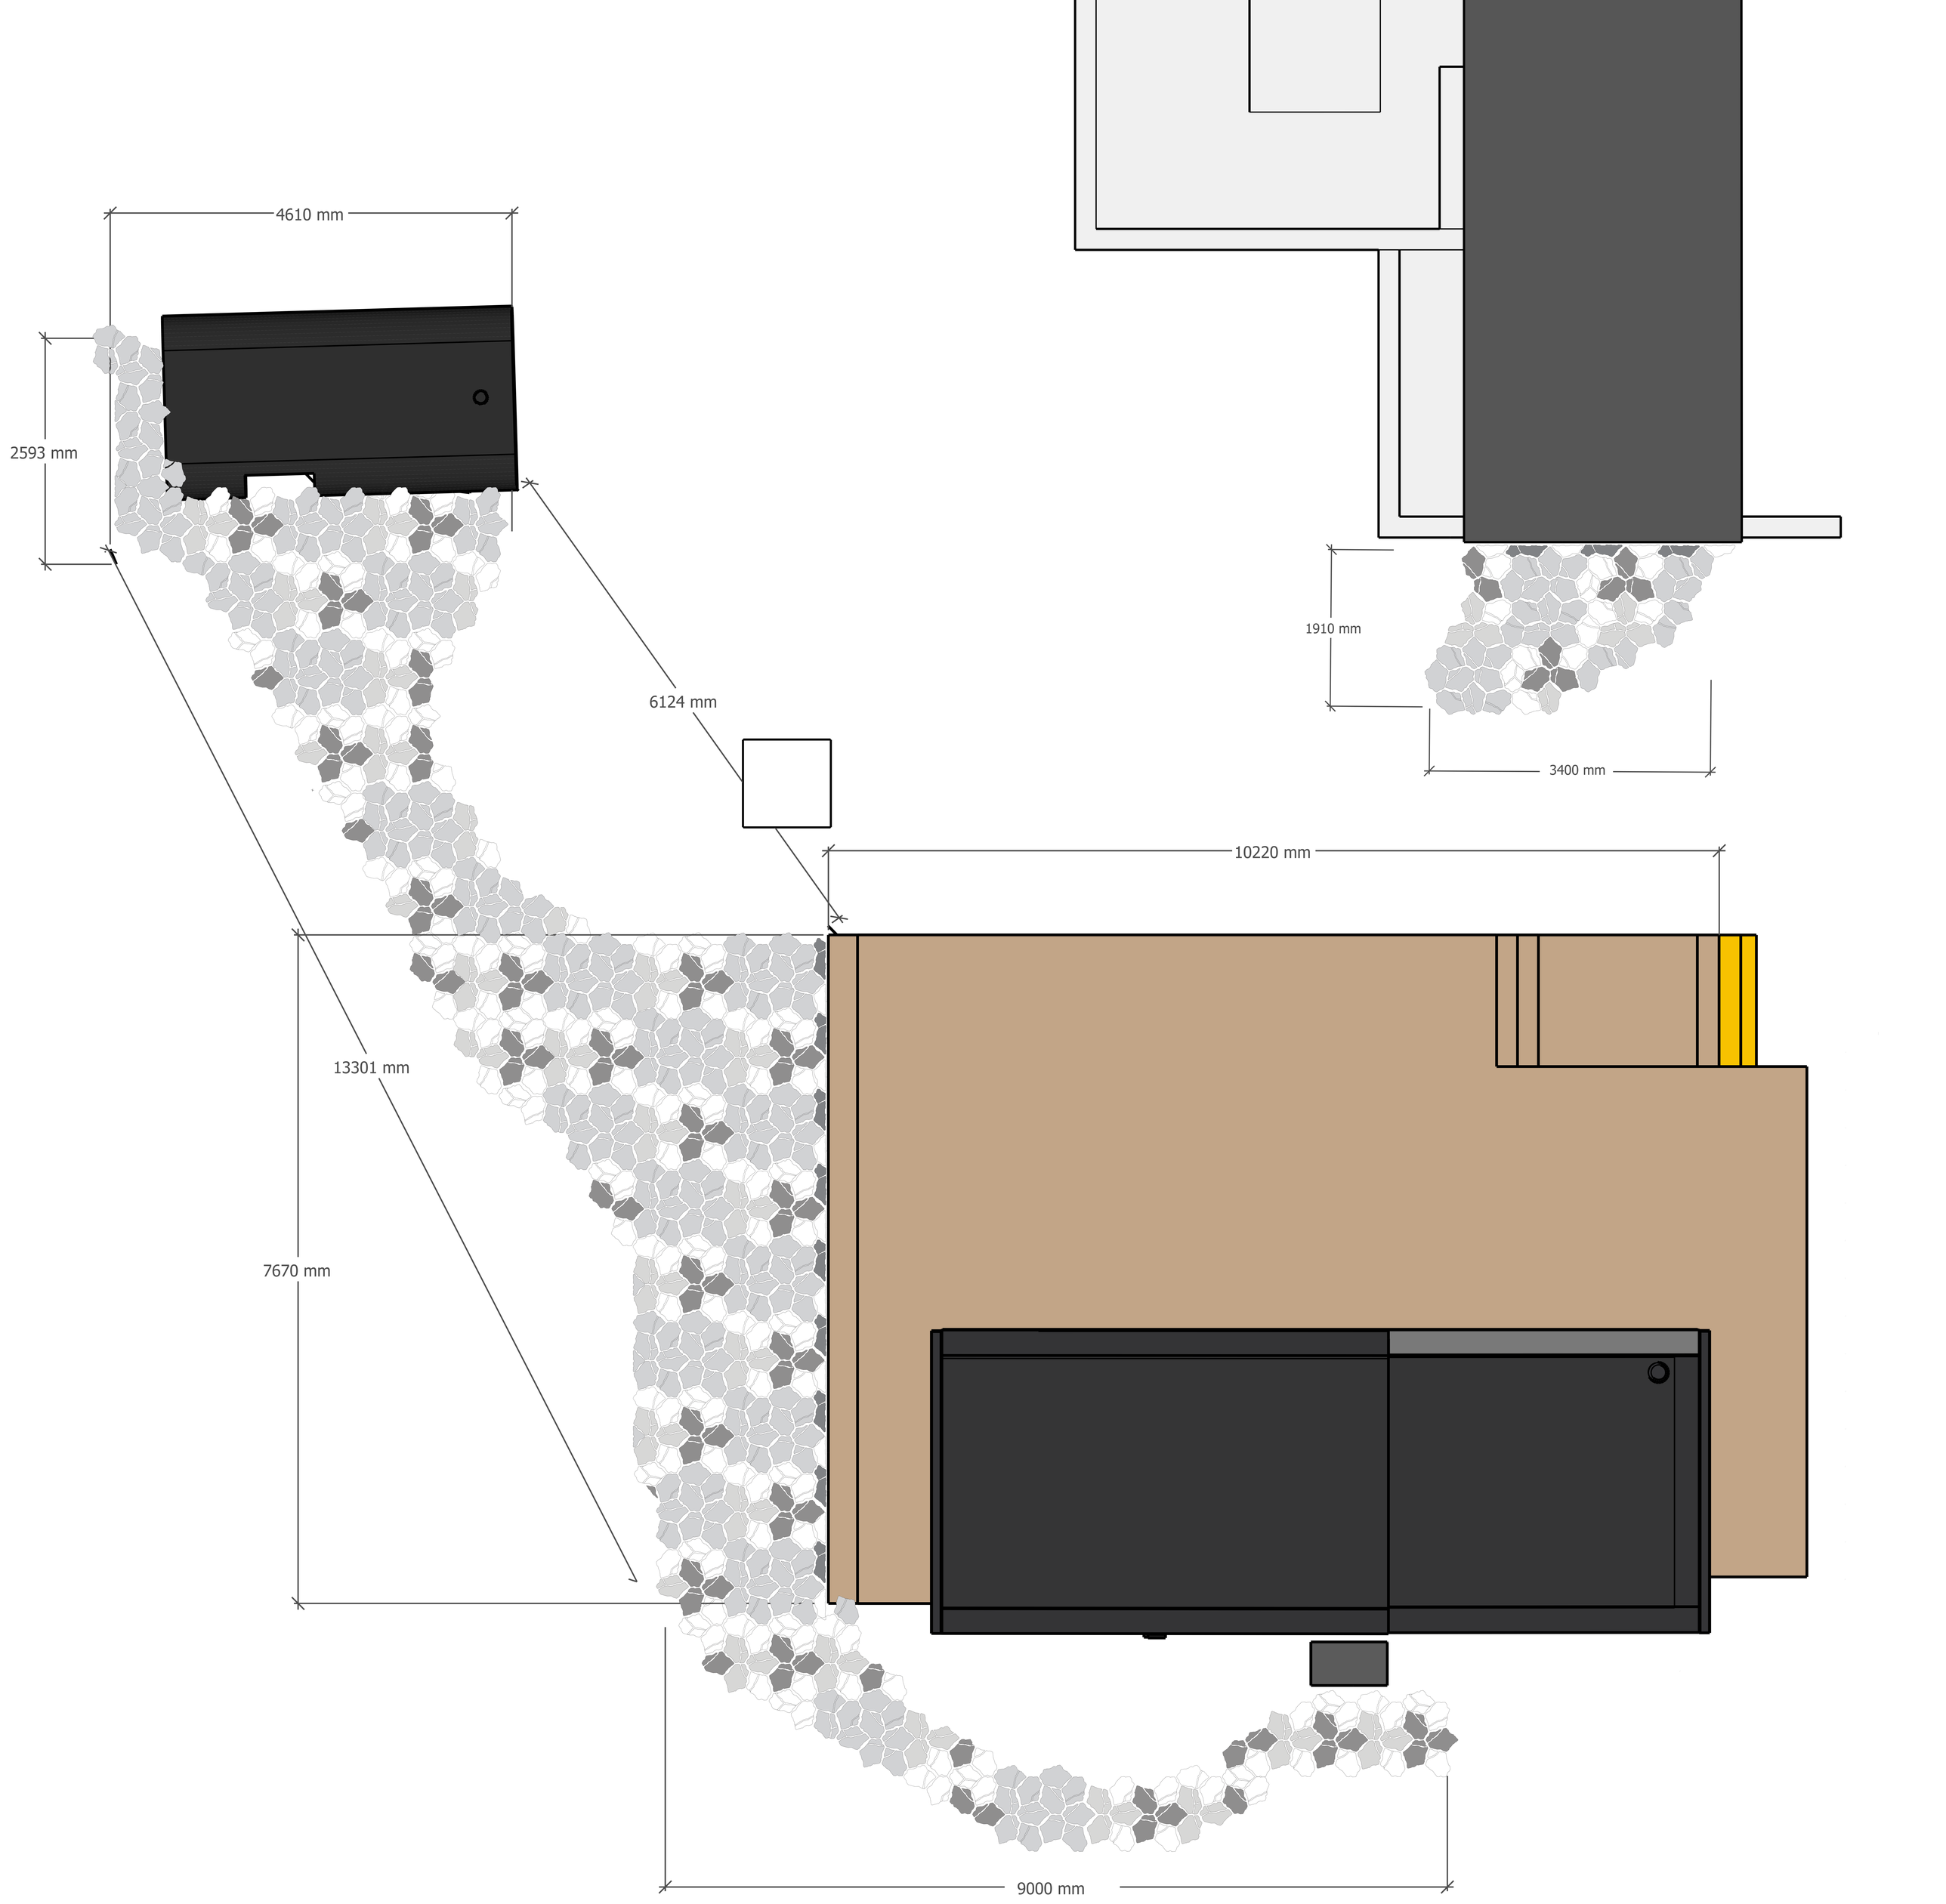
4610 mm
2593 mm
6124 mm
1910 mm
3400 mm
10220 mm
13301 mm
7670 mm
9000 mm

1:20

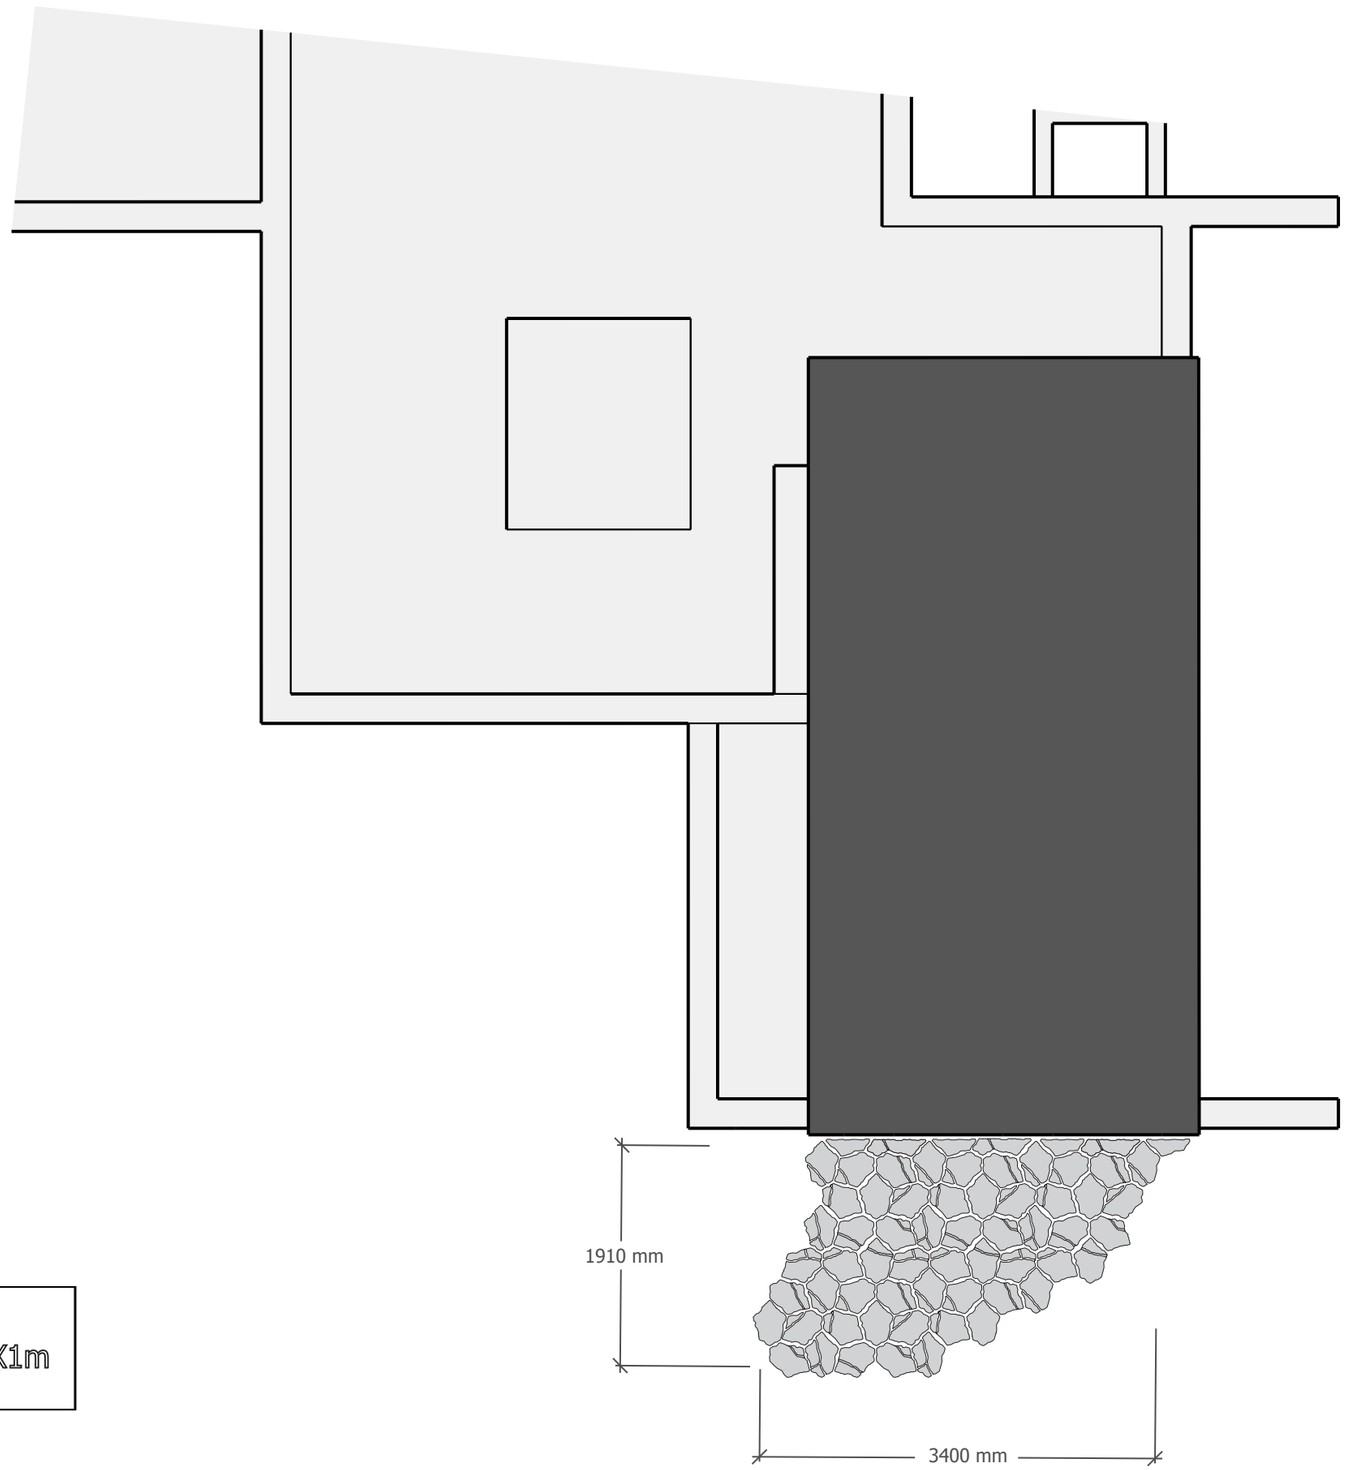

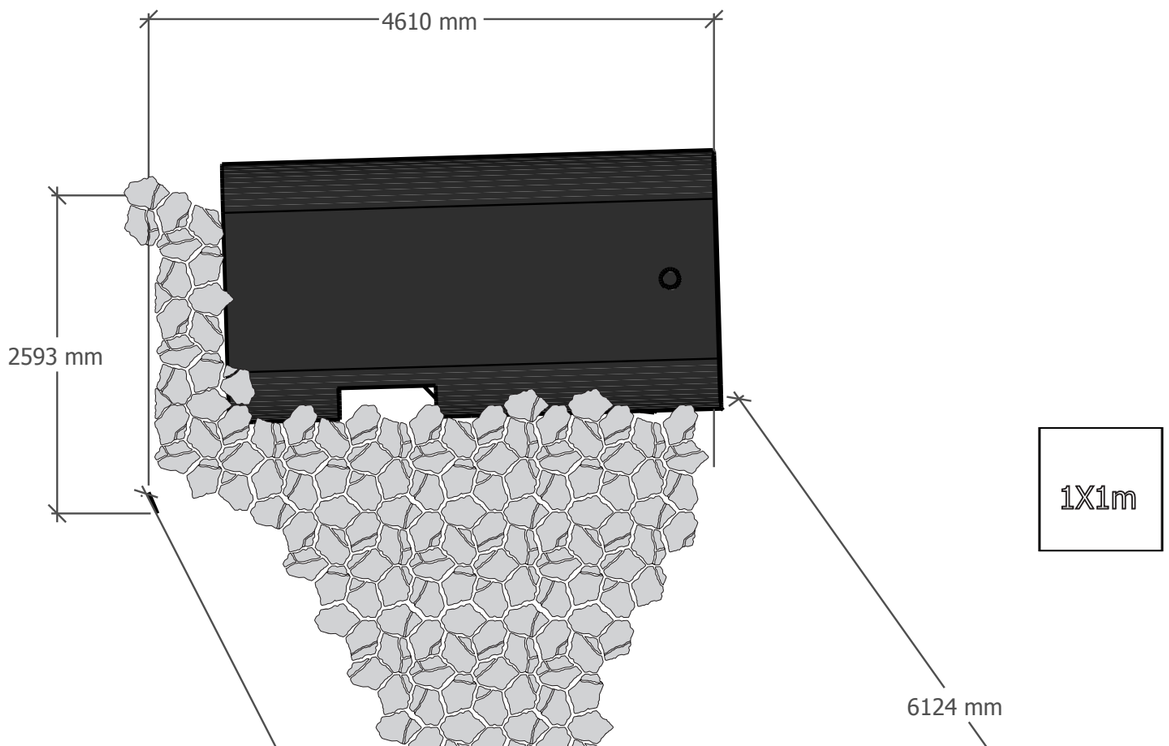

1X1m

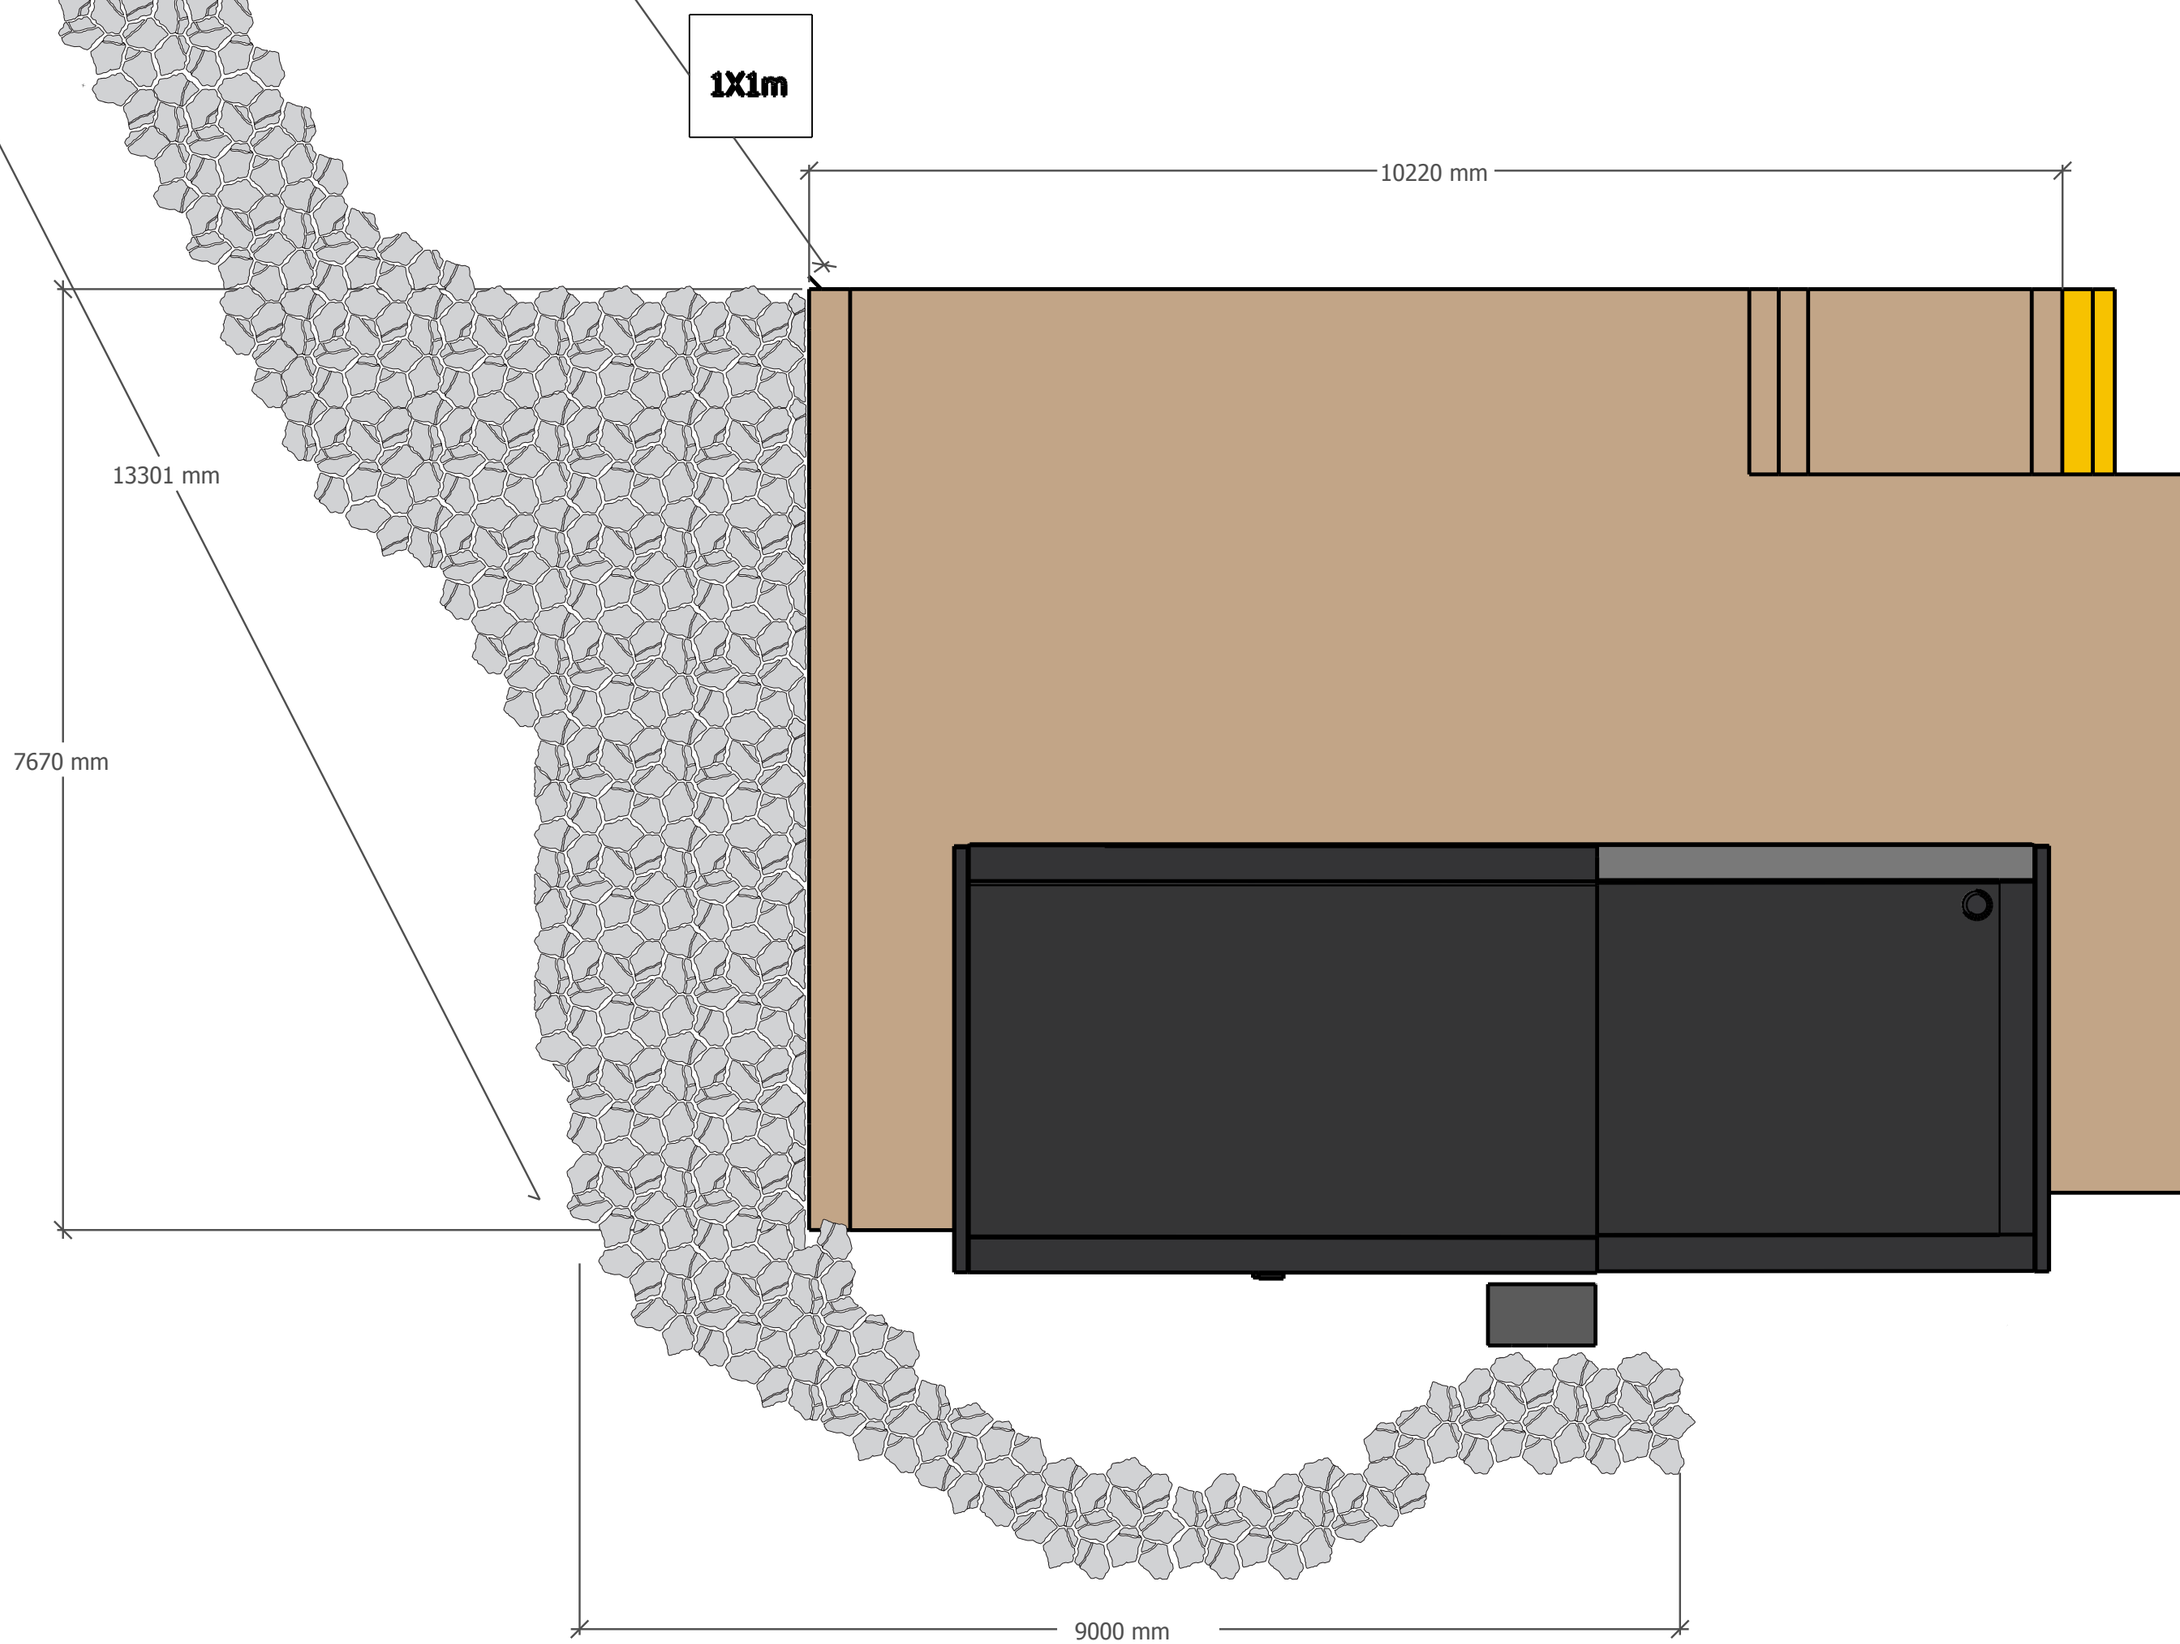

1:20