


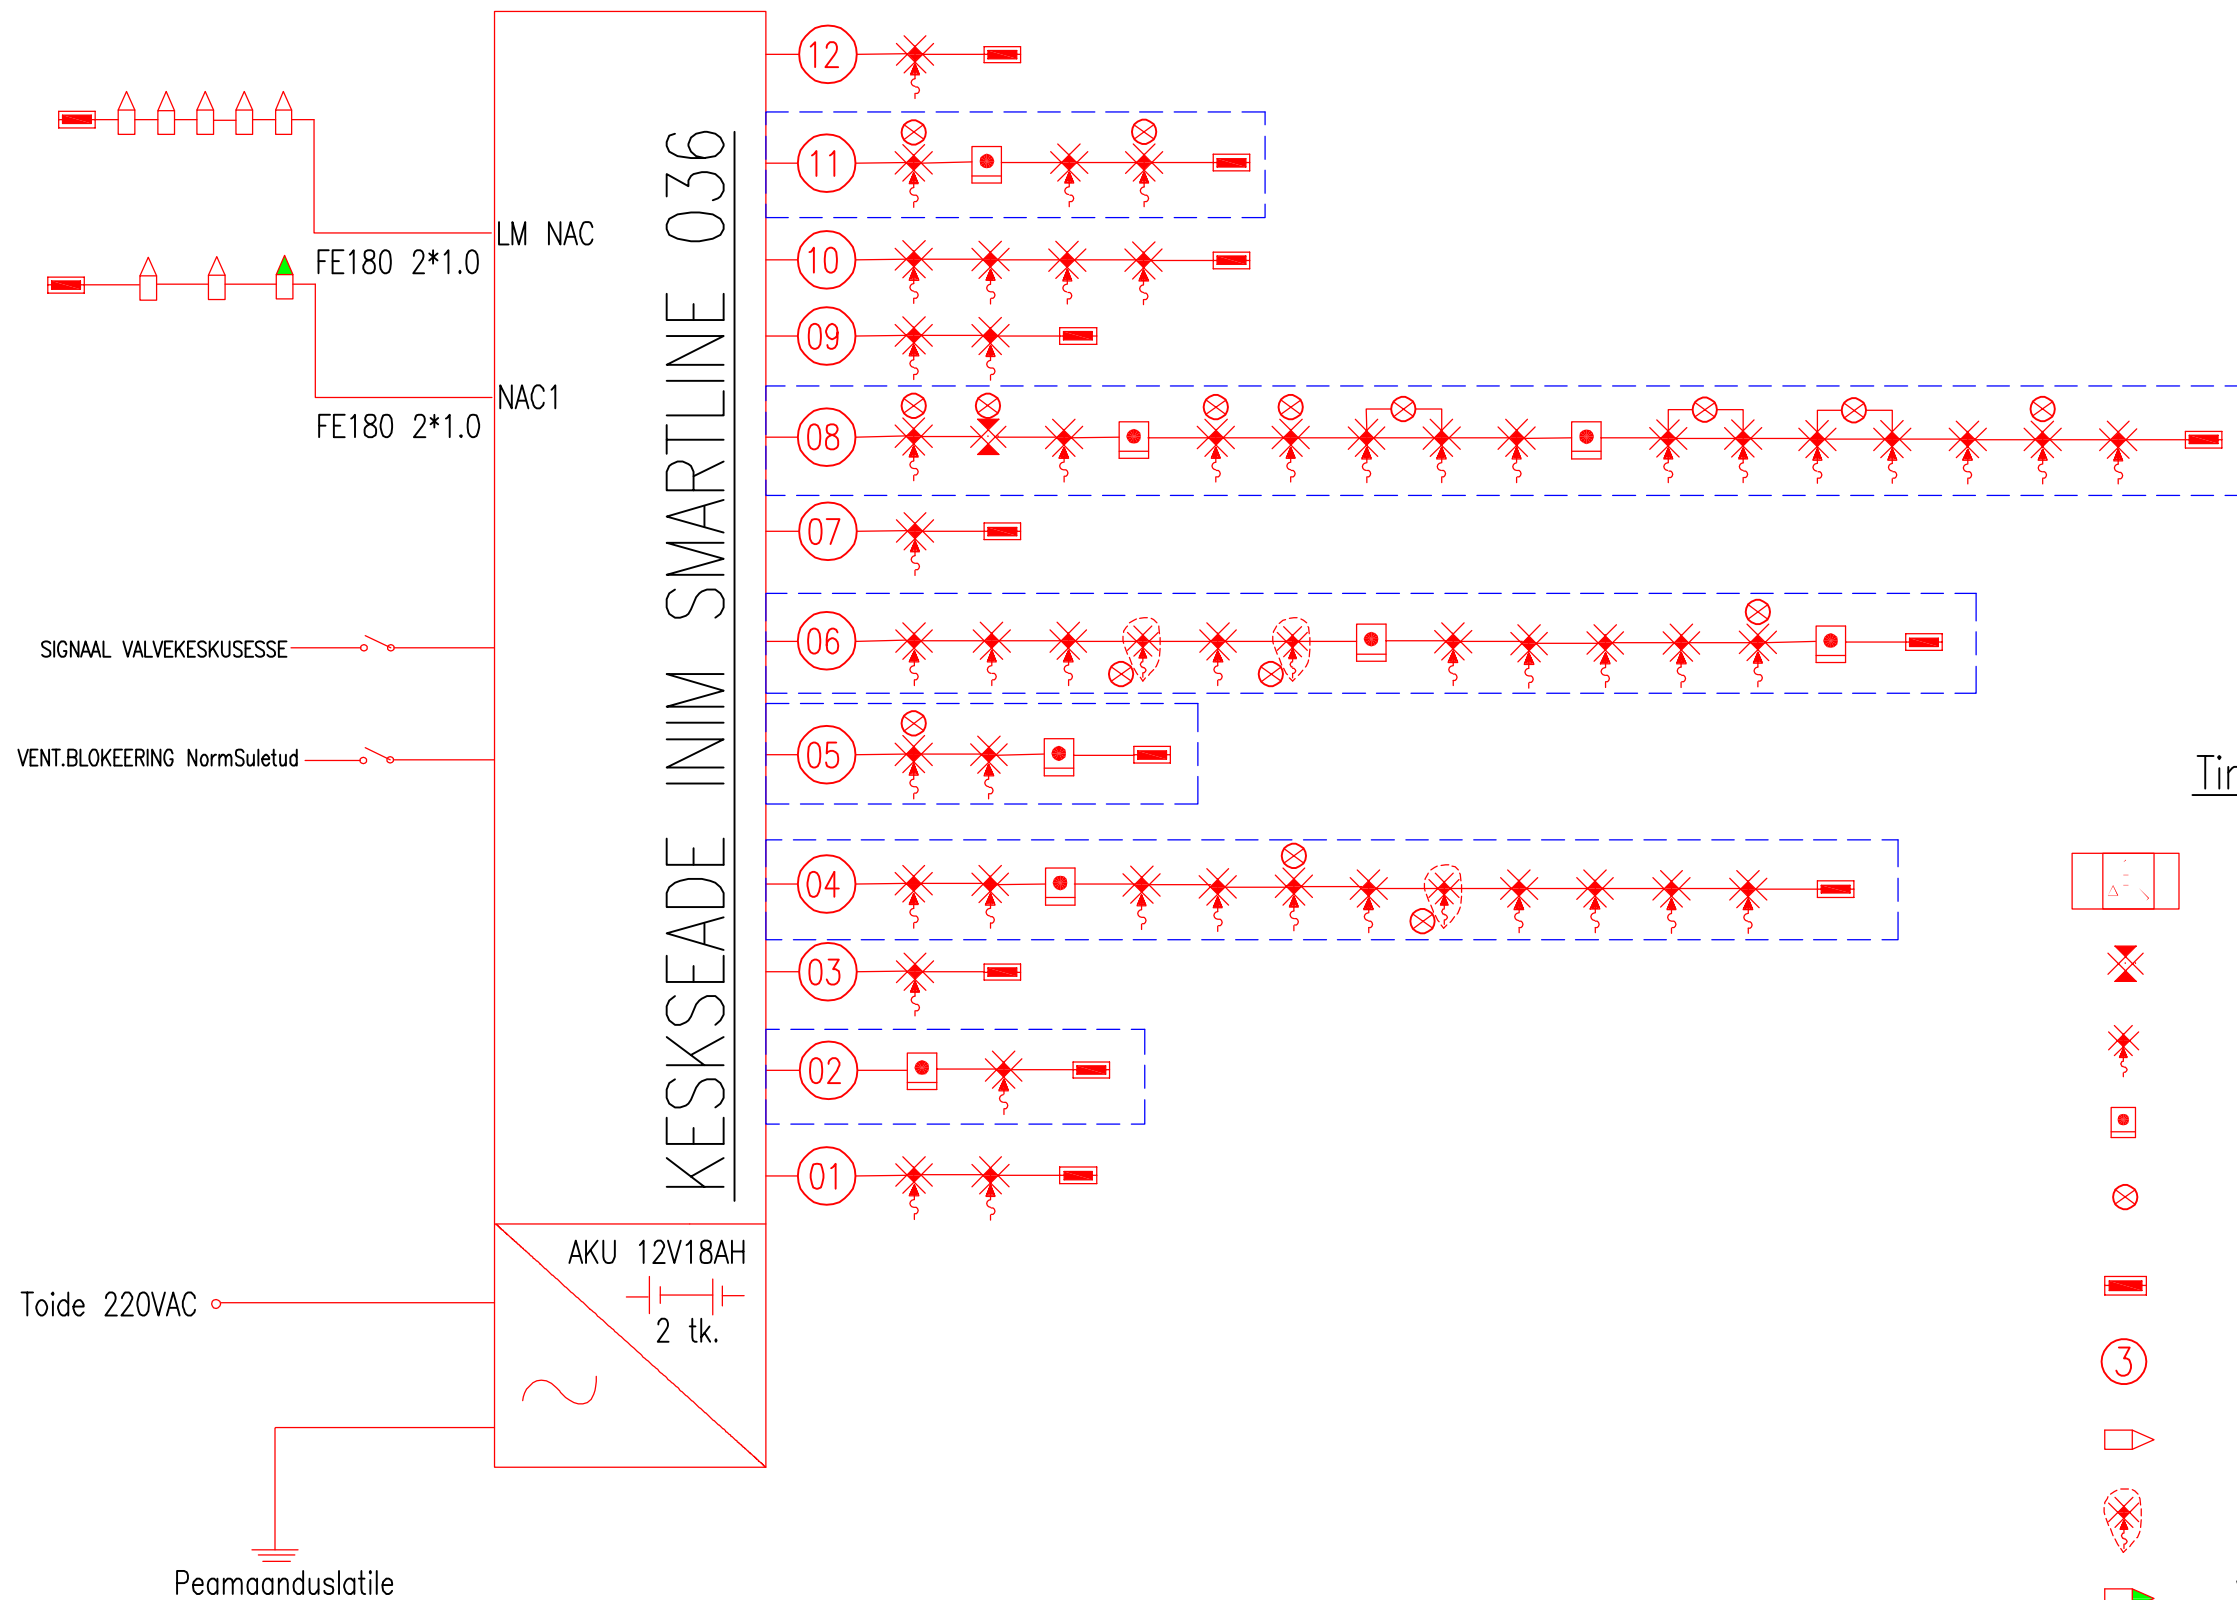

Tingmärgid:

- Tulekahjusignalisatsiooni keskseade
- Temperatuuriandur
- Optiline suitsuandur
- Tulekahju käsiteadusti
- Valgusindikaator
- Ahela lõppelement
- Tsooni number
- Tulekahju Alarmiseade
- Suitsuandur ripplae taga
- Välissireen vilkuriga
- Ventilatsiooni blokeering

Märkused:

- Teatenuppude paigalduskõrgus on 0,9–1,4m
- Ahelate kaabeldus teostada kaabliga J–H(ST)H 1x2x0.8 HF **Cca-s1,d1, a2**
- Tsooni nr.2,4,5,6,8,11 kaabeldus teostada HTKSHekw FE180/PH90 1x2x0.8
- Kellade kaabeldus teostada kaabliga FE180 2*1,0
- ATSi keskseade paigaldatakse päästemeeskonna infopunkti

Töö nimi:	Hoone automaatne tulekahjusignalisatsioon	Joonis:	ATSi Struktuurskeem	Projekti nr:	1202/2023	Stadium:	PP
Objekti asukoht:	Kuremäe küla	Tellijä:		Mõõtkava:			
				Leht:	1	Leht:	5
	Projekteeris		Allkir. digitaalselt	MTR Registrinumber:			
	Kontrollis			Kuupäev:	12. veebruar 2023		
	Kinnitas						