


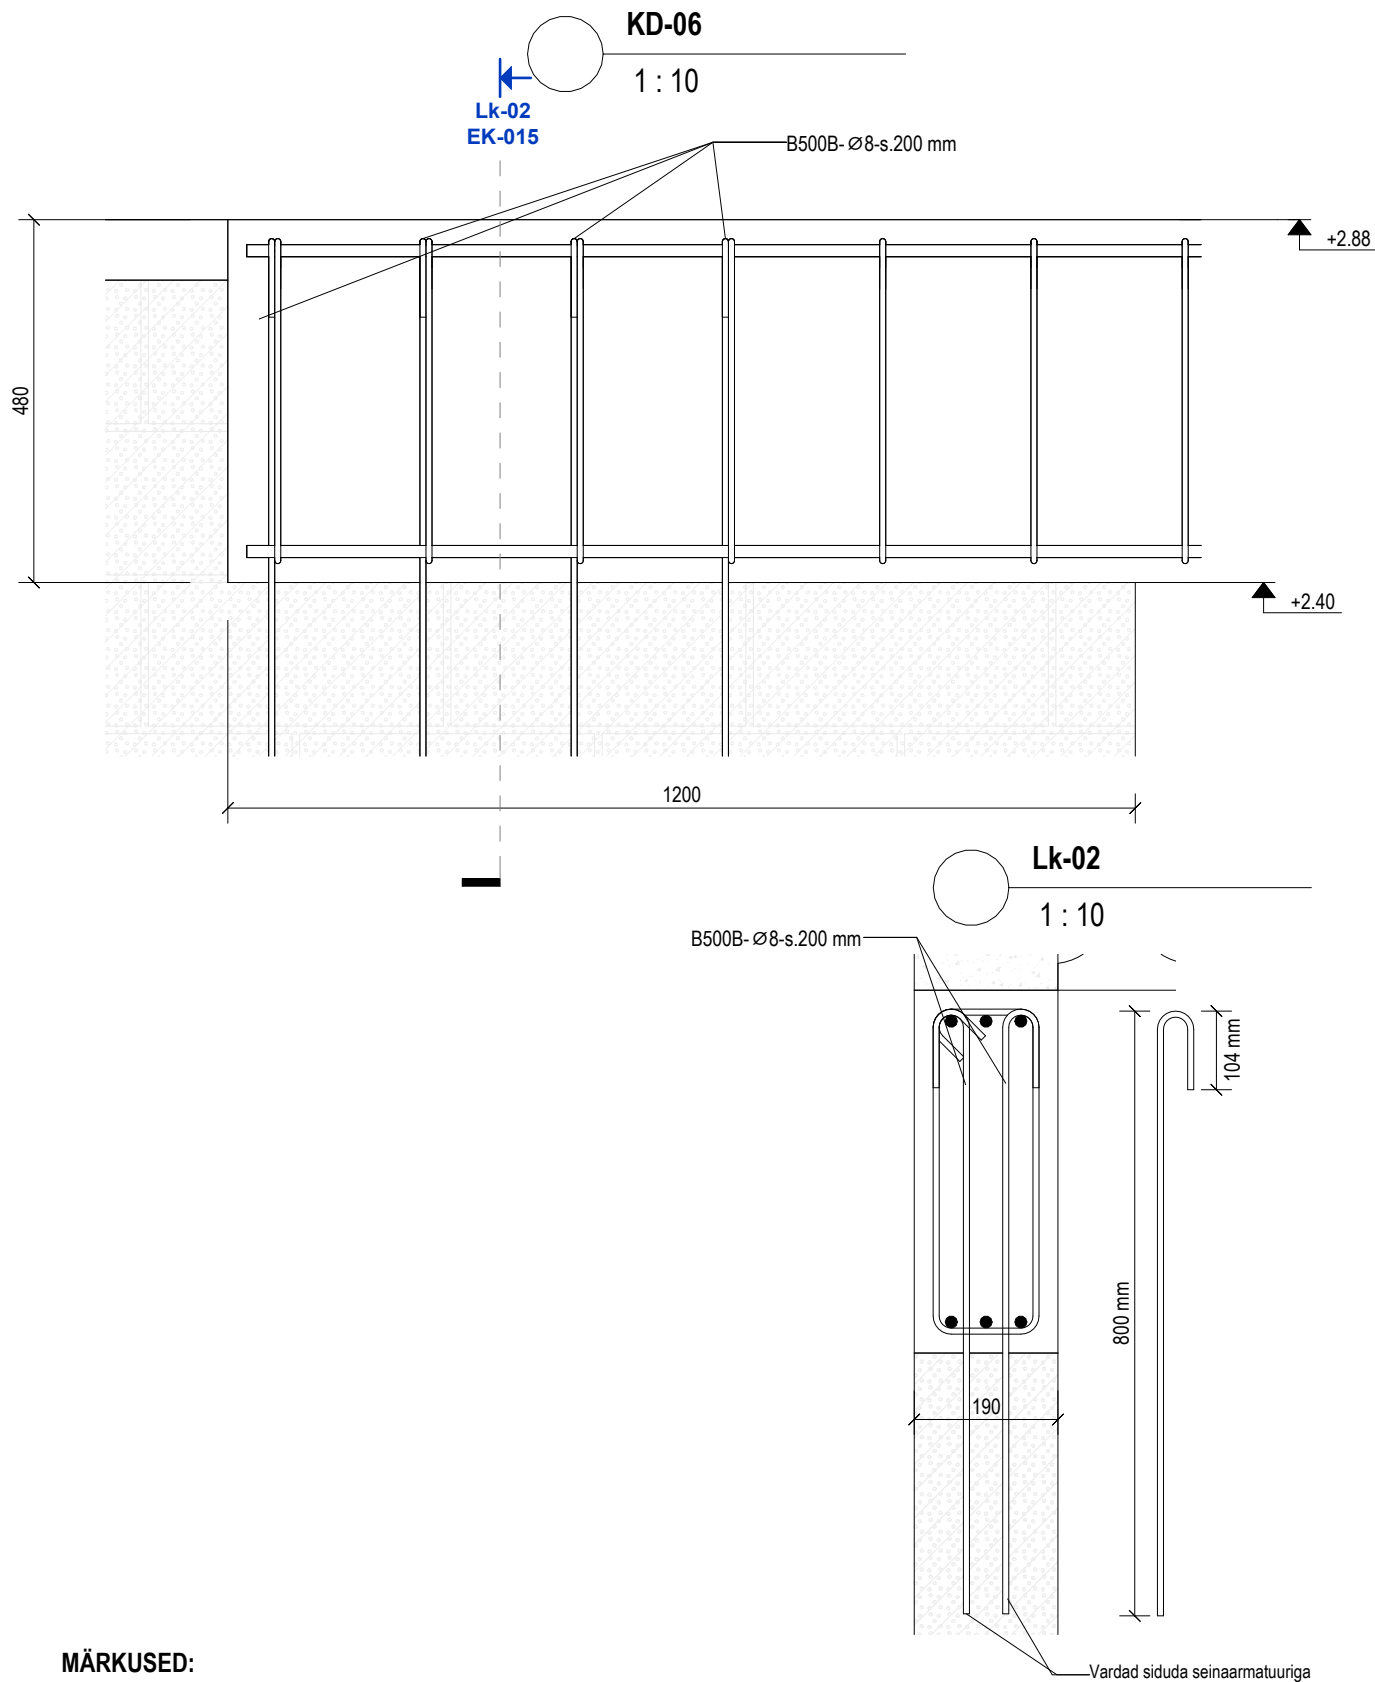

MÄRKUSED:

1. Hoone kõrgusele 0.00 vastab ABS: +34.70.
2. Kõrgusmärgid meetrites, pikkusmõõdud millimeetrites. AP.KM - alapinna kõrgusmärk, ÜP.KM - ülapinna kõrgusmärk.

NR	Kuupäev	Muudatus	Autor
		Objekt:	ÜKSIKELAMU PÜSTITAMINE
		Aadress:	, TARTU LINN, TARTU
		Tellijä:	MAAKOND ERAISIK
		Töö nr:	25-02
		Projekti osa:	EK
		Projekti staadium:	PP
		Joonise nimetus:	EK-015
		KD-06	Muudatus:
		Koostas:	/digitaalselt allkirjastatud/ As indicated
		Kontrollis:	/digitaalselt allkirjastatud/ Kuupäev: 11.2025