



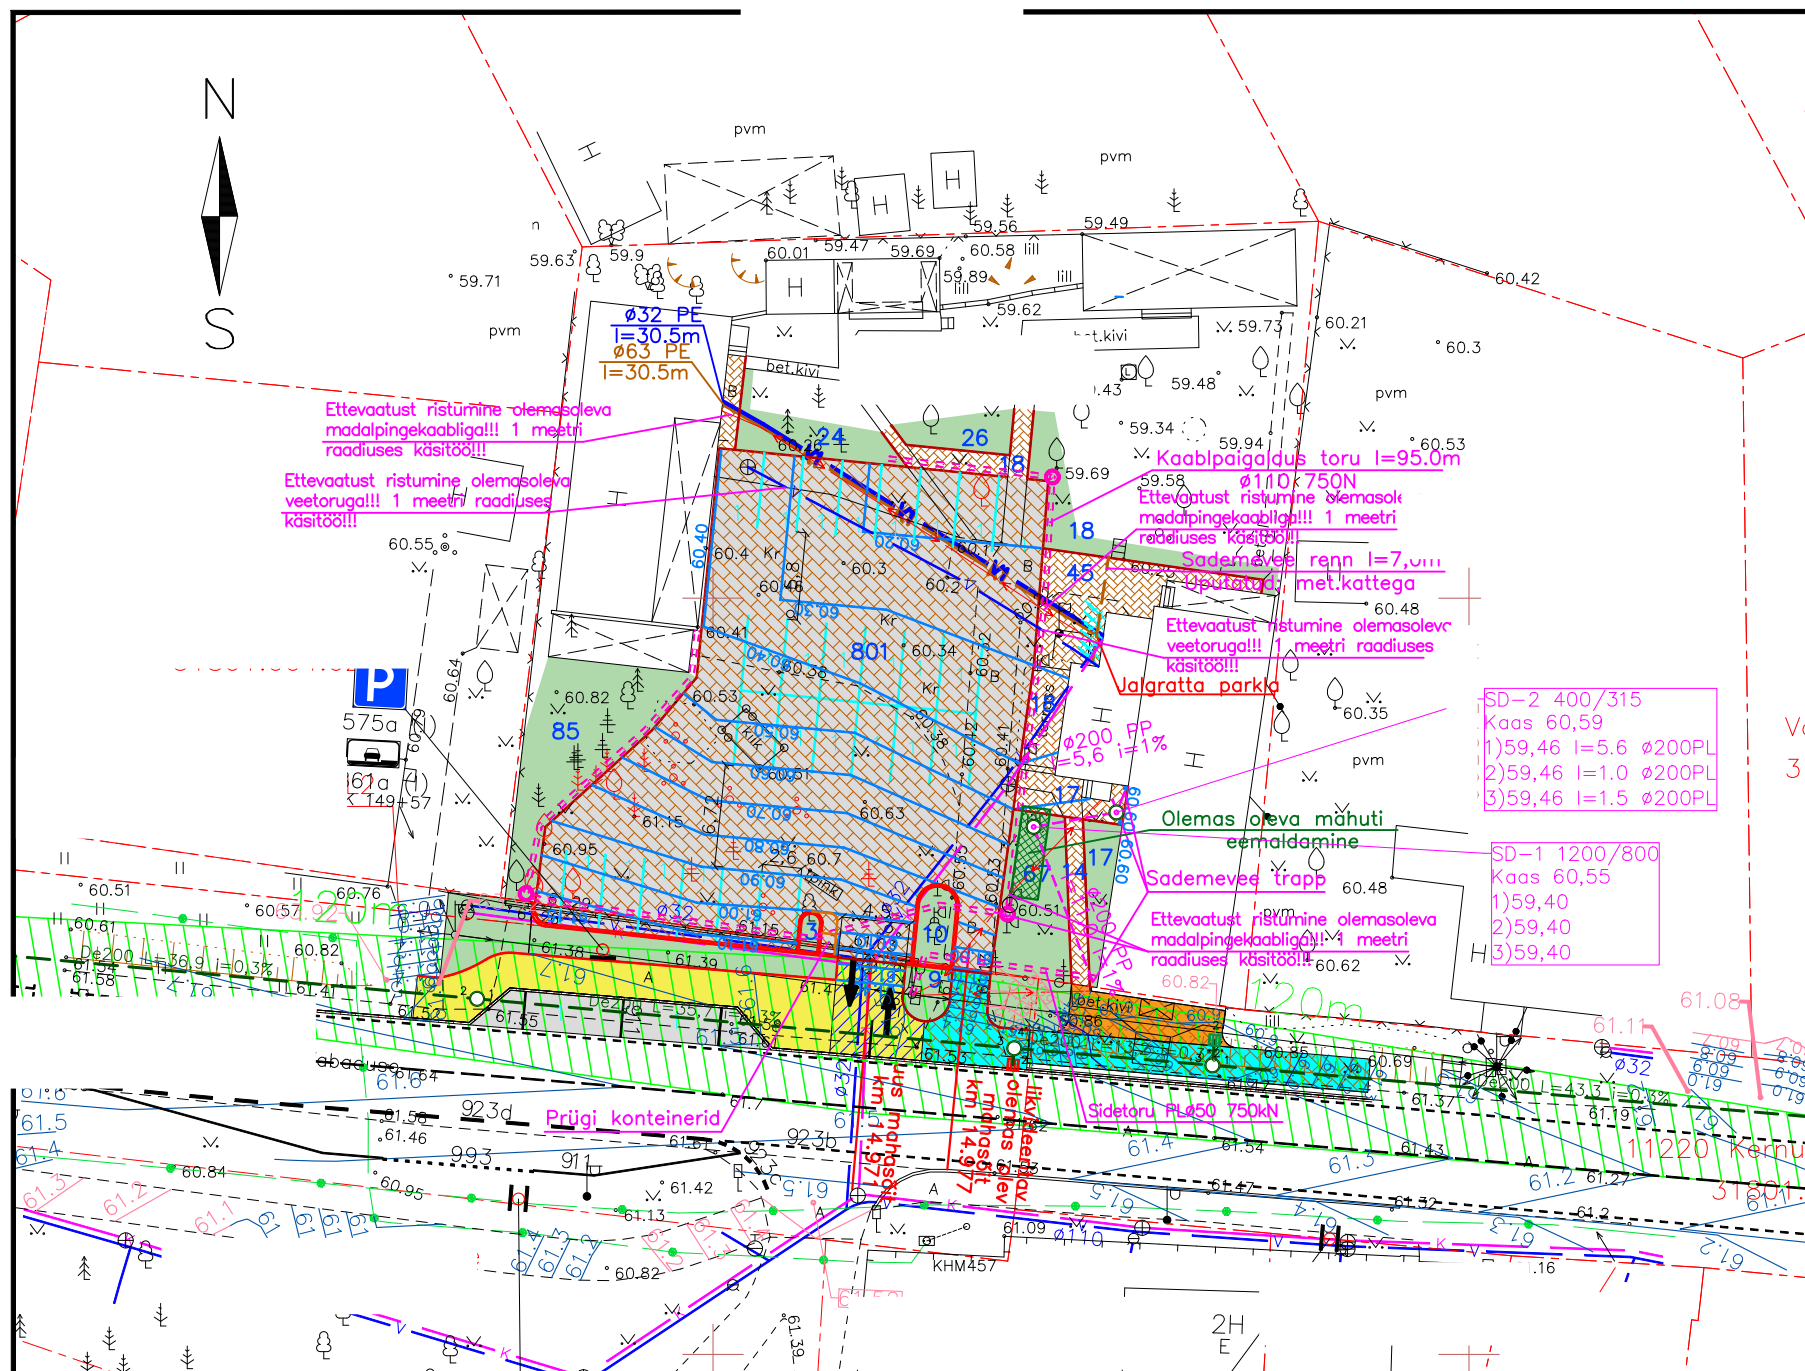

TINGMÄRGID

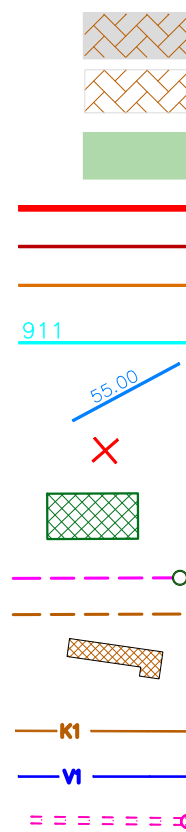

KINNISTUL:

- PROJEKTEERITUD BETOONKIVI PARKLA
- PROJEKTEERITUD BETOONKIVI KÖNNITEE
- TAASTATAV HALJASTUS MURUKATE
- PROJEKTEERITUD ÄÄREKIVI 15*30 H=10 CM
- PROJEKTEERITUD VÄIKEÄÄREKIVI 8*20 H=0 CM
- PROJEKTEERITUD VÄIKEÄÄREKIVI 8*20 H=2 CM
- PROJEKTEERITUD KATTEMÄRGISTUS
- PROJEKTEERITUD VERTIKAALID
- PROJEKTEERITUD LIKVIDEERIMINE
- PROJEKTEERITUD SADEMEVEE IMBSÜSTEEM
- PROJEKTEERITUD SADEMEVEETORU ja KAEV
- PROJEKTEERITUD SADEMEVEERENNID
- PROJEKTEERITUD KALDTEE
- PROJEKTEERITUD Ø63 PE SURVEKANALISATSIOONITORU
- PROJEKTEERITUD Ø32 PE KINNISTU SISENE VEETORUSTIK
- PROJEKTEERITUD Ø110 PP KAABLIPAIGALDUS TORU ja PLASTKAEV ÜMAR 400mm

MÄRKUSED:

1. Majandus- ja taristuminister 3. august 2015.a. määrus nr. 101 „Tee ehitamise kvaliteedi nõuded”
2. Tööde teostamisel tuleb lähtuda liinirajatiste kaitsevööndis tegutsemise eeskirjast.
3. Tööd tuleb teostada vastavalt kõikidele kehtivatele seadustele, normidele, standarditele, nõuetele ja tehnoloogiatele.
4. Kasvumulla huumuse sisaldus peab olema vähemalt 5%. Kasvumuld peab olema mineraalmuld (pH 6,5–7.0), ei tohi sisaldada taimede kahjulikke jäätmeid ning on tihendatav nii, et ei tekiks vajumisi ja vee loikusid.
5. Täitepinna liivpinnaste puhul nõutav tihendustegur 0,98
6. Kasutatud geodeetilise alusplaani on koostanud FIE Raul Rokk töö nr: GEO-061-21 VABADUSE TN 32
7. Alusplaani koordinaadid L-EST '97 süsteemis ja kõrgused EH2000 süsteemis.
8. Kõik tööalasse jäävad maa-aluste kommunikatsioonide kaevukaaned ja kaped tuleb reguleerida ehitatava katte tasapinda.
9. Kõik materjalide spetsifikatsioonid on kirjas seletuskirjas.
10. Kaablitorude paigaldus haljasalal 0.5m planeeritud pinnast ja teekatte alla 0.7m
11. Veetoru ja kanalisatsiooni survetoru paigaldus minimaalselt 1.2 m sügavusele. Soojustada stürofoam 100mm plaatidega.
12. Olemasolevad veetorud ja madalpingekaablid asuvad keskmiselt 50 cm sügavusel maapinnast. Ristumisel nendega käsitöö!!!
13. Sademevee kaev SD-1 vähemalt 300l setteanumaga rajada olemasoleva kanalisatsioonimahuti asemele. Väljuvate immutustorude ümber moodustada geotekstiiliga ümbritsetud killustiku padjad. Killustiku kulu ca 15 tonni
14. Sidetoru PLØ50 750kN paigaldus 15 m