


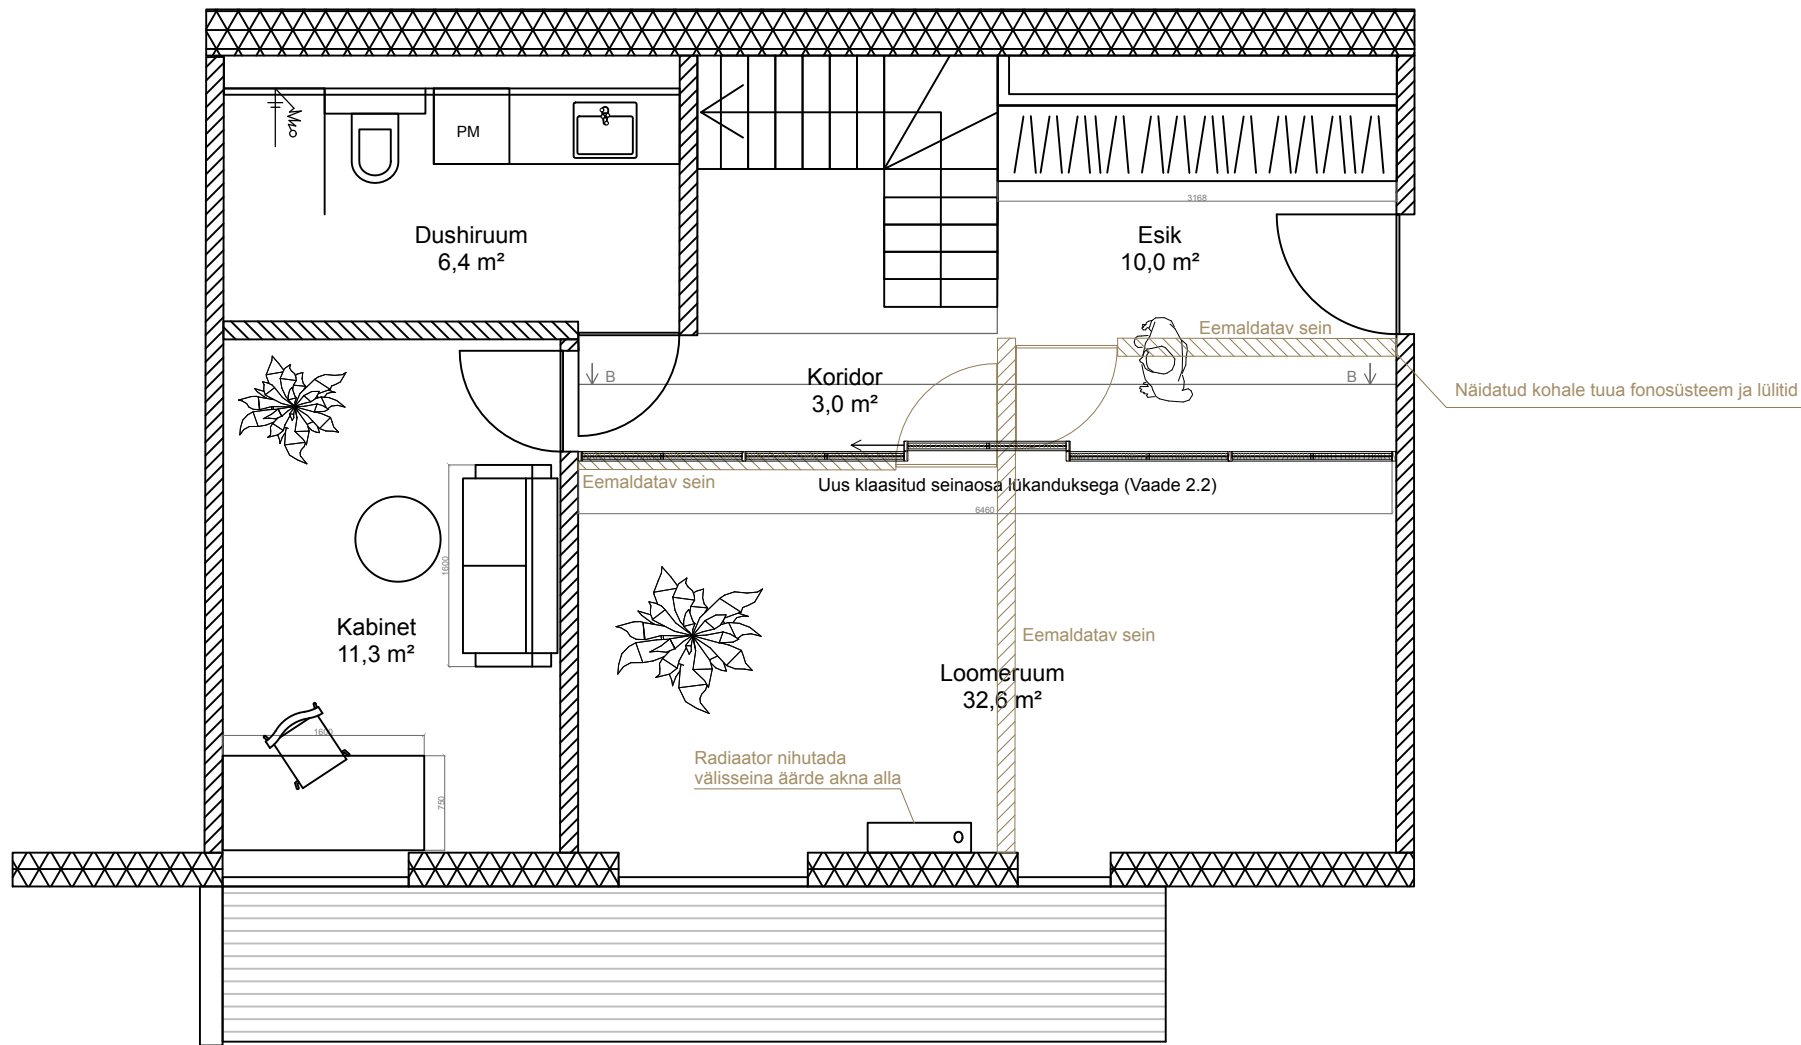

- Märkused:
1. Kõik mõõdud kontrollida ehitusel.
 2. Antud joonis tühistab kõik varasemad sama joonisenumbriga joonised.

OBJEKT		JOONISE NIMI		
Kadrioru korter		Funktsionaalne plaan		
KLIENT		SISEARHITEKT		
Emma-Leena Niitvähi-Tammekänd Johannes Tammekänd		Sandra Goroško		
JOONISE NR.	STAADIUM	MÕÕTKAVA	FORMAAT	KUUPÄEV
1.1.2	Eskiisprojekt	1:60	A3	10.07.2024