
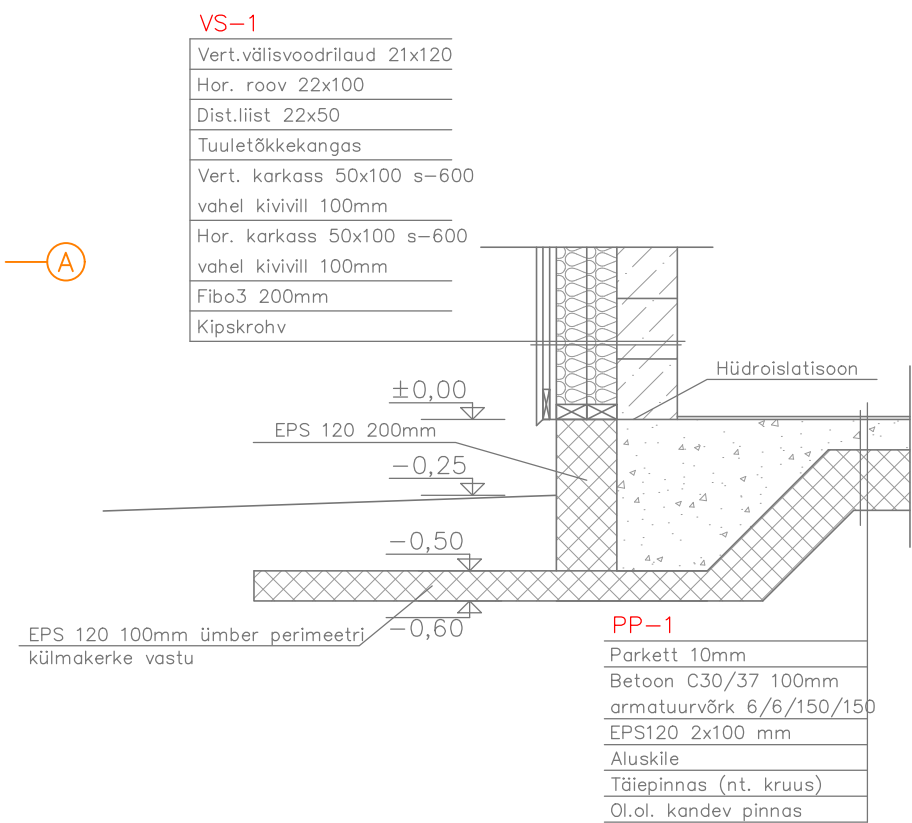


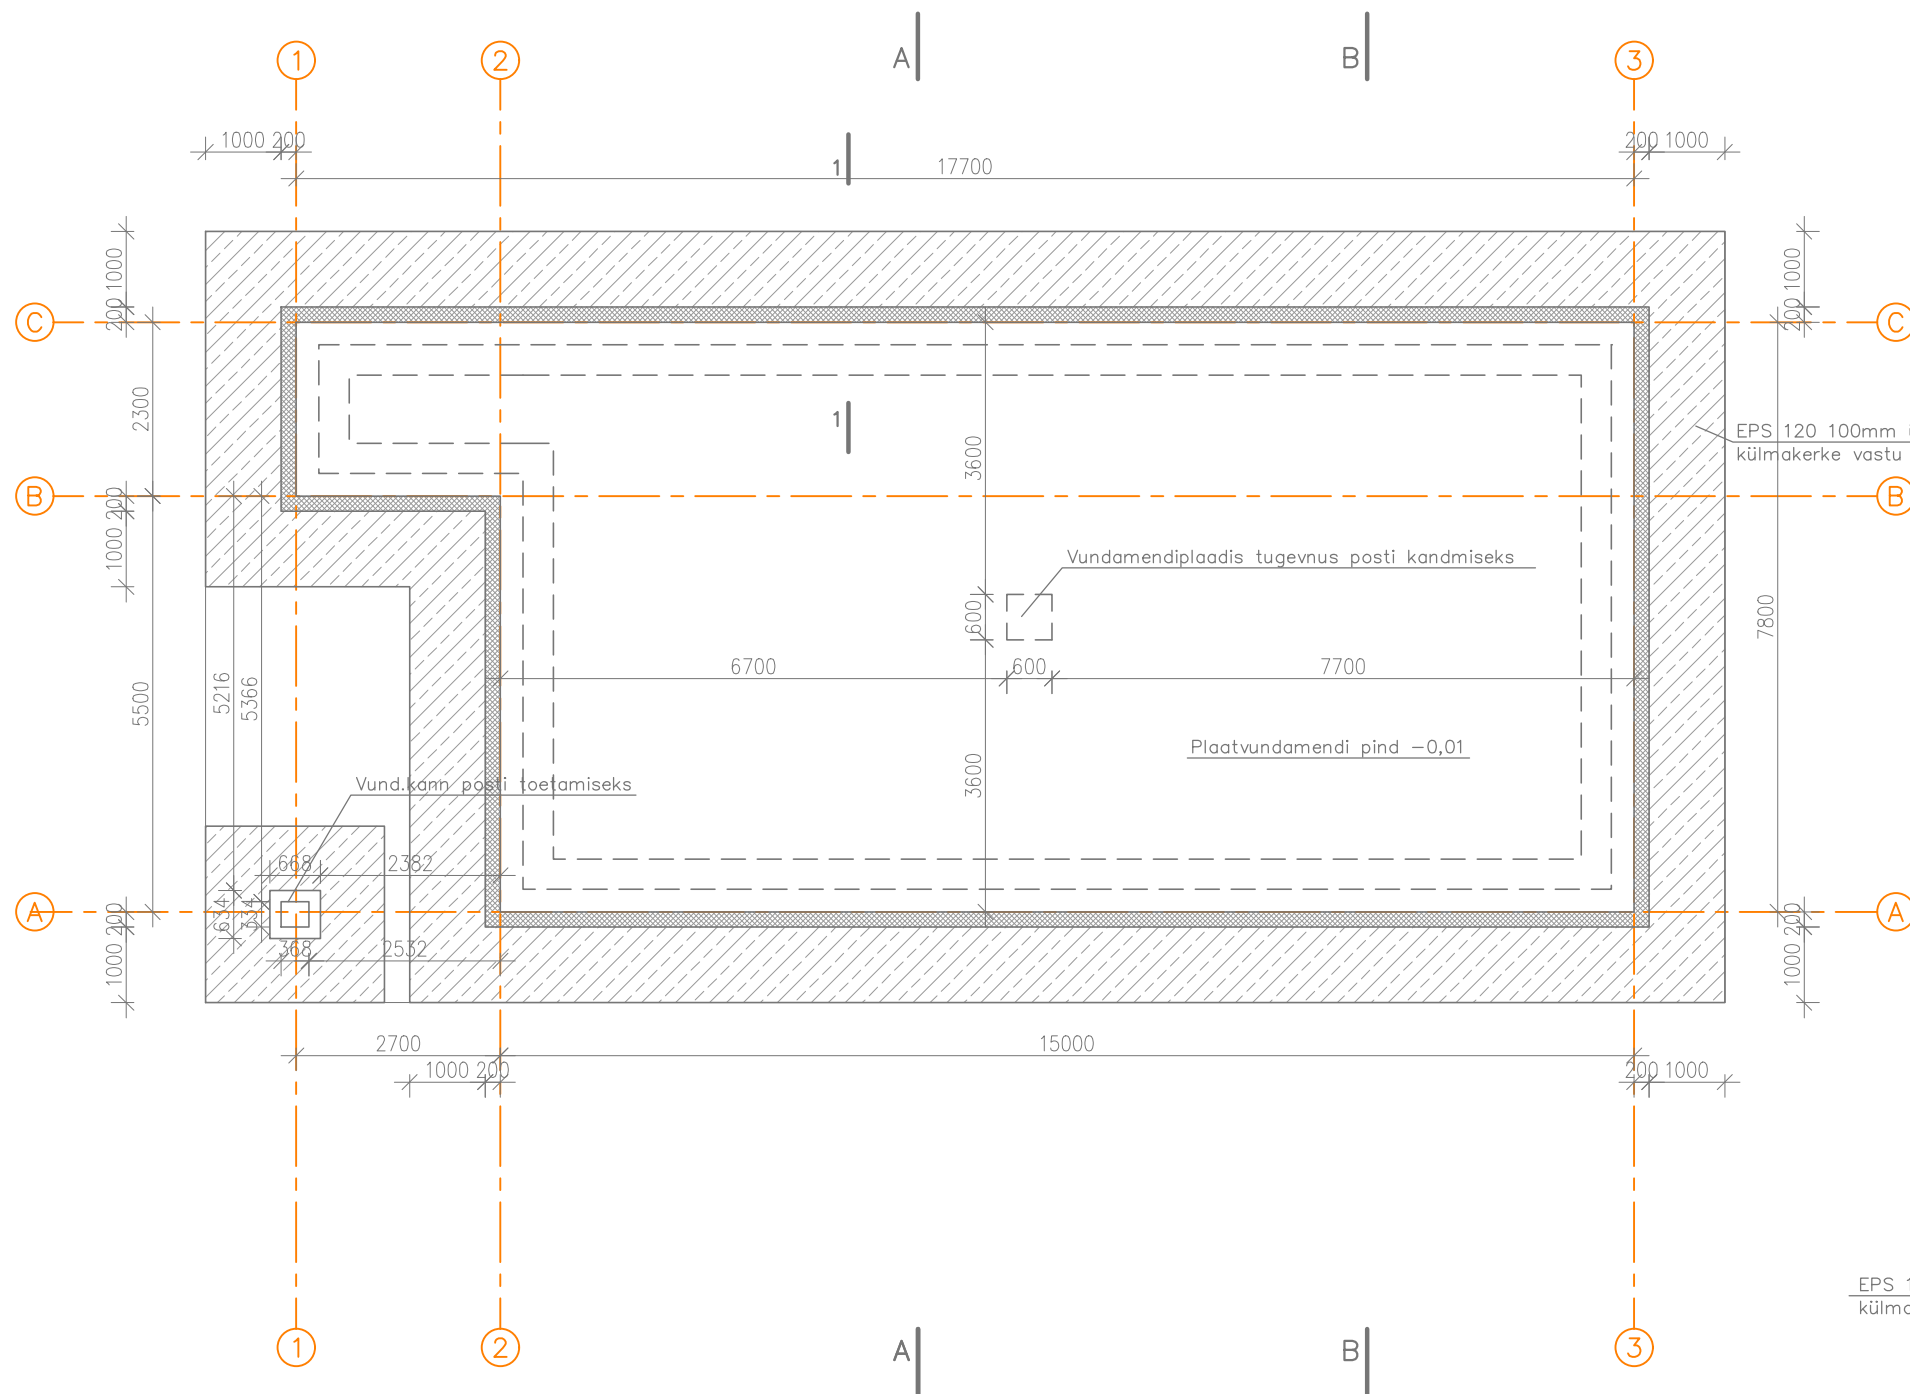

Joonise nimetus
VUNDAMENDI PLAAN

Saare maakond, Saaremaa vald

Telliju: Kristo

Tähis
AR-5-01

Staadium
EELPROJEKT

Mõõtkava
1:100