



KUURI PÕRANDA PLAAN
M1:50

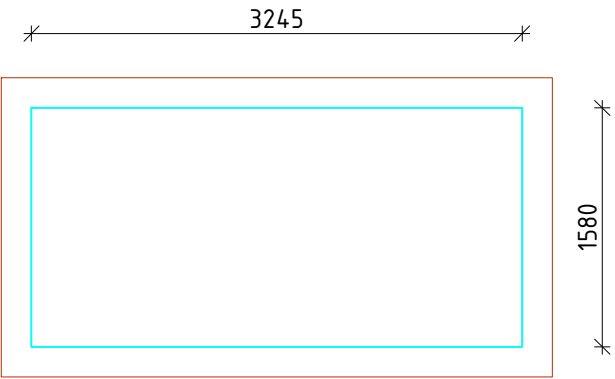


Põrand pinnasel PP-02
(Kuuri põrand)

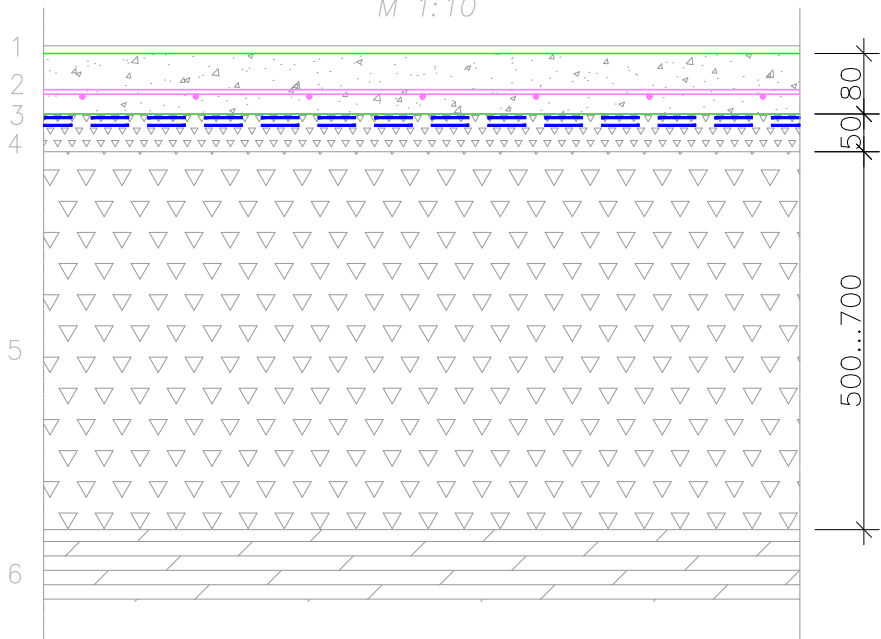

- PÕRANDAKATE
- RAUDBETOONPLAAT 80 mm.
ARMEERING: armatuurvõrk #6 s150/150. Ülekate "kaks silma" ehk 300 mm.
- 2x EHITUSKILE 0,2 mm.
- TASANDUSKILLUSTIK Tihendatud killustik 50 mm. Fraktsioon 4/8.
- DREENIV KIHIT Tihendatud killustik, paksus vastavalt ol.olevale olukorrale, 500...700 mm. Fraktsioon 16/32.
- ALUSPINNAS Paekivi, rikkumata

LÕIGE 1-1
M1:10

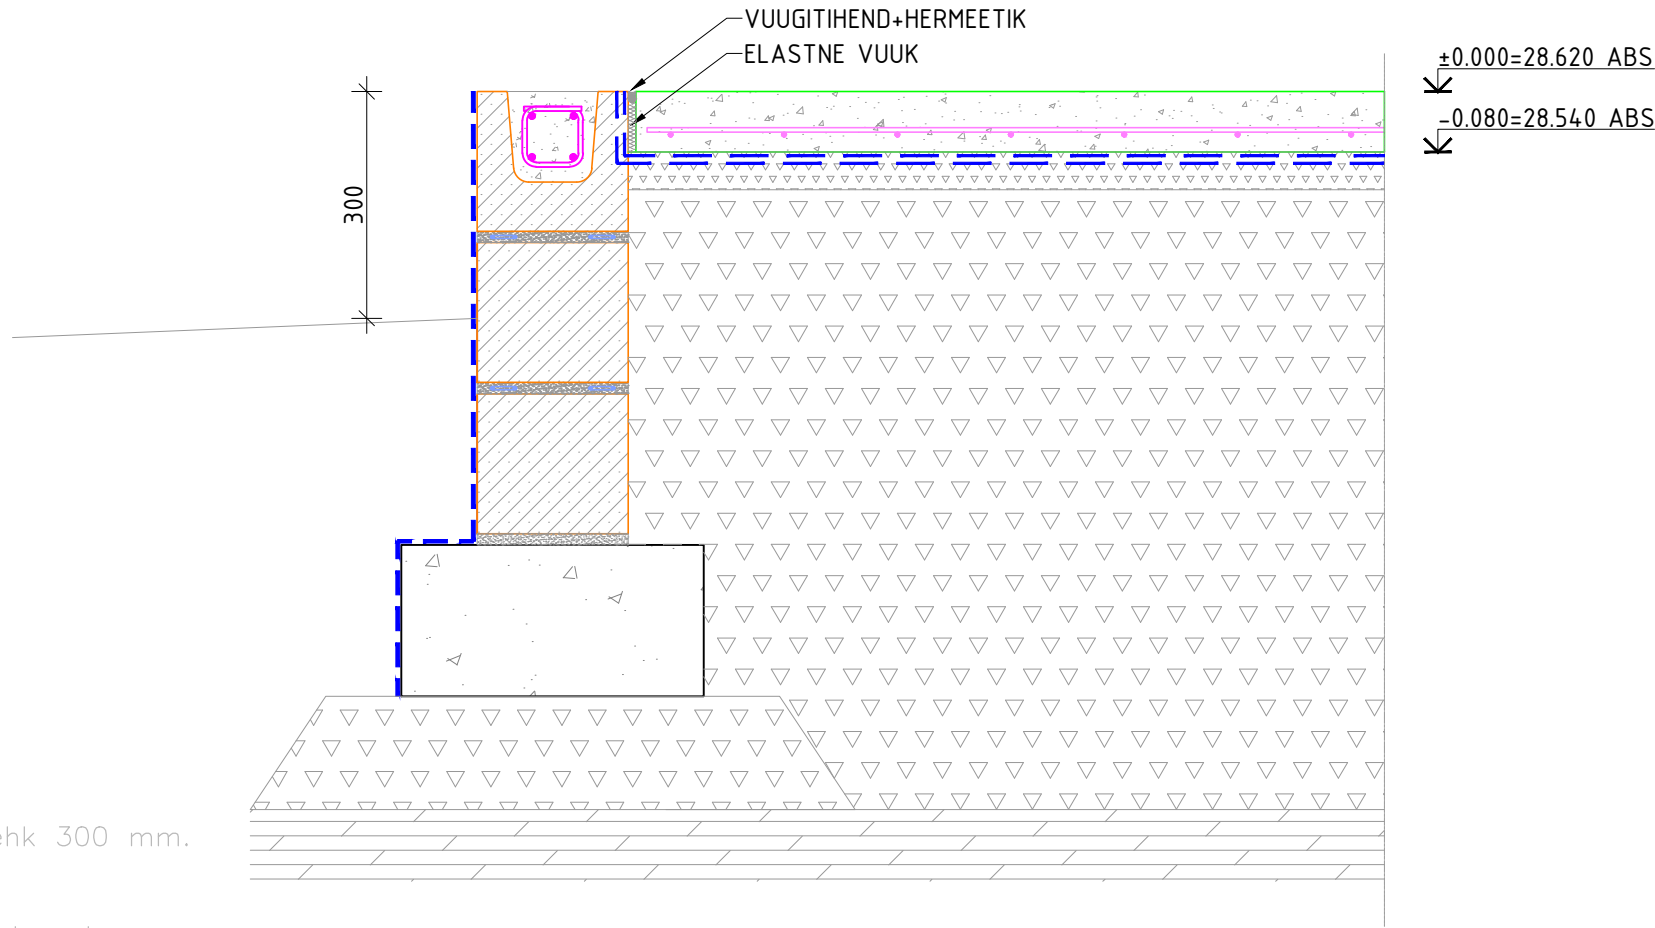

PÕRANDAPLAADI MÄRKUSED:

- HOONE ±0.000 = +28.620 ABS
- PÕRANDA ALT EEMALDADA OLEMASOLEV PINNAS KUNI PAEKIVINI;
- PÕRANDA ALLA RAJATAKSE TIHENDATUD KILLUSTIKUALUS;
- VAHETULT PÕRANDAALUSE SOOJUSTUSE ALL KASUTADA 50 mm TASANDUSKILLUSTIKKU FRAKTSIOONIGA 4/8;
- KILLUSTIKALUSE TIHENDUSASTE $E_k = \min 100 \text{ MPa}$. TIHENDUSSUHE $T_f = E_2/E_k \leq 1,3$;
- PÕRANDAPLAAT VALMISTADA VASTAVALT EVS-EN 13670-1:2010 ESITATUD NÕUETELE (TOLERANTSIKLASS 1 / EVS-EN 13670:2010);
- BETOONI TUGEVUSKLASS C25/30 / (EVS-EN 206-1:2007);
- BETOONI KESKKONNAKLASS XC1 / (EVS-EN 206-1:2007);
- BETOONI VESITSEMENTTEGUR <0,55;
- KASUTATAV ARMATUURVÕRK B500C (EVS-EN 10080:2006);
- ARMATUURVÕRKUDE ÜLEKATE "KAKS SILMA" EHK 300 mm;
- ARMATUURI NIMIKAITSEKIHT PÕRANDAPLAADI ALAPINNAS 20 mm;
- PÕRANDA PEALISPINNA VIIMISTLUS- JA KVALITEEDIKLASS VASTAVALT PAIGALDATAVATELE MATERJALIDELE;
- EHITUSTÖÖD TEOSTADA VASTAVALT "MaaRYL 2010" ja "TarindiRYL 2010" KVALITEEDI KLASS 2 NÕUETELE.

OBJEKT NIMI	Eramu		JOONSE NIMETUS	KUURI PÕRANDA PLAAN		MOOTRAVA
						1:50
						1:10
						A3
PROJEKTEERIJAL	I.EHALA		KOUPÄEV	26.03.2023		FILE
PAEVI ISK	I.EHALA					STAADIUM
						TP
TÖÖ NR.	P2231		ERIALA	JOONSE NR.	EK -5-106	MAUDATUS
						-