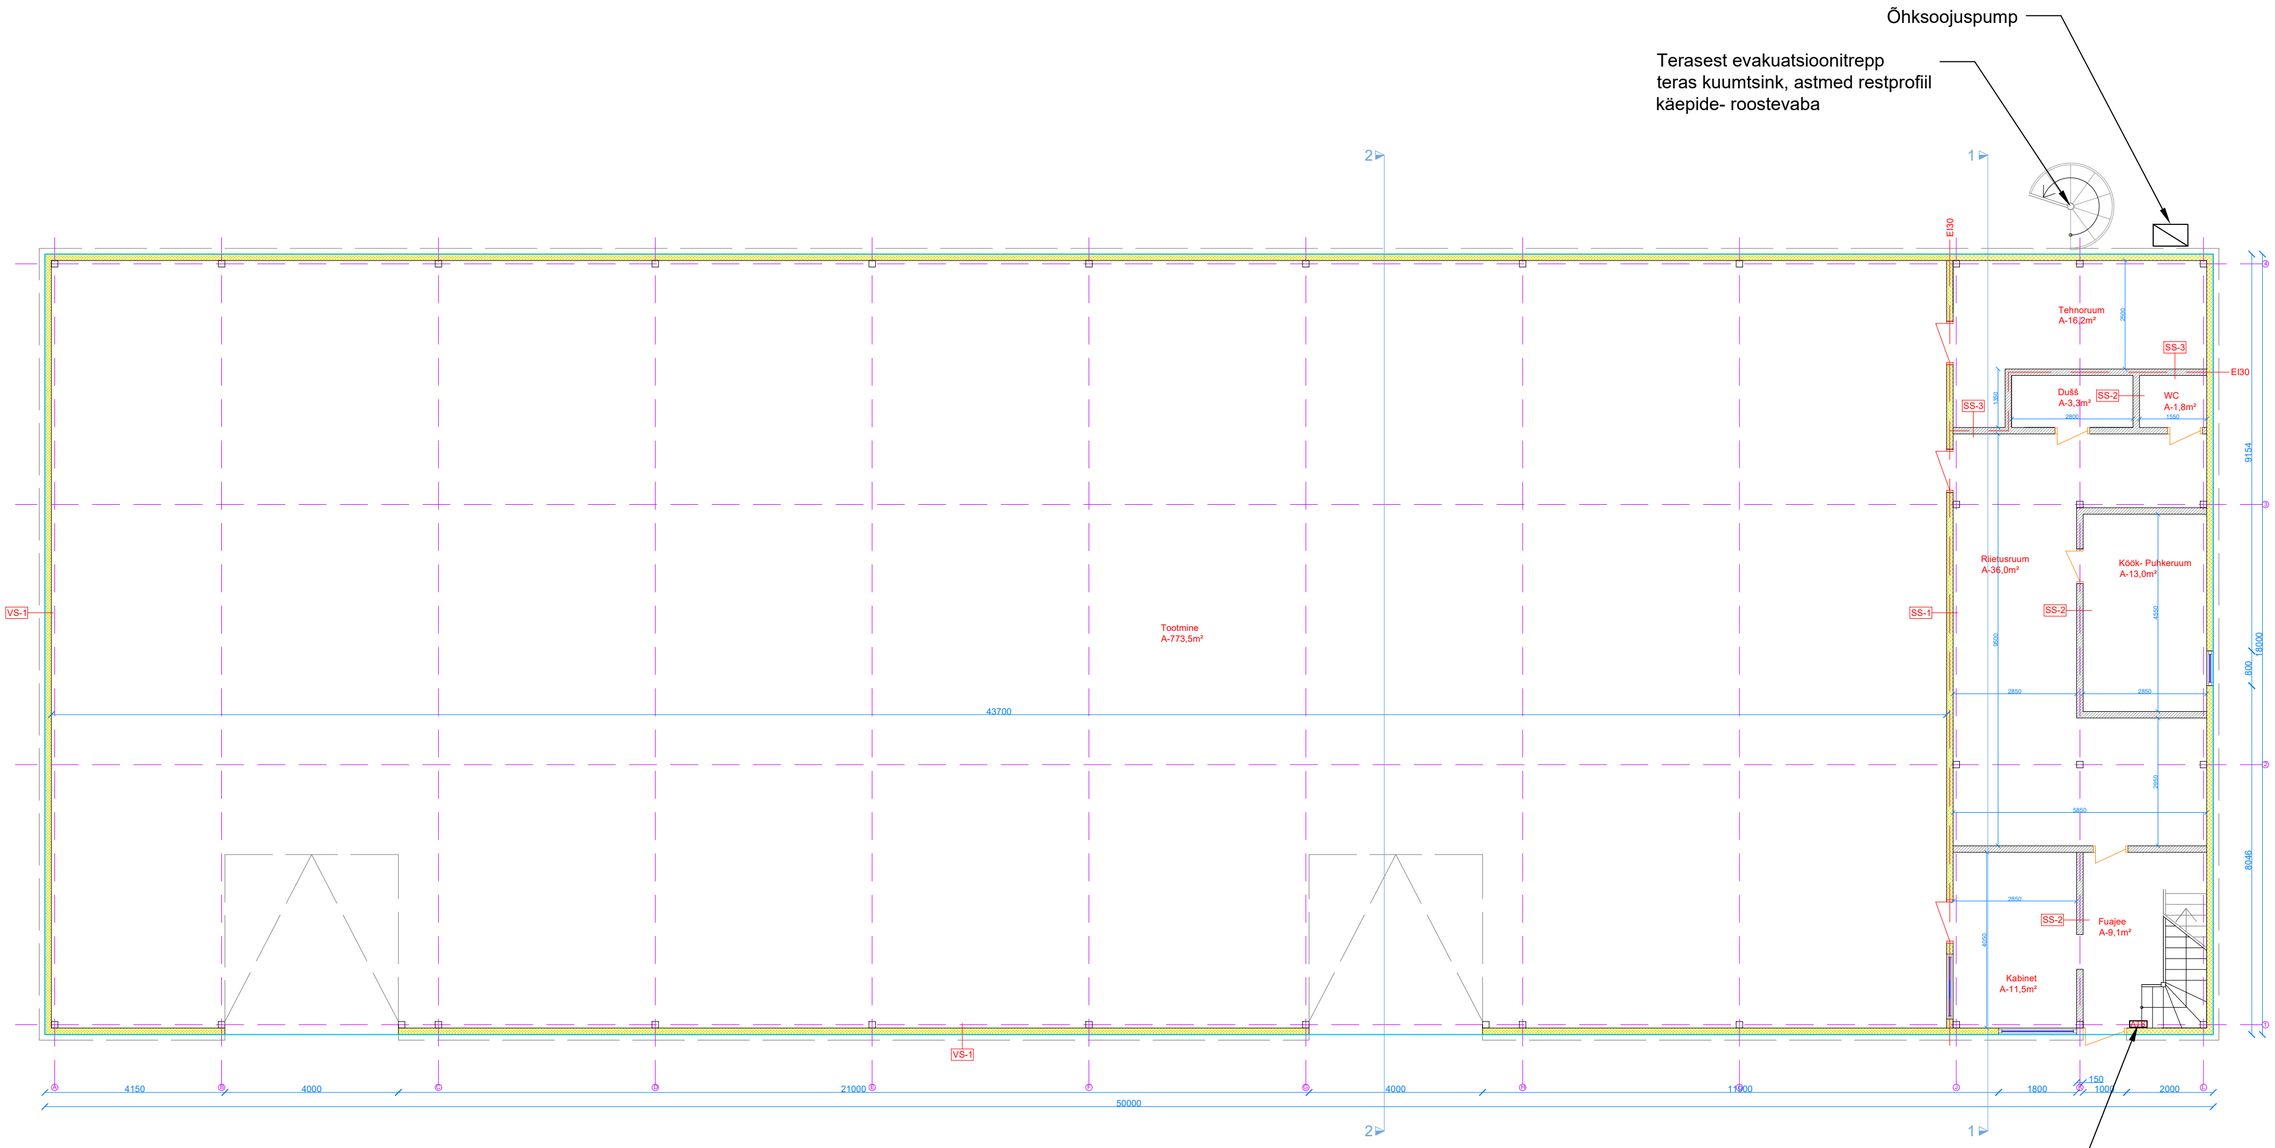

ATS keskseade

VS-1
Sandwichpaneel- Kivivill täidis 150mm

SS-1 EI30
Sandwichpaneel- Kivivill täidis 150mm

SS-2
Siseviimistlus
2x Kipsplaat
Karkass 95mm / min.vill
2x Kipsplaat
Siseviimistlus

SS-3 EI30
Siseviimistlus
Tuletõkke Kipsplaat
Erikõva Kipsplaat
Karkass 95mm / min.vill
Erikõva Kipsplaat
Tuletõkke Kipsplaat
Siseviimistlus

Hoone konstruktiivne lahendus lahendatakse eraldi vähemalt konstruktiivse põhiprojekti mahus.
Eelprojekti mahus ei teostata tugevus arvutusi hoone konstruktsioonidel.
Eelprojekt ei ole ehitamise aluseks.
Eelprojekt on mõeldud ainult ehitusloa taotlemiseks.