


I KORRUSE SEINTE PLAAN
1:100

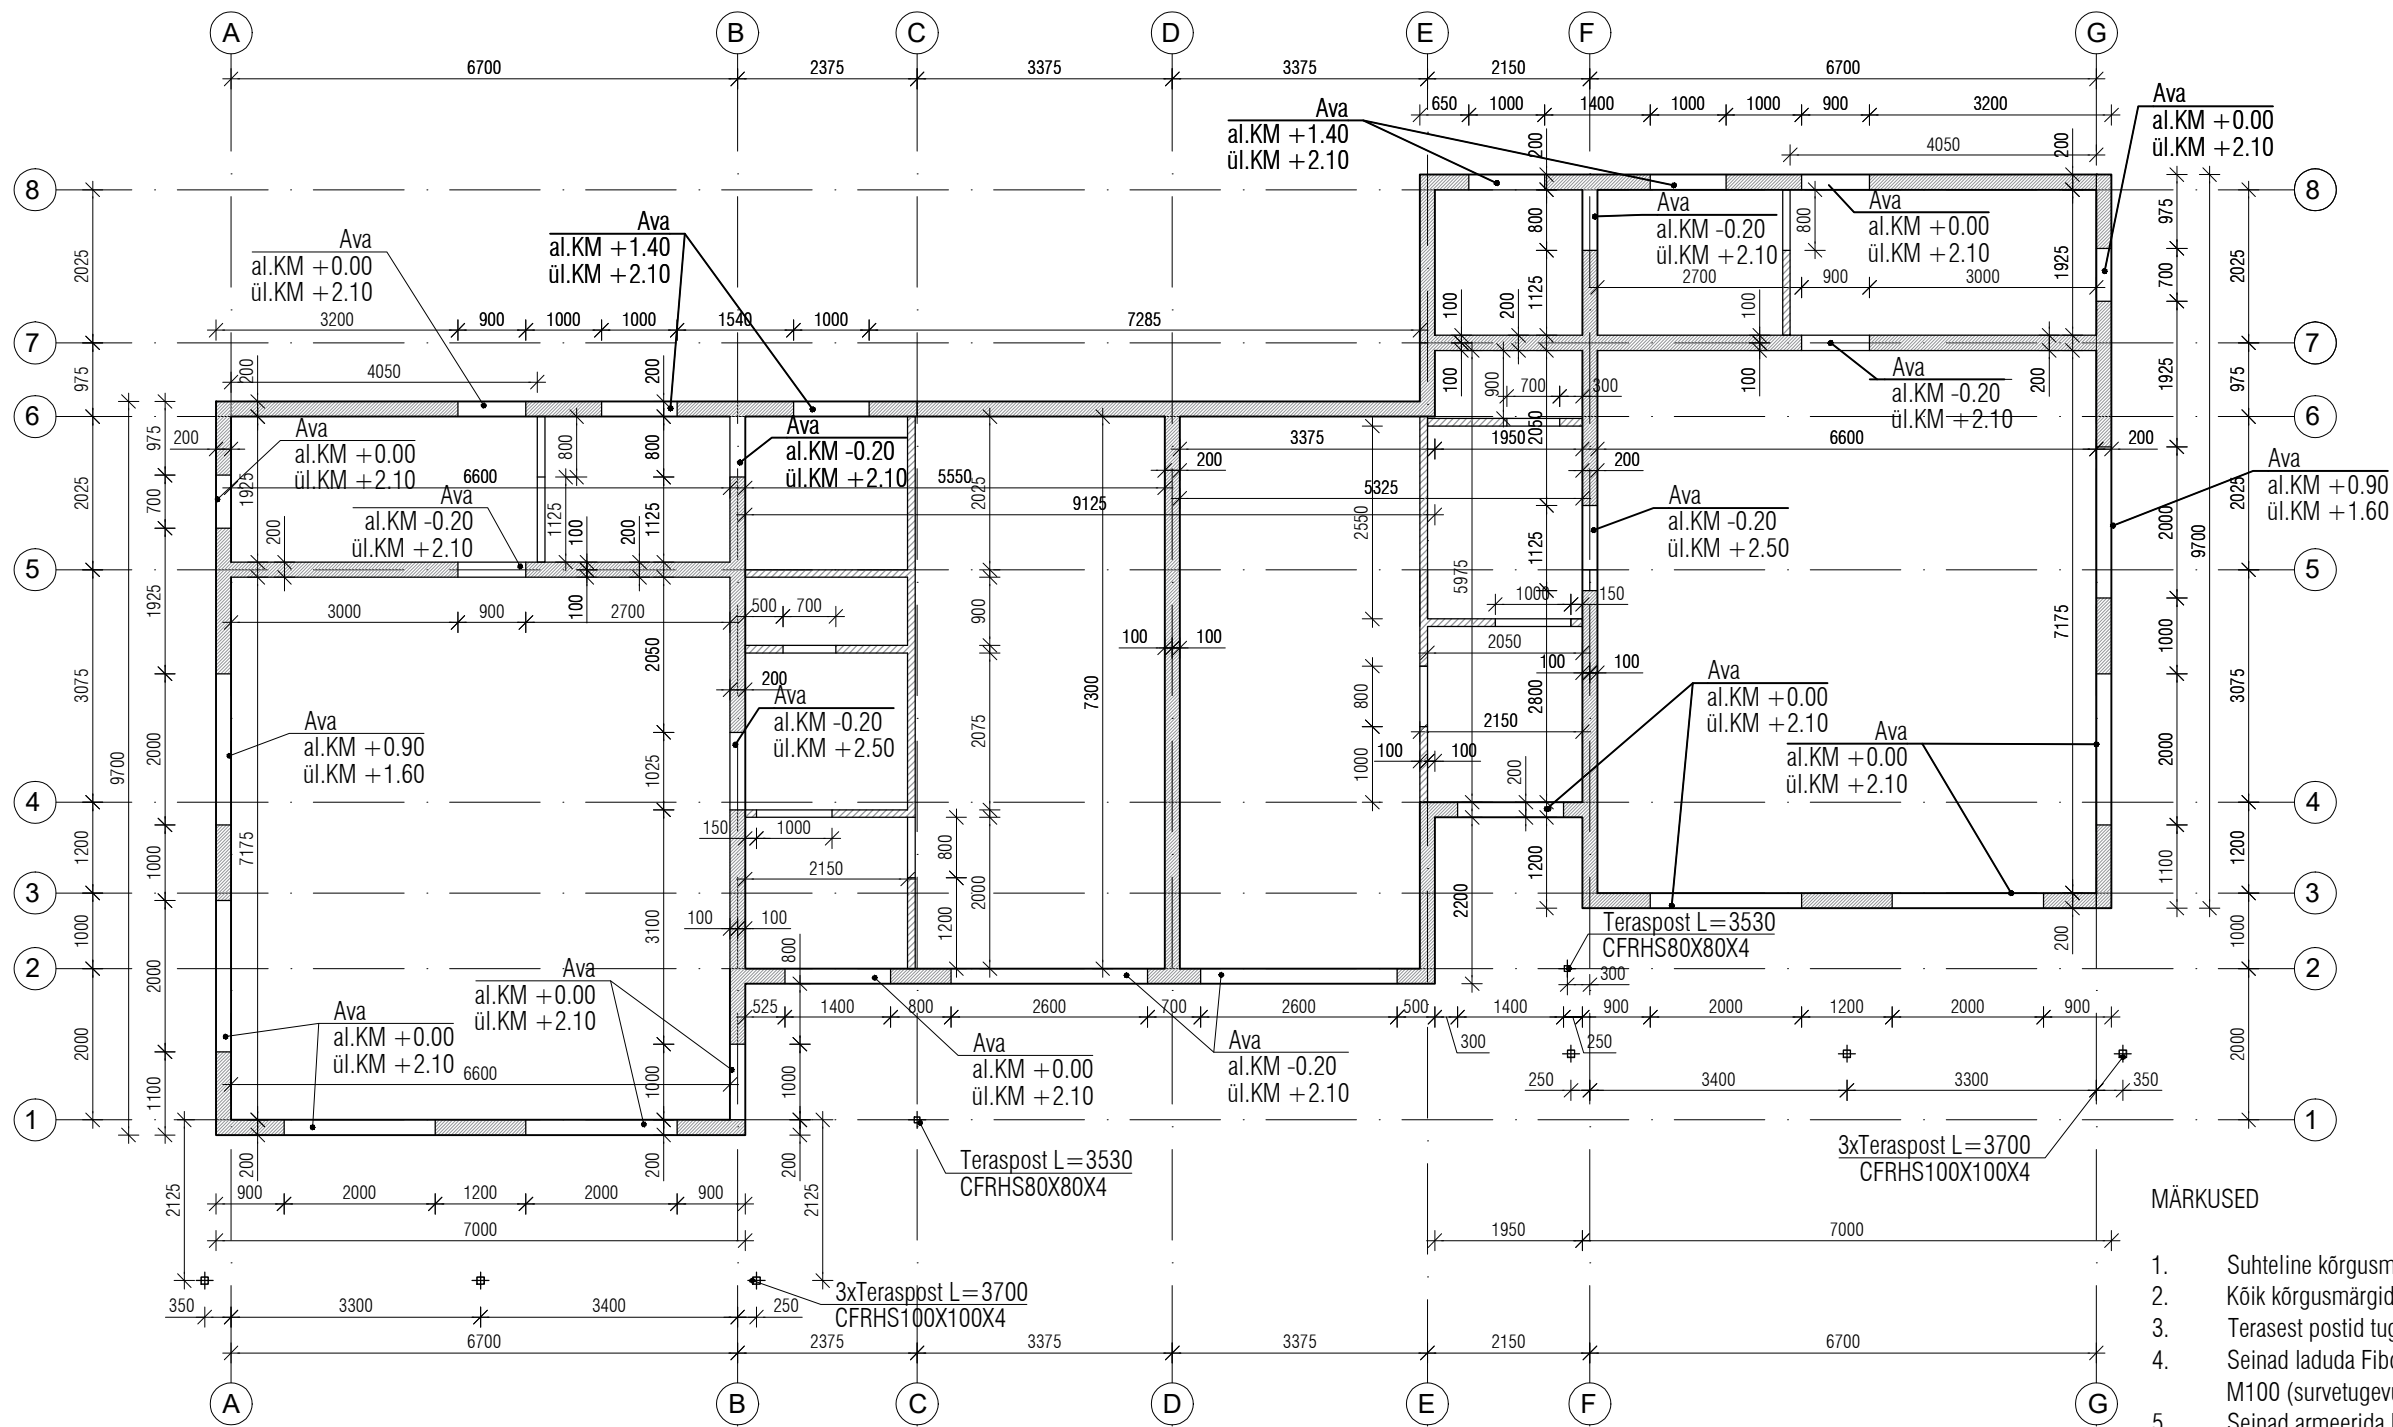

Mittekandev sisesein Fibo3 100 mm
Kandev sein Fibo5 200 mm

TERASPOSTID

CFRHS100X100X4	L=3700	6tk	43,3 kg
CFRHS80X80X4	L=3530	2tk	32,5 kg
Kokku:			325 kg

PLOKKSEINAD
b=200 FIBO5 140 m²

MÄRKUSED

1. Suhteline kõrgusmärk ±0.00=abs. KM. 34.55
2. Kõik kõrgusmärgid joonisel on antud suhtelistes kõrgustes.
3. Terasest postid tugevusklassiga S355J2.
4. Seinad laduda Fibo5 kergplokkidest. Ladumiseks kasutada mörti M100 (survetugevus 10 MPa).
5. Seinad armeerida Bi-armatuuriga vastavalt tootja juhiste. Minimaalselt üks armeeritud vuum ühe meetri seina kõrguse kohta. Vuum esimese plokirea kohal ja vuum viimase plokirea all tuleb armeerida. Bi-armatuur tuleb sängitada korralikult mõrdikihi sisse, et see ei puutuks kokku õhuga. Armatuuri jätkamisel peab ülekate olema vähemalt 300 mm.
6. Projekti erinevate osade lahknevuse korral konsulteerida projekteerijaga.

OBJEKTI NIMETUS		OBJEKTI AADRESS				
Põlluaäre tee 3 paarismaja konstruktiivne projekt		Harjumaa Saue vald Vanamõisa küla Põlluaäre tee 3				
Tellija	M. Praks	JOONISE NIMETUS				
Konstruktor	V. Vask	I Korruse seinte plaan				
TÖÖ NR.		STAADIUM	KUUPÄEV	MÕÖTKAVA	JOONISE TÄHIS	
03-21		TP	23.04.2021	1 :100	EK-5-104	