
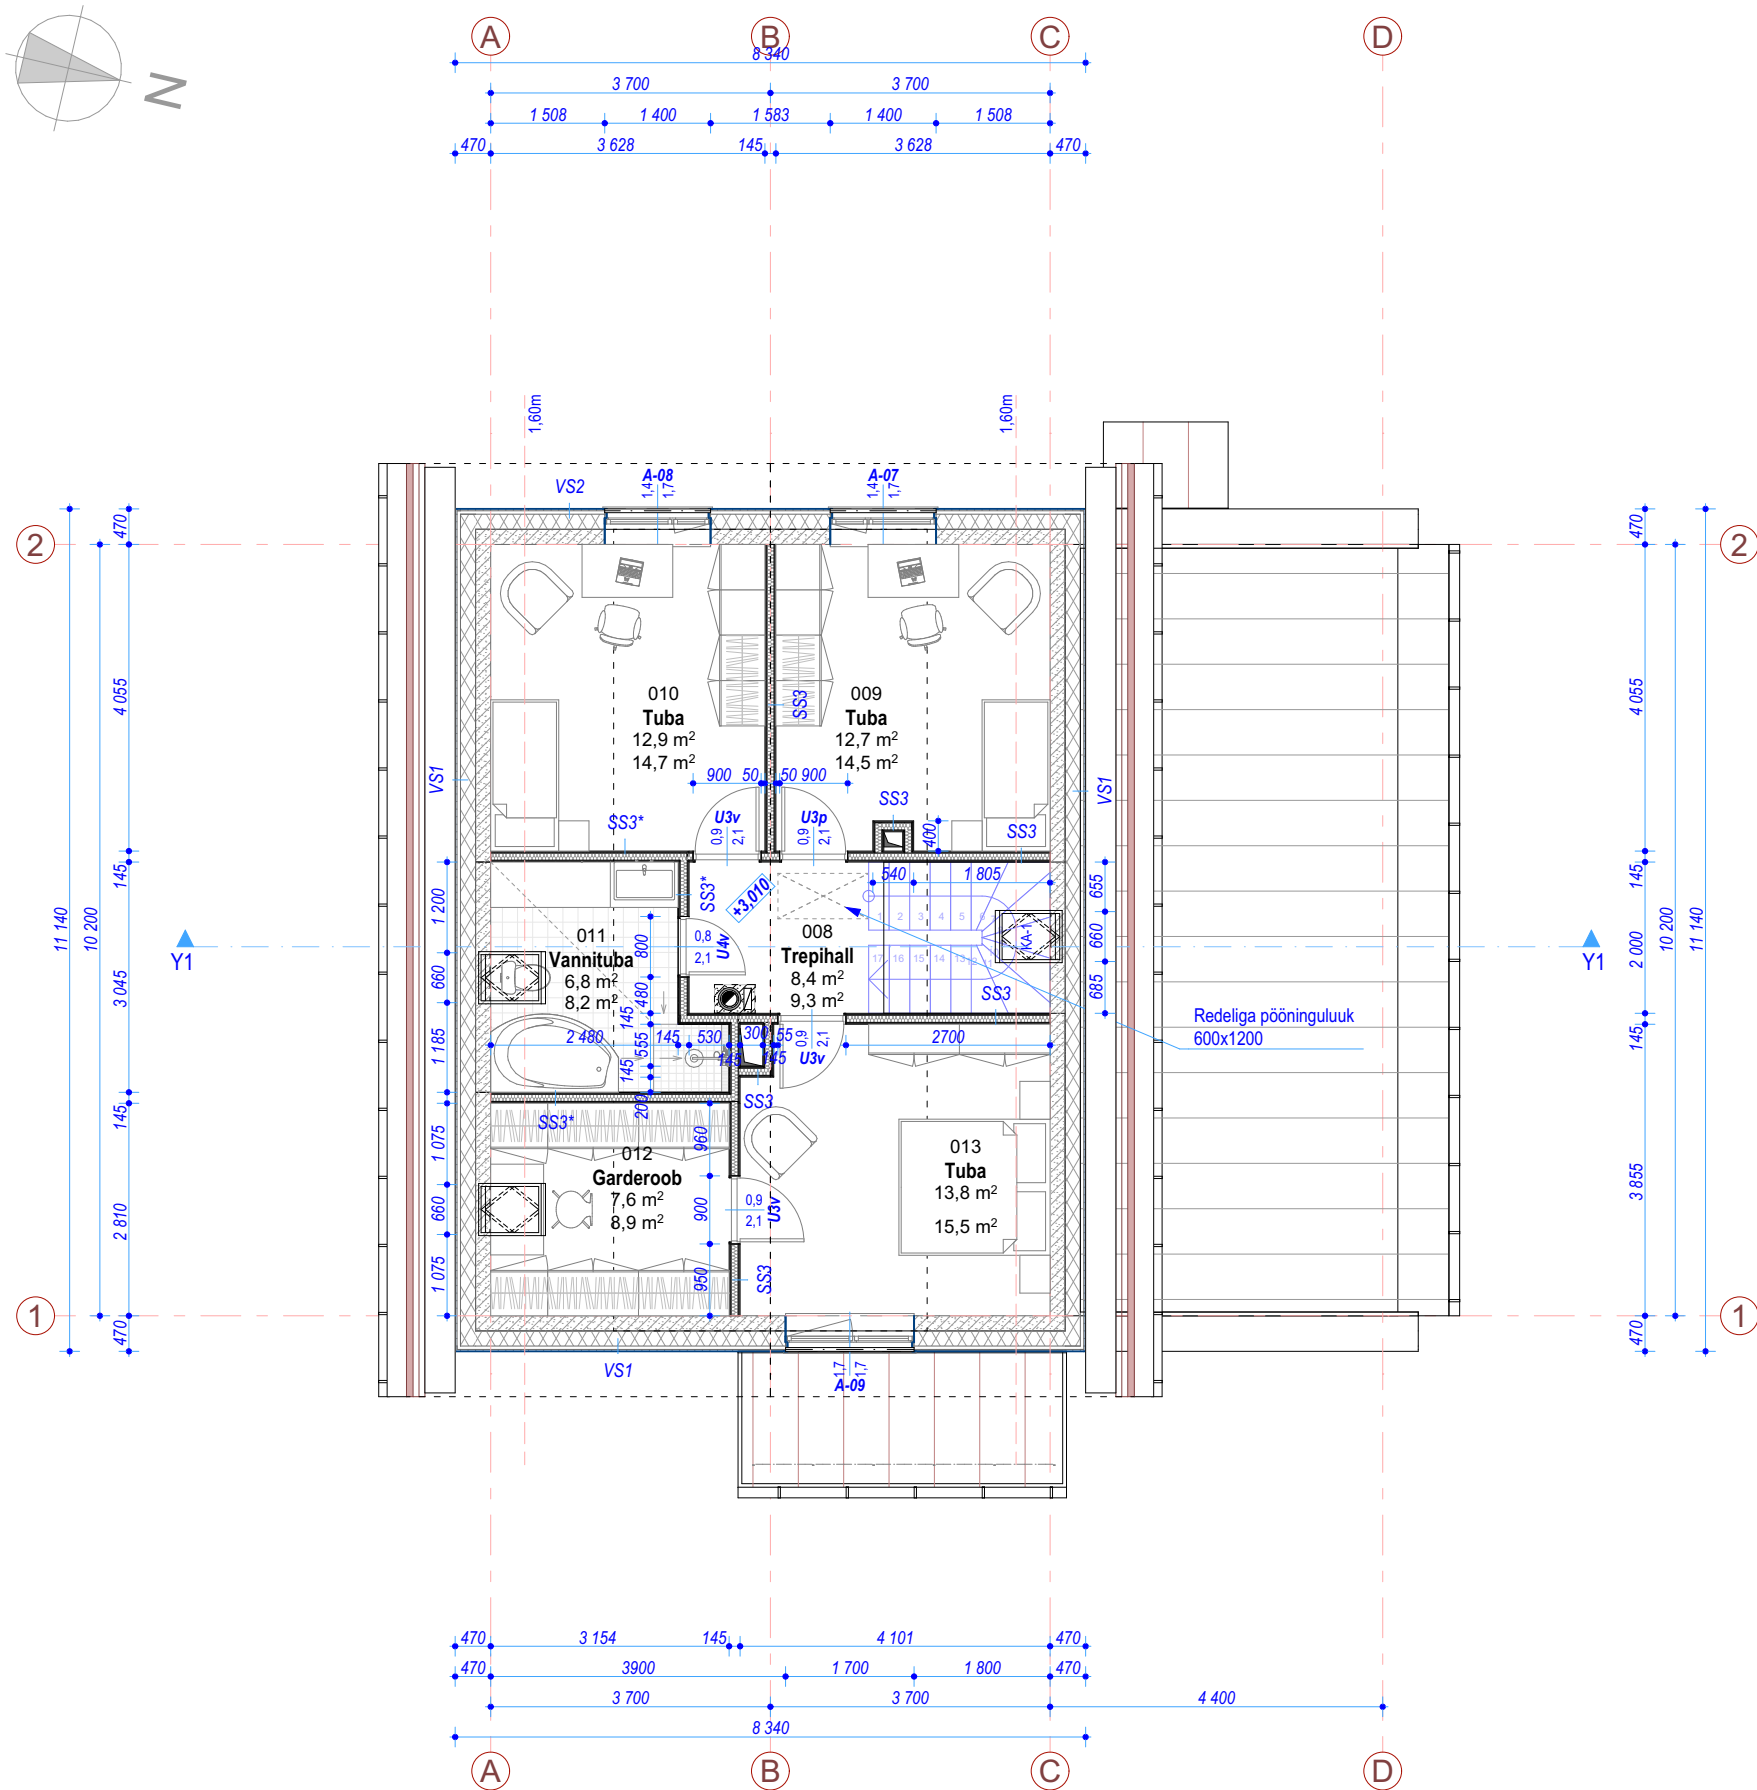


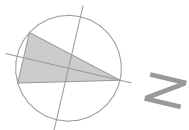

RUUMIDE EKSPLIKATSIOON			
Korrus	Ruumi nr	Ruumi nimetus	Pindala
1 korrus	001	Tuulekoda	3,7
1 korrus	002	Koridor	7,7
1 korrus	003	Tualett	1,9
1 korrus	004	Köök	13,4
1 korrus	005	Elutuba	35,6
1 korrus	006	Tehniline ruum	8,8
1 korrus	007	Garaaz	42,8
			113,9 m²
2 korrus	008	Trepihall	8,4
2 korrus	009	Tuba	12,7
2 korrus	010	Tuba	12,9
2 korrus	011	Vannituba	6,8
2 korrus	012	Garderoob	7,6
2 korrus	013	Tuba	13,8
			62,2 m²
			176,1 m²

MÄRKUSED:

- KÄESOLEV JOONIS TÜHISTAB KÕIK SAMA JOONISE NUMBRIGA VARASEMA KUUPÄEVA JOONISED!
- KÕIK MUUDATUSED KOOSKÕLASTADA ARHITEKTI JA TELLIJAGA!
- VASTUOLUDE ILMNEMISEL PROJEKTI ERI OSADE VÕI TOOTJA POOLT PAKUTAVA TOOTE VAHEL, KOHESELT TEAVITADA JA KONSULTEERIDA PROJEKTEERIJAGA.
- KANDVATE SEINTE, SILLUSTE, VUNDAMENTIDE, POSTIDE, TALADE JA KATUSEFERMIDE DIMENSIONEERIMINE VT. KONSTRUKTIIVNE OSA TÖÖPROJEKT.
- KONSTRUKTSIOONITÜÜPIDE TÄPSED TEHNILISED KIRJELDUSED VT. EK OSA
- ABSOLUUTSED KÕRGUSED ON ANTUD EH2000 SÜSTEEMIS