
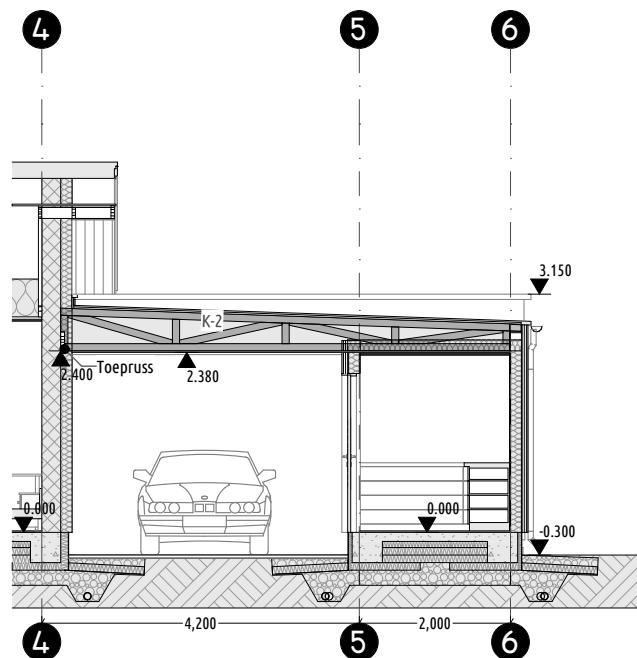


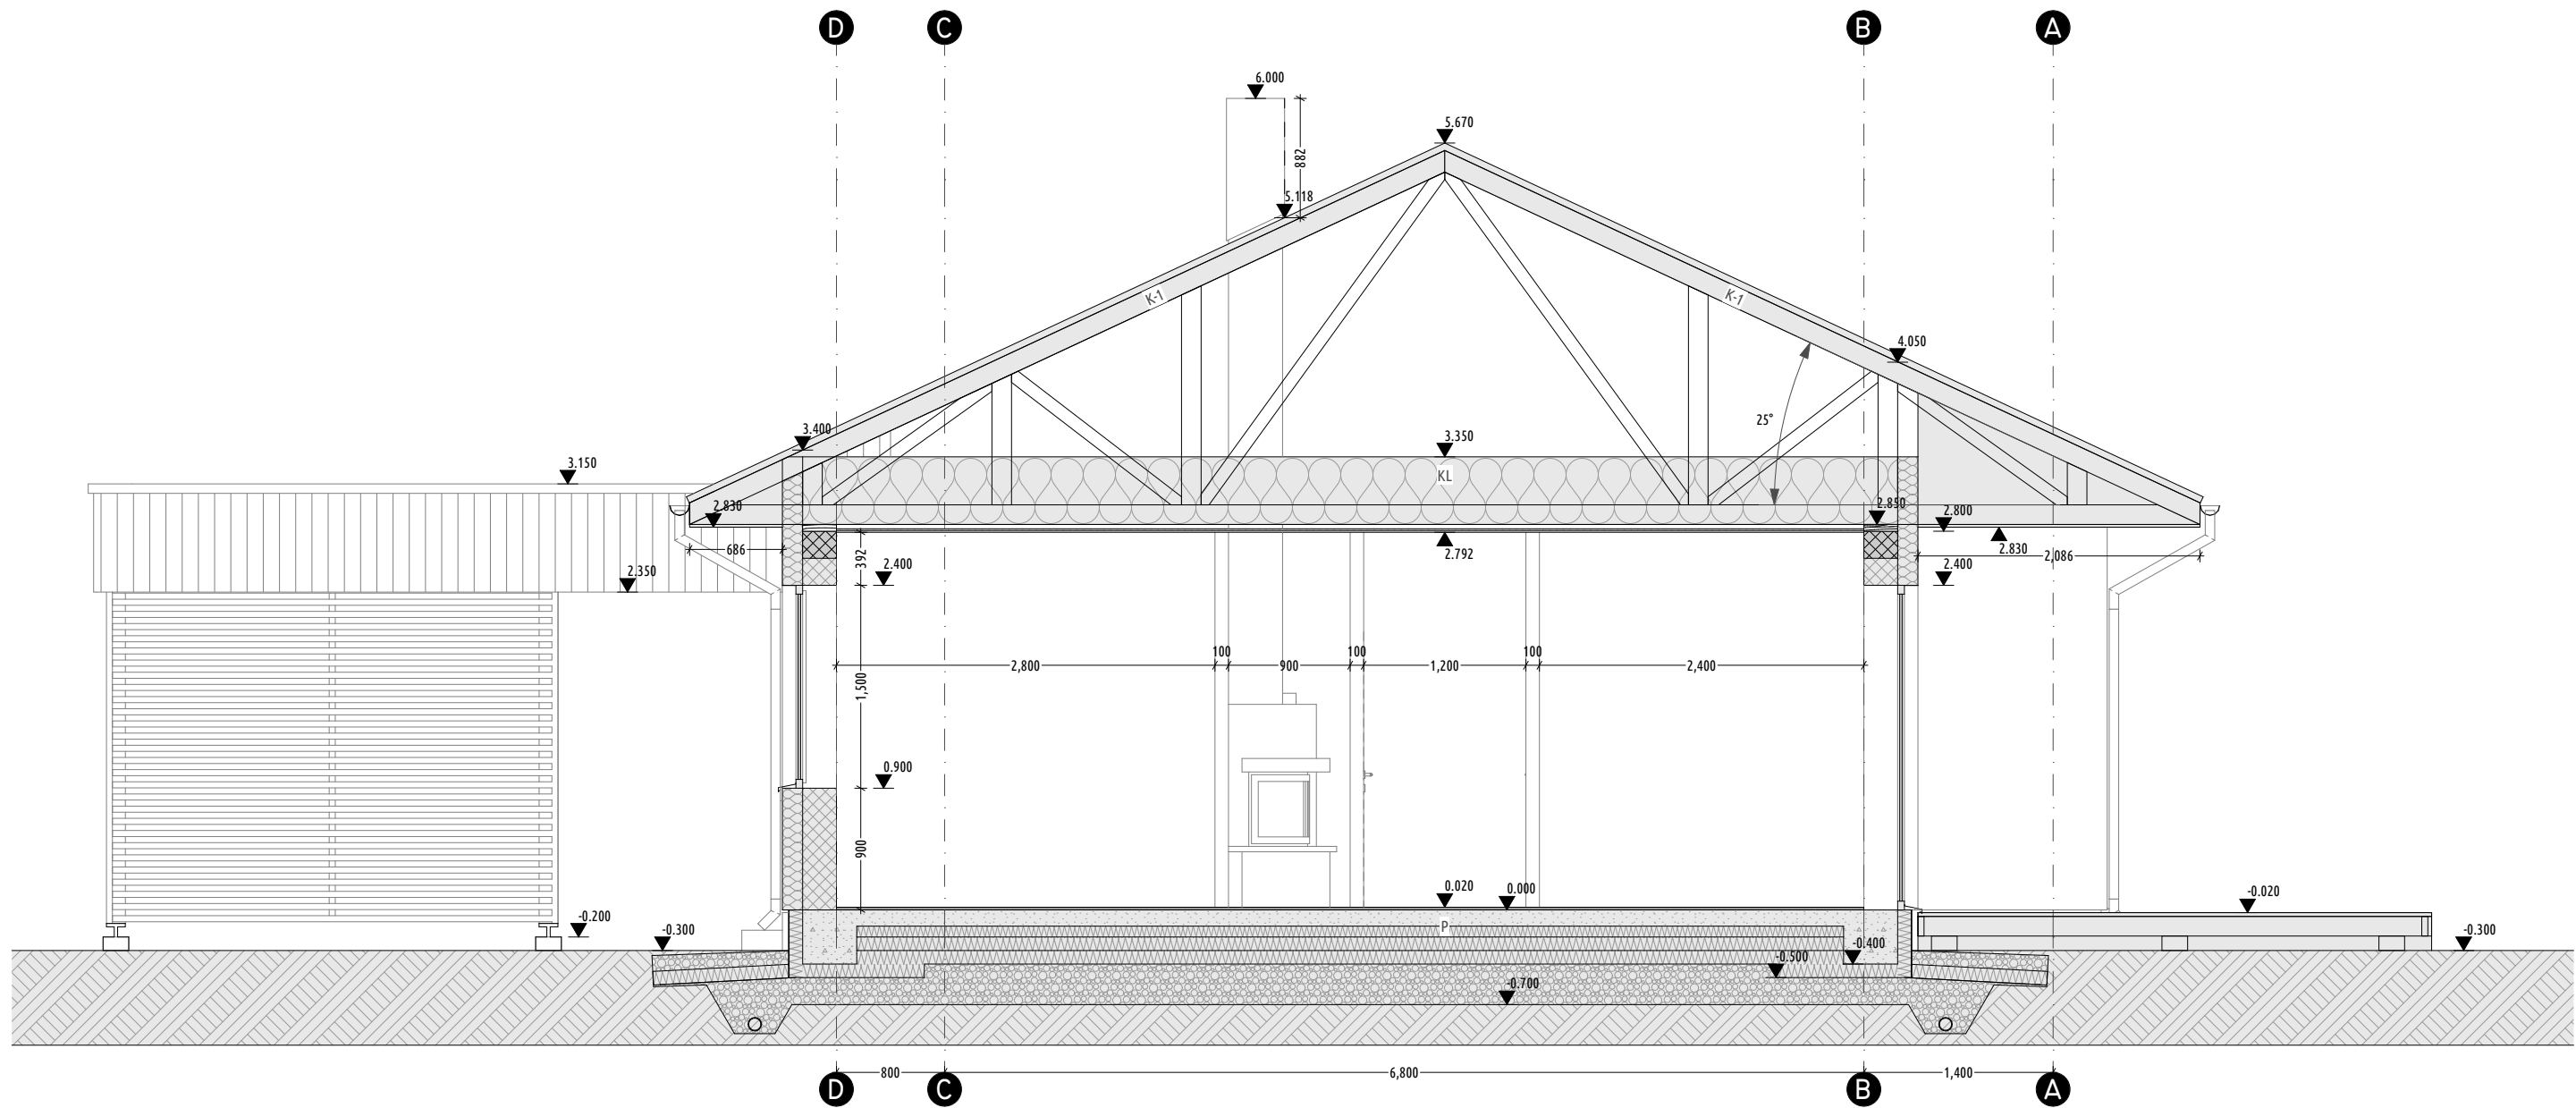

VS-1 $U \leq 0,14 \text{ W/m}^2 \cdot \text{K}$; $R'w \geq 55 \text{ dB}$

Õhekrohvsüsteem
Soojustus nt EPS60 Silver
250mm Poorbetoonplokk Bauroc CLASSIC 250
Siseviimistlus (krohv+pahtel+värv)
400mm

SS-1

Siseviimistluskrohv, siseviimistlus
100mm Poorbetoonplokk nt. Bauroc CLASSIC 100
Siseviimistluskrohv, siseviimistlus
100mm

*Leiliruumis lisaks kihid:
30mm Alumiiniumkattega polüuretaanplaat
25mm Distsantsliist
15mm Voodrilaud

K-1

Puitferm
Mittehingav aluskate
22x50
22x100
Tuulutusroov
Kinnitusroov
Classic plekk

K-2

Puitferm
Mittehingav aluskate
22x50nn
18mm
OSB3 plaat
2xSBS katusekate

VL-1 $U=0,09 \text{ W/m}^2 \cdot \text{K}$

2x13mm Gyproc GN13
32x100mm Roov cc 400
Aurutõkkele
Ogaplaatfermi alumine vöö
500mm Puistevill Isover KV 041

P-1 $U=0,11 \text{ W/m}^2 \cdot \text{K}$

Pinnas
300mm Tihendatud liiavalus
280mm EPS 100 soojustusplaat
Niiskustõkkele
120mm Raudbetoon + põrandaküttetorud
Siseviimistlus

Autorõõgused Arhitex OÜ 2023. Projekti kopeerimine või levitamine ilma autori kirjaliku loata on seadusega keelatud.

arhitex 

www.arhitektiabi.ee

Tamme puiestee 122, Tartu 50414

Tel. (+372) 53 900 820 / (+372) 50 68 206, info@arhitektiabi.ee

Reg. nr. 11293809, KMKR EE101086321, MTR nr: EEP000869

Objekti aadress

Tellija		Objekti nimetus	
		Üksikelamu	
Vastutav spetsialist		Projekti staadium	Versioon
		EP	02
Projekteerija		Joonis	
		lõige	
Töö nr	Kuupäev	Möötkava	Joonise nr
		1:50, 1:100	