


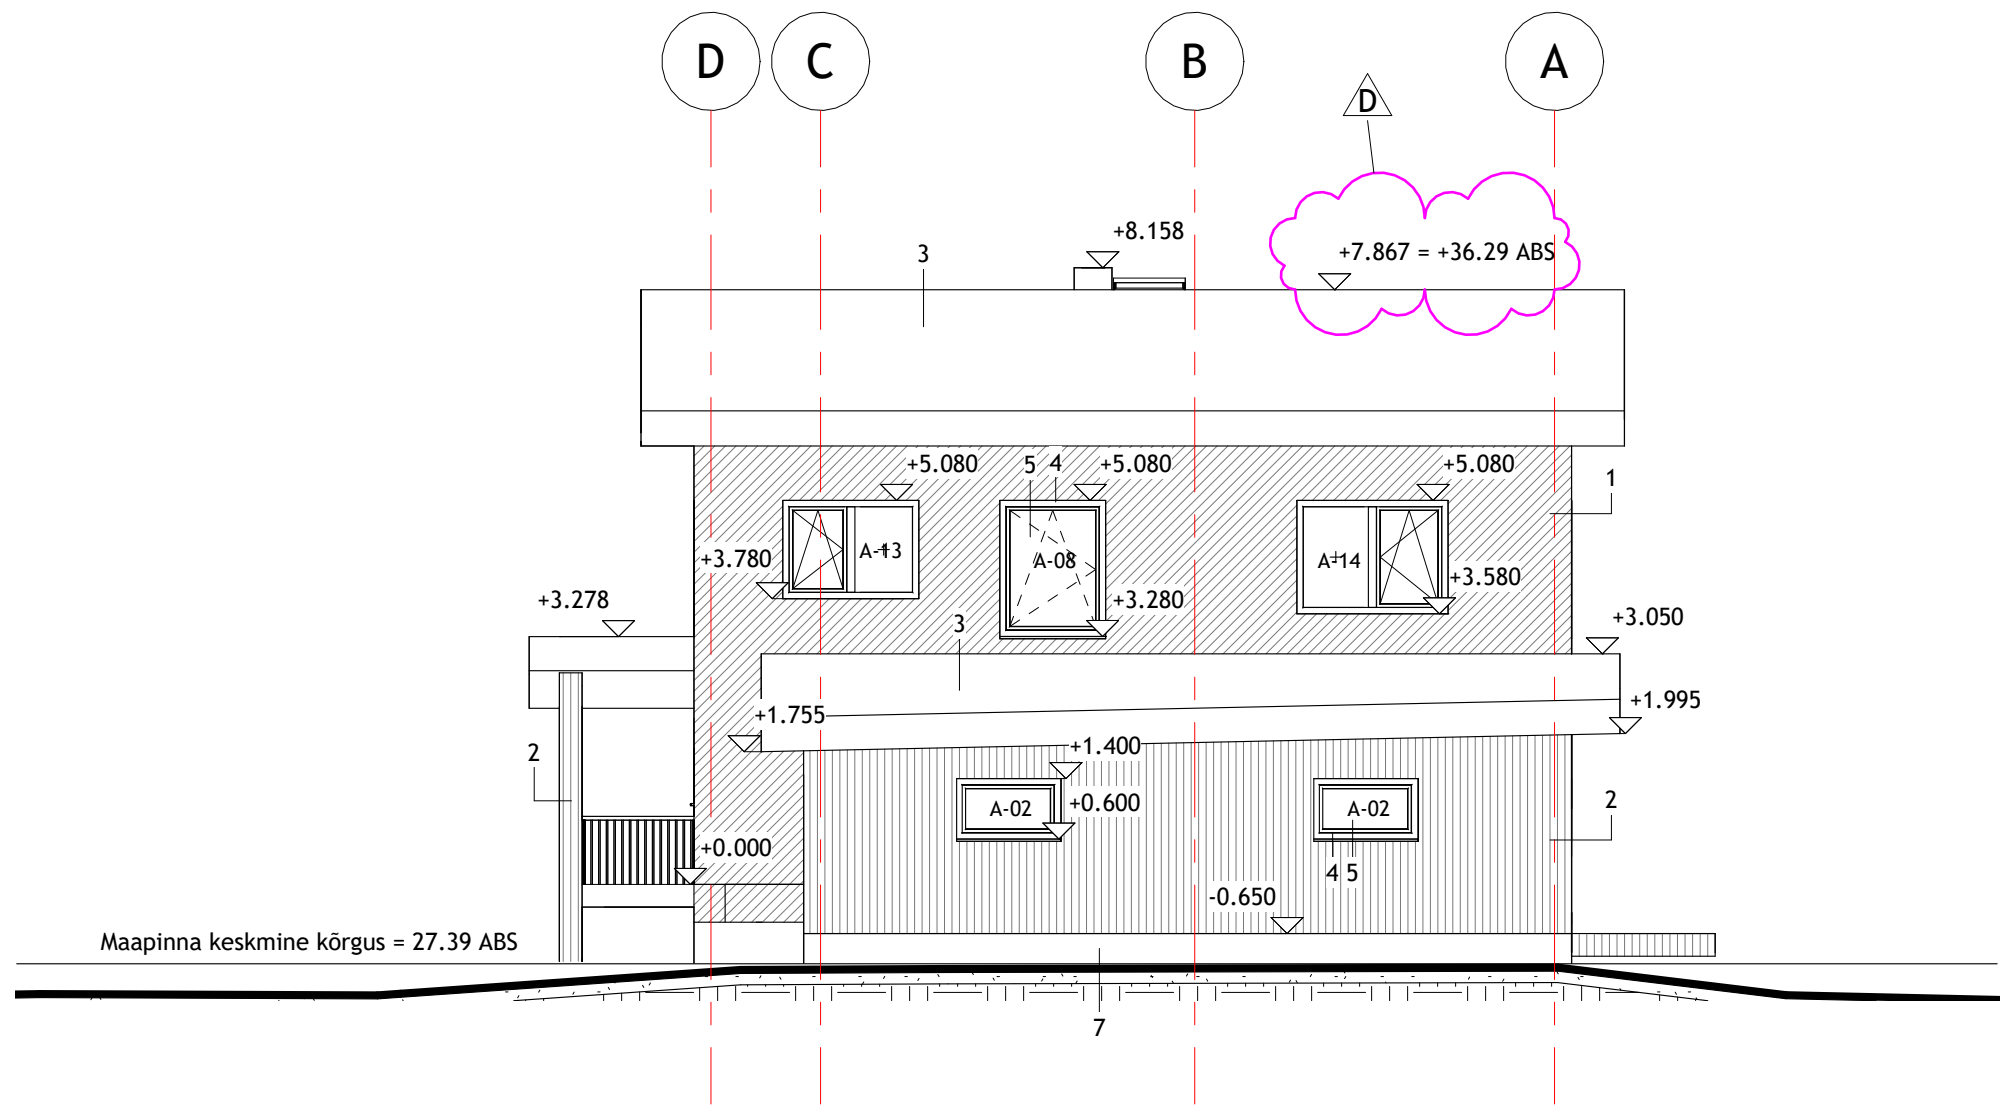

1 Vaade põhjast
1 : 100

VÄLISVIIMISTLUSE SPETSIFIKATSIOON

1	Diagonaalne laudis; värvitud puidukaitsevõruga; toon Tikkurila Q626 Silmu
2	Vertikaalne laudis; värvitud puidukaitsevõruga; toon Tikkurila D129 Korppi
3	Teraskatus, "Classic" profiil, toon: RR33 (must)
4	Aknaraam; toon: RR33 (must)
5	Kirgas klaas
6	Teraskatus (katuseredel, vent. restid, veeplekid); toon: RR33 (must)
7	Fasaadiplaat, toon: tumehall, nt. Equitone Tectiva

D	ABS kõrgused korrigeeritud	16.09.2024
Nr.	Kirjeldus	Kuupäev

Tellij:

elamu rekonstrueerimise ja juurdeehituse projekt

Kontrollis:

29.05.2024

Projekteeris:

2024

Vaade põhjast

M:100

STAAD.

TÖÖ NR. 2024-01

Joonise nr.

EP

AR-6-06_v02