LAGEDE VIIMISTLUSED

L-1 Kogu korteris, pahteldatud siledaks, värvitud matt valge, Tikkurila, Symphony, F497
NB! Niisketes ruumides niiskuskindel kipsplaat, pahtel ja värv!

SEINTE VIIMISTLUSED

S-1 Alates põrandast:
põrandaliist 120 mm + vertikaalne puitlaudis + lõpetusliist 120 mm + siledaks pahteldatud ja värvitud sein
Kõik liistud, laudis ja siledaks pahteldatud sein värvitud matt helebeež, Tikkurila, Tikkurilan Beige, TIKB
Liistude ja laudise profiilid kooskõlastada sisearhitektiga!
Liistude ja laudise kogukõrgus ca 1700 mm!
NB! Seinad värvitud lae nurgani!

S-2 Pahteldatud siledaks, värvitud matt helebeež, Tikkurila, Tikkurilan Beige, TIKB
NB! Seinad värvitud lae nurgani!

S-3 Keraamiline plaat, Gigacer, Krea, toon Green matt, 1200x600 mm
Vuugitäidis, Kiilto, must 50
NB! Plaadid paigaldada vertikaalse asetusega!
Kõigis välisnurkades plaatide servad lõigata eerungisse!
(Noto OÜ)

PÕRANDALIISTUD
Täispuit, 120 mm, värvitud matt helebeež, Tikkurila, Tikkurilan Beige, TIKB

PÕRANDATE VIIMISTLUSED

P-1 Vinüülparkett, LVT CLICK SPC 1-lipiline tamm Classic 5000 Winclic + alusmaterjal Secura Vinyl Click 3in1
(Lincona AS)
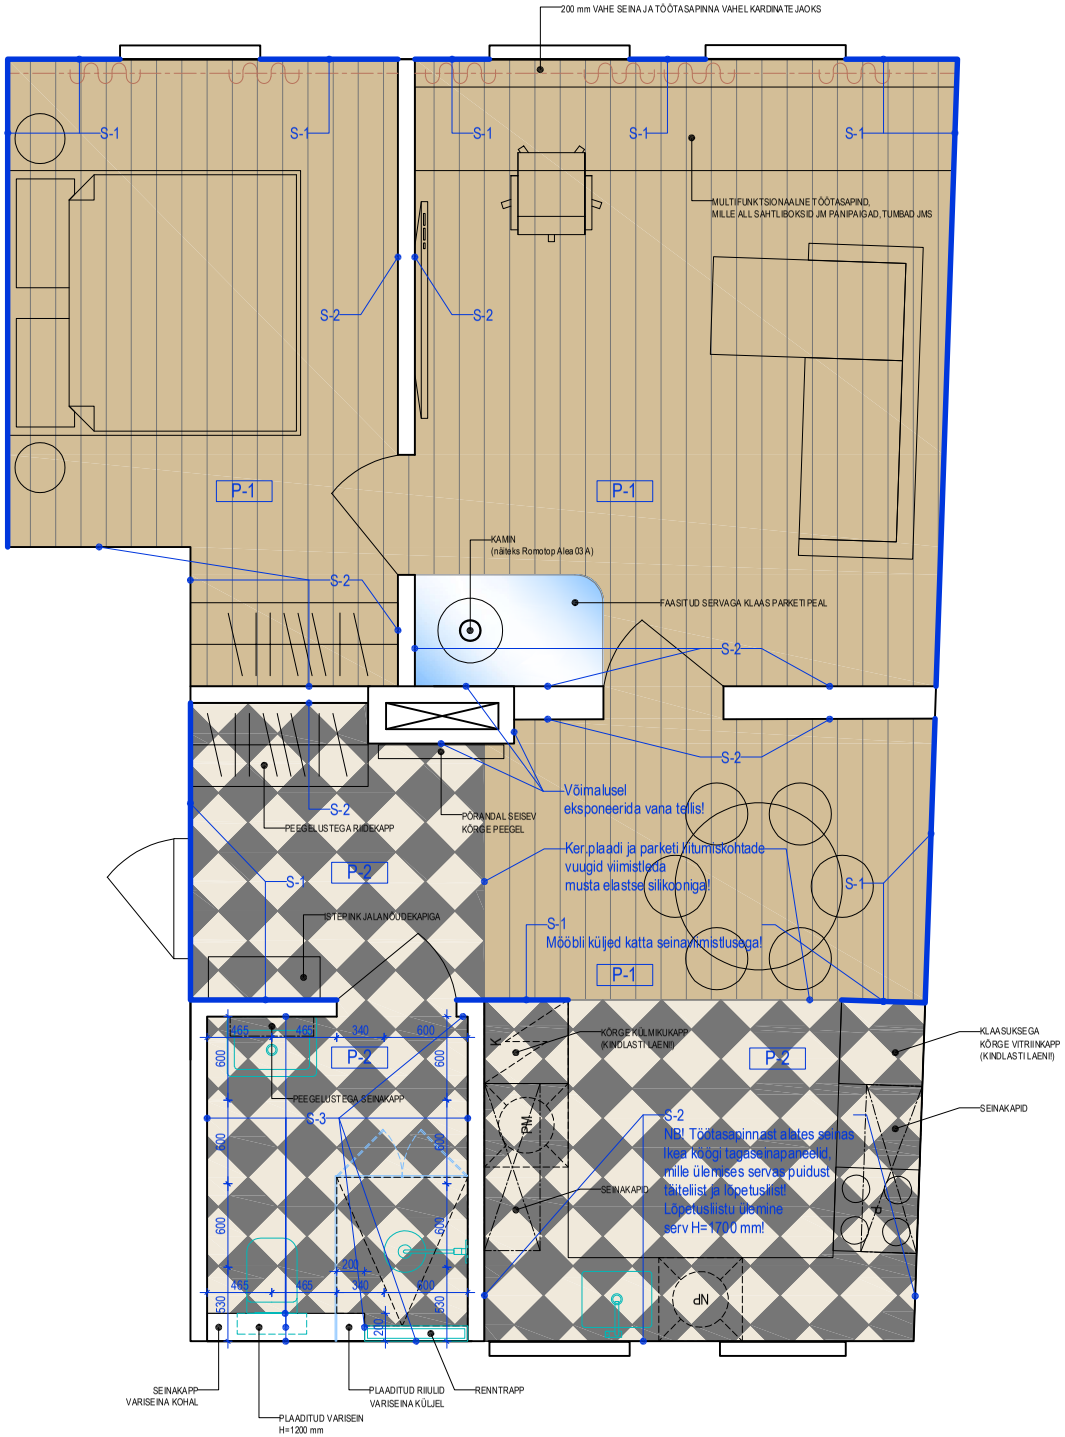
P-2 Keraamilised plaadid, Casalgrande Padana, Architecure, 300x300 mm, toonid Black matt ja Light Ivory matt
Vuugitäidis, Kiilto, must 50
NB! Tumedad ja heledad plaadid paigaldada vaheldumisi "maleruudustiku" mustrisse,
mustri asetus seinte suhtes 45°!
(Balti Plaadikaubandus AS)