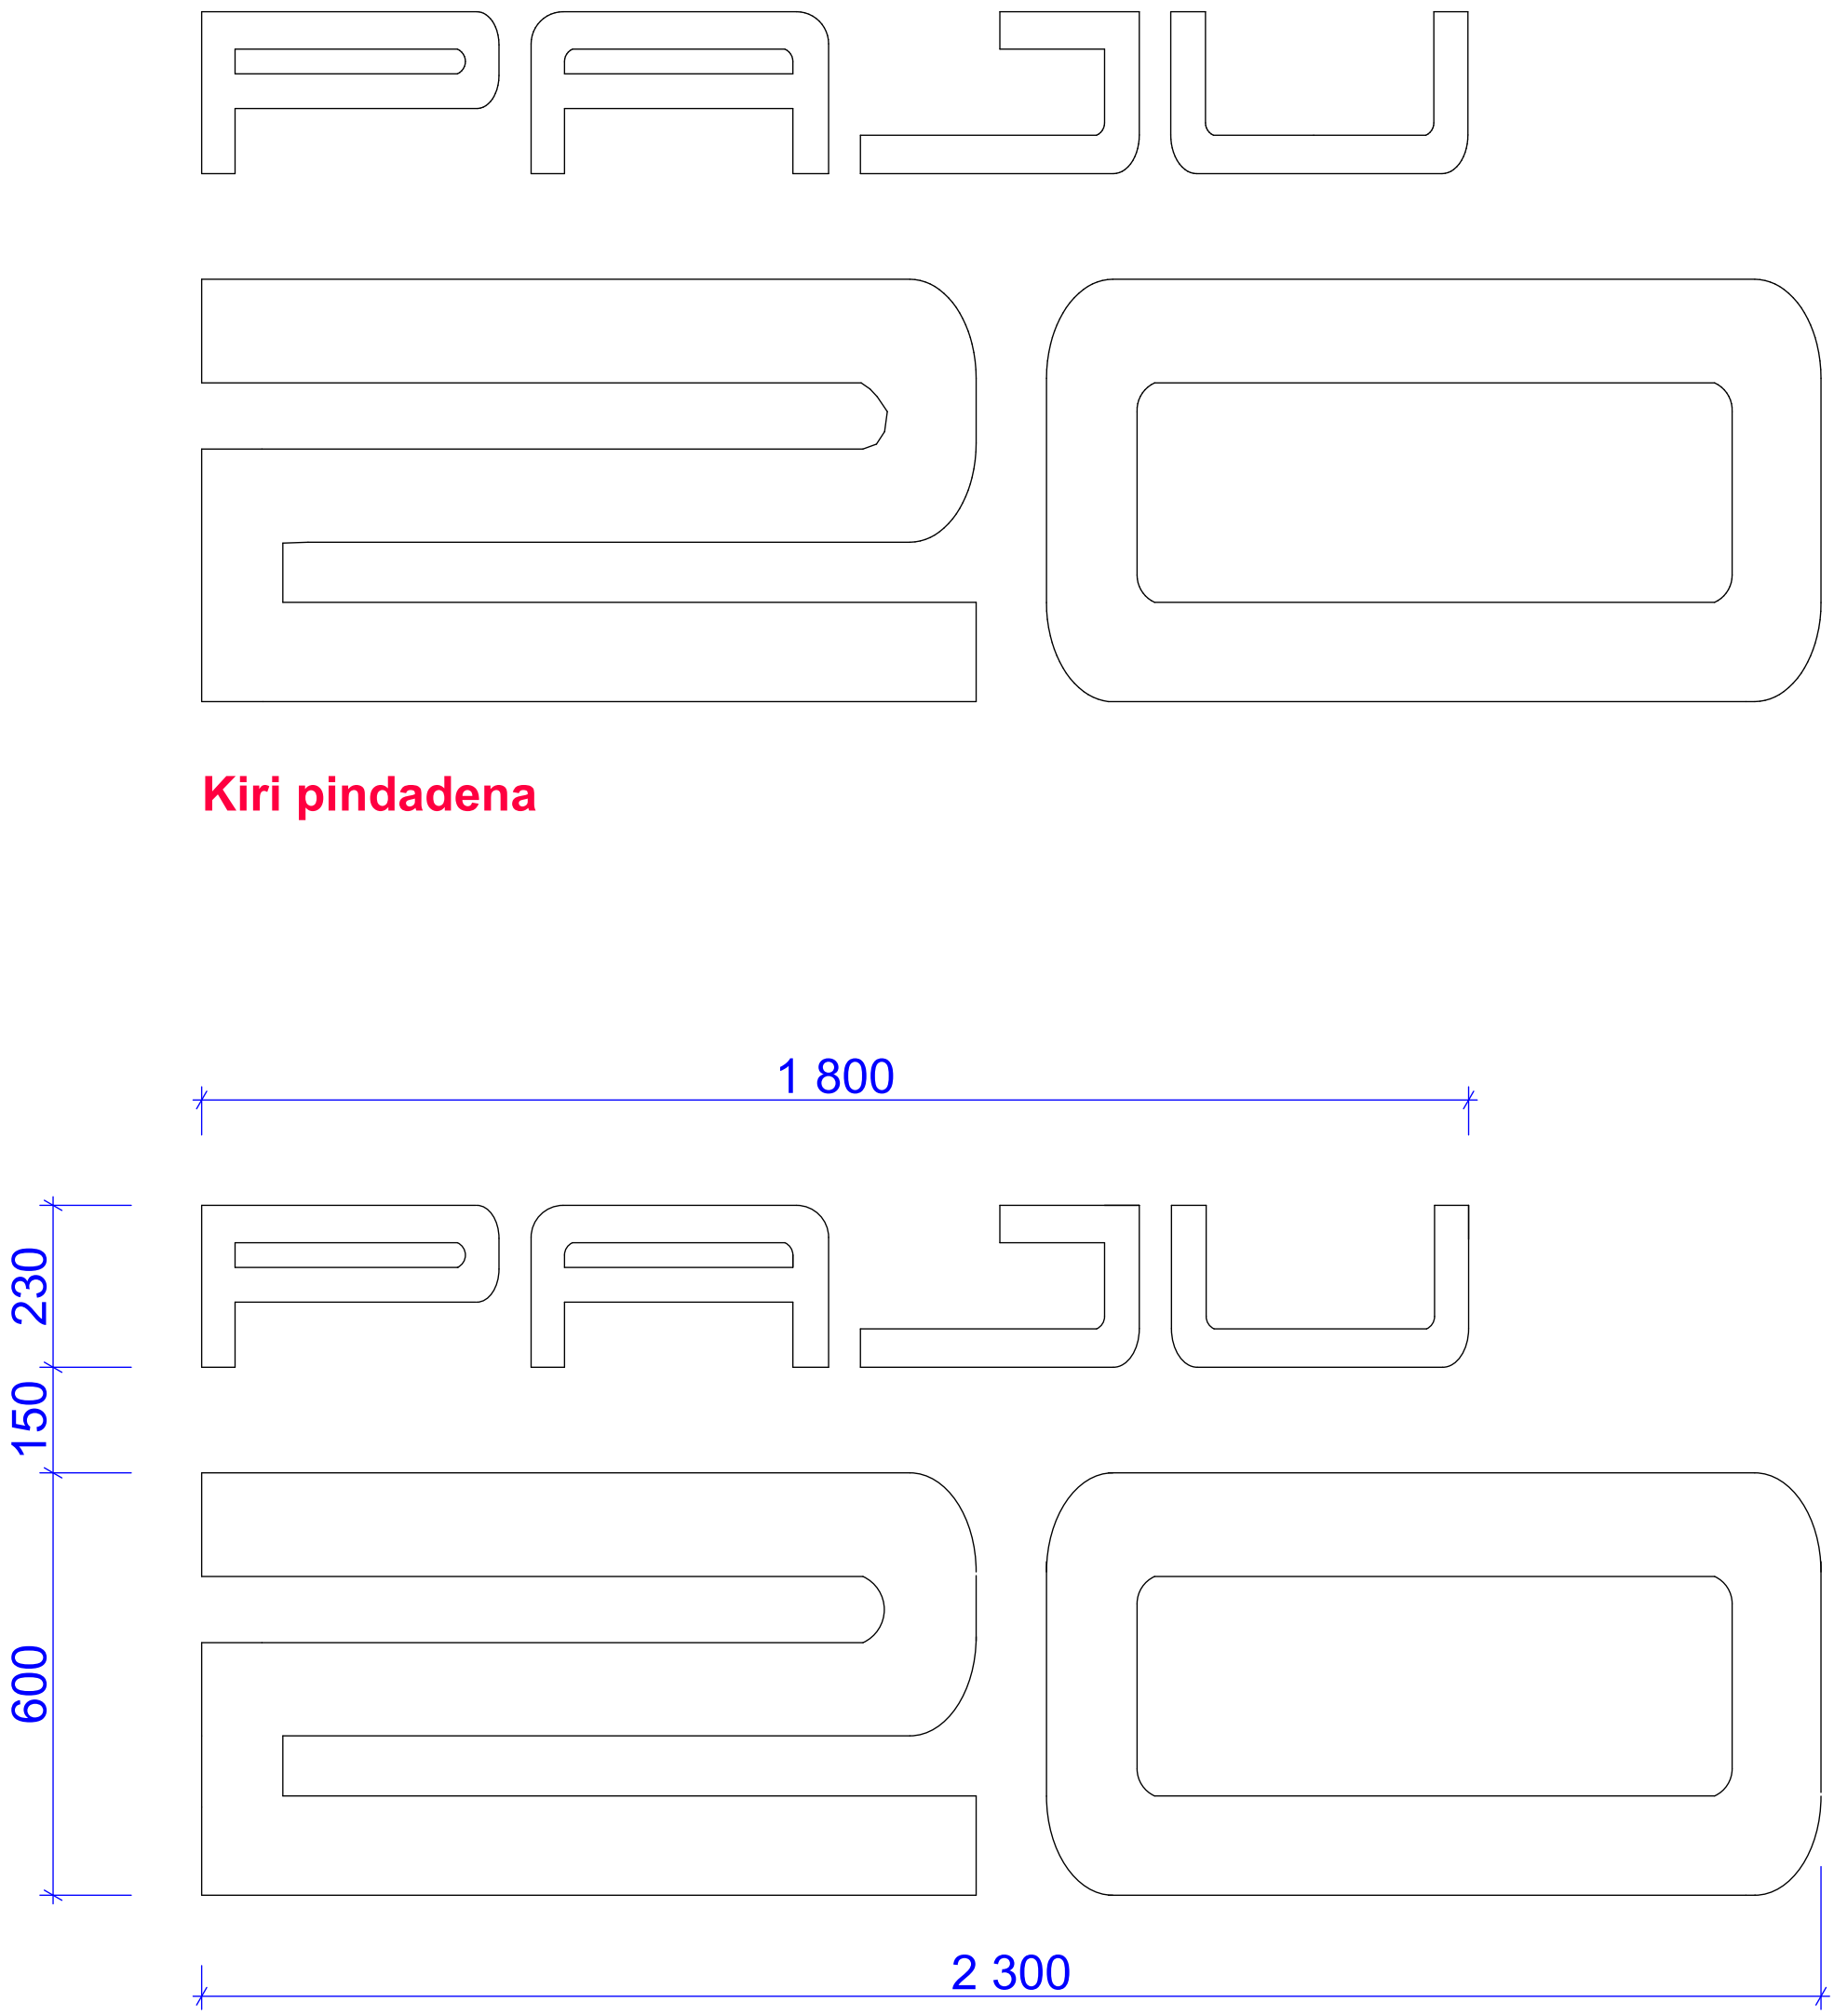


Kiri pindadena

Kiri joongraafikana ja oluliste mõõtudega
Numbri 20 paigutus vastavalt eelnevale projektile.
M 1:10 (A3)