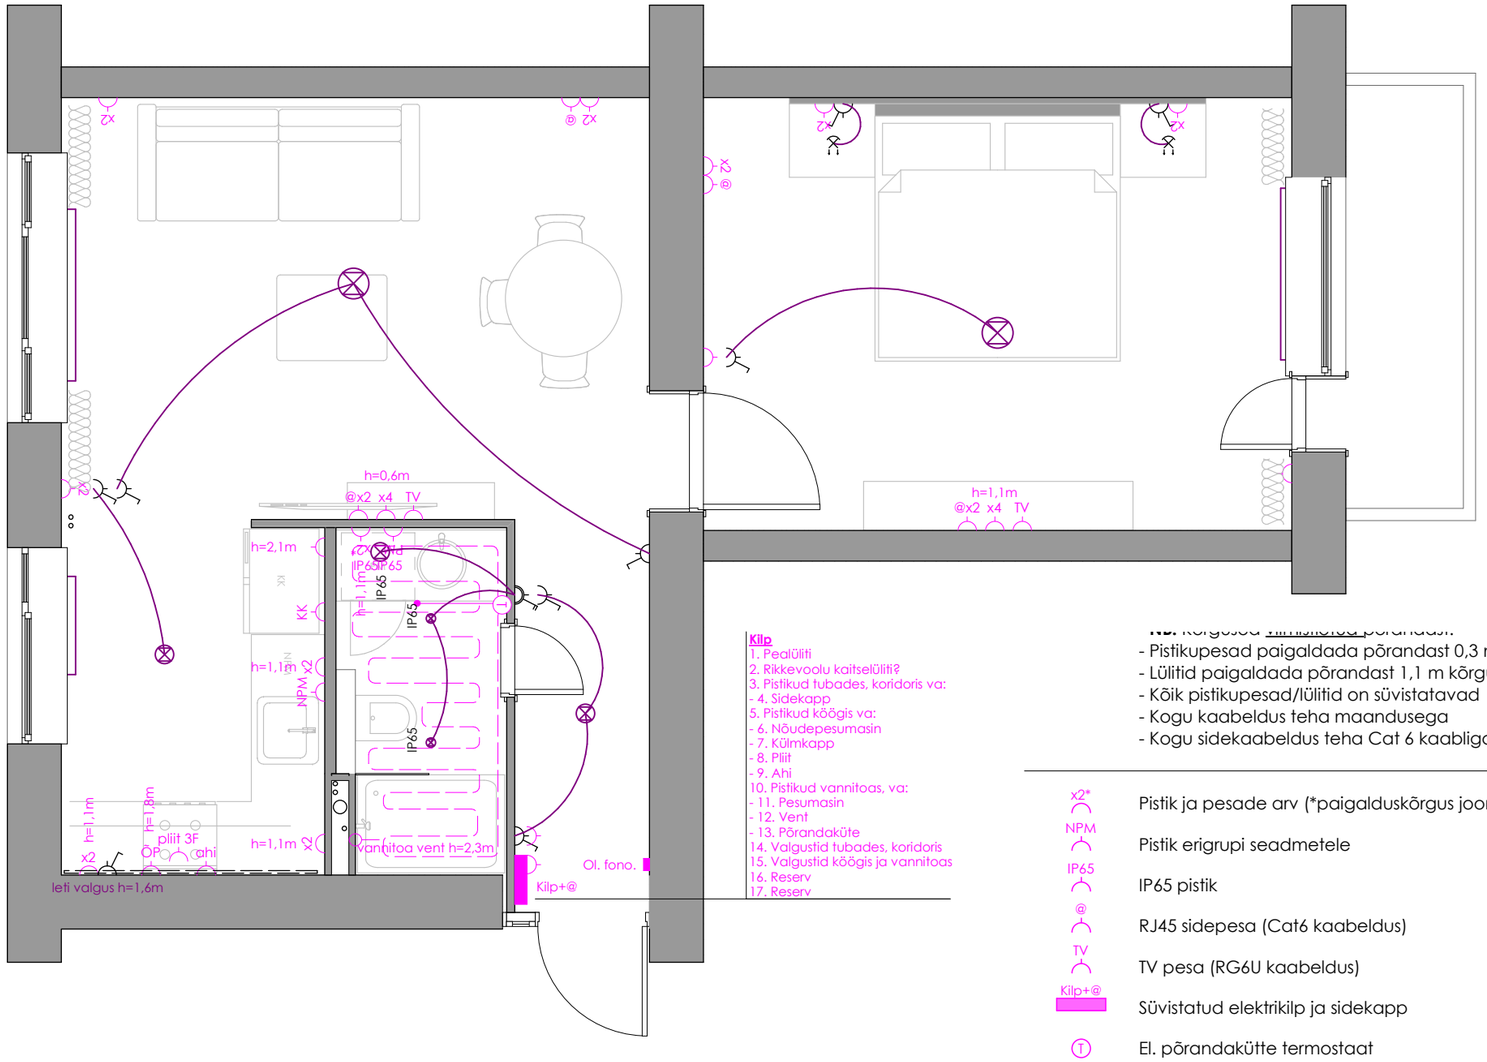

NB! Kõrgused viimistlemata põrandast.
- Pistikupesad paigaldada põrandast 0,3 m kõrgusele (va *)
- Lülitid paigaldada põrandast 1,1 m kõrgusele
- Kõik pistikupesad/lülitid on süvistatavad
- Kogu kaabeldus teha maandusega
- Kogu sidekaabeldus teha Cat 6 kaabliga

---

x2*	Pistik ja pesade arv (*paigalduskõrgus joonisel)
NPM	Pistik erigrupi seadmetele
IP65	IP65 pistik
@	RJ45 sidepesa (Cat6 kaabeldus)
TV	TV pesa (RG6U kaabeldus)
Kilp+@	Süvistatud elektrikilp ja sidekapp
T	El. põrandaküte termostaat
	El. põrandaküttekontuur
	Lüliti ühe/kahe klahviga
	Laevalgusti
	Seinavalgusti

2-toalise korteri ümberehitus - A.04.3 - Elektriskeem - 1:50

Prinditud: 2023.09.23 00:09

AR

A.04.3