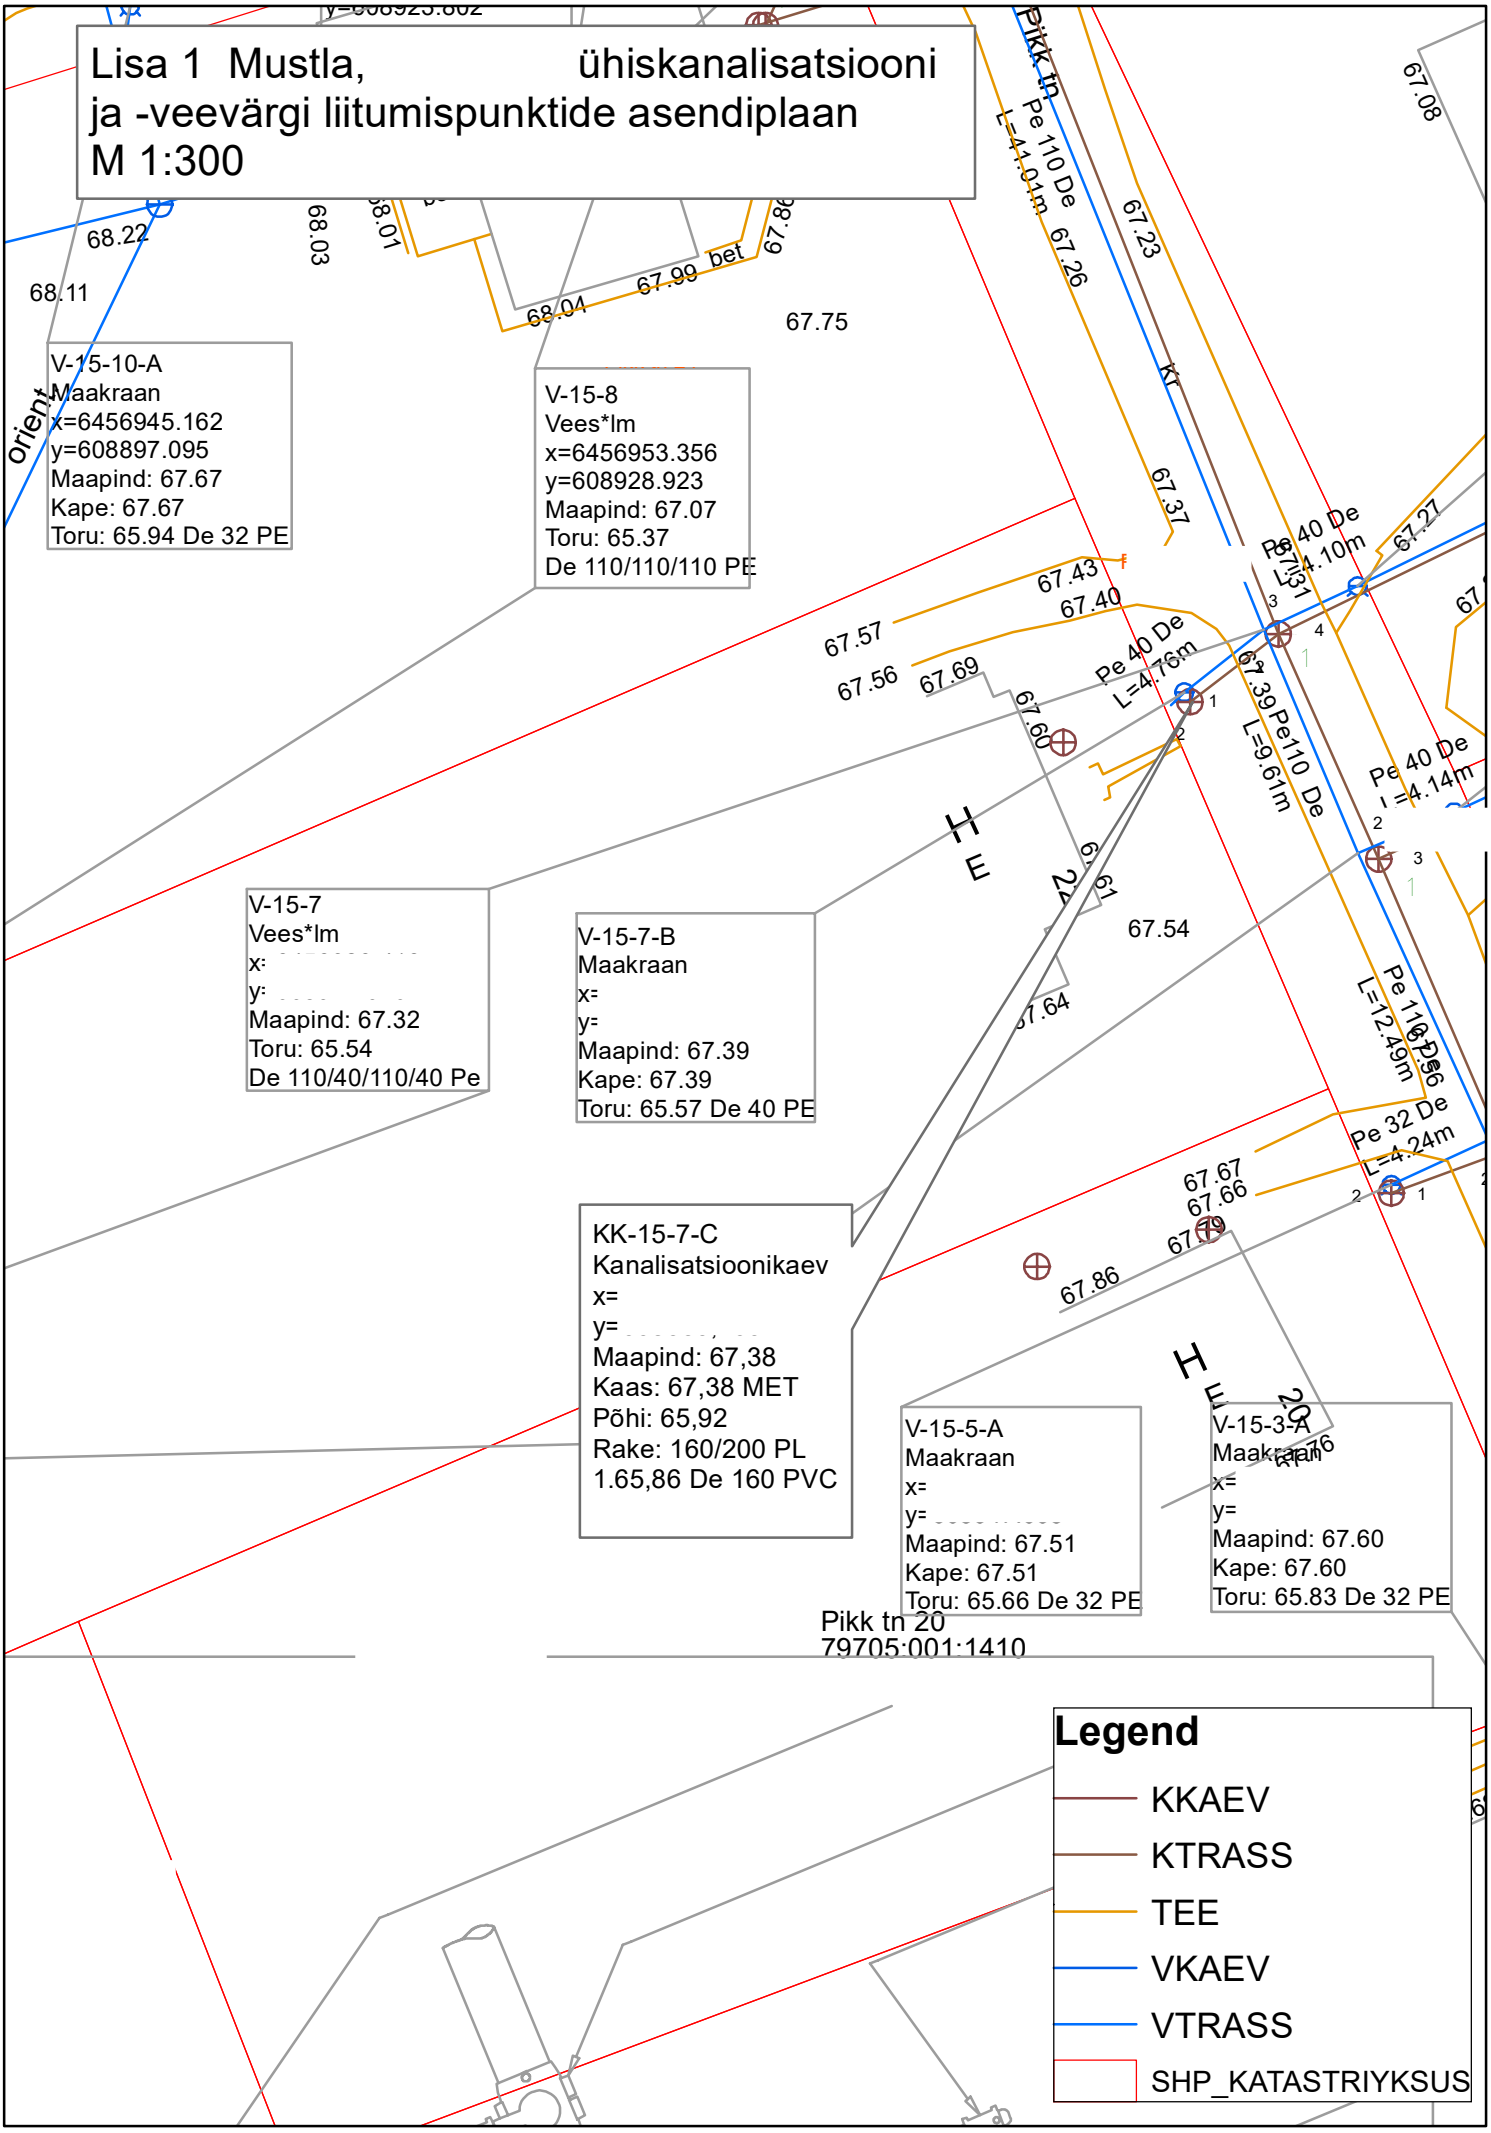Lisa 1 Mustla, ühiskanalisatsiooni ja -veevärgi liitumispunktide asendiplaan M 1:300