


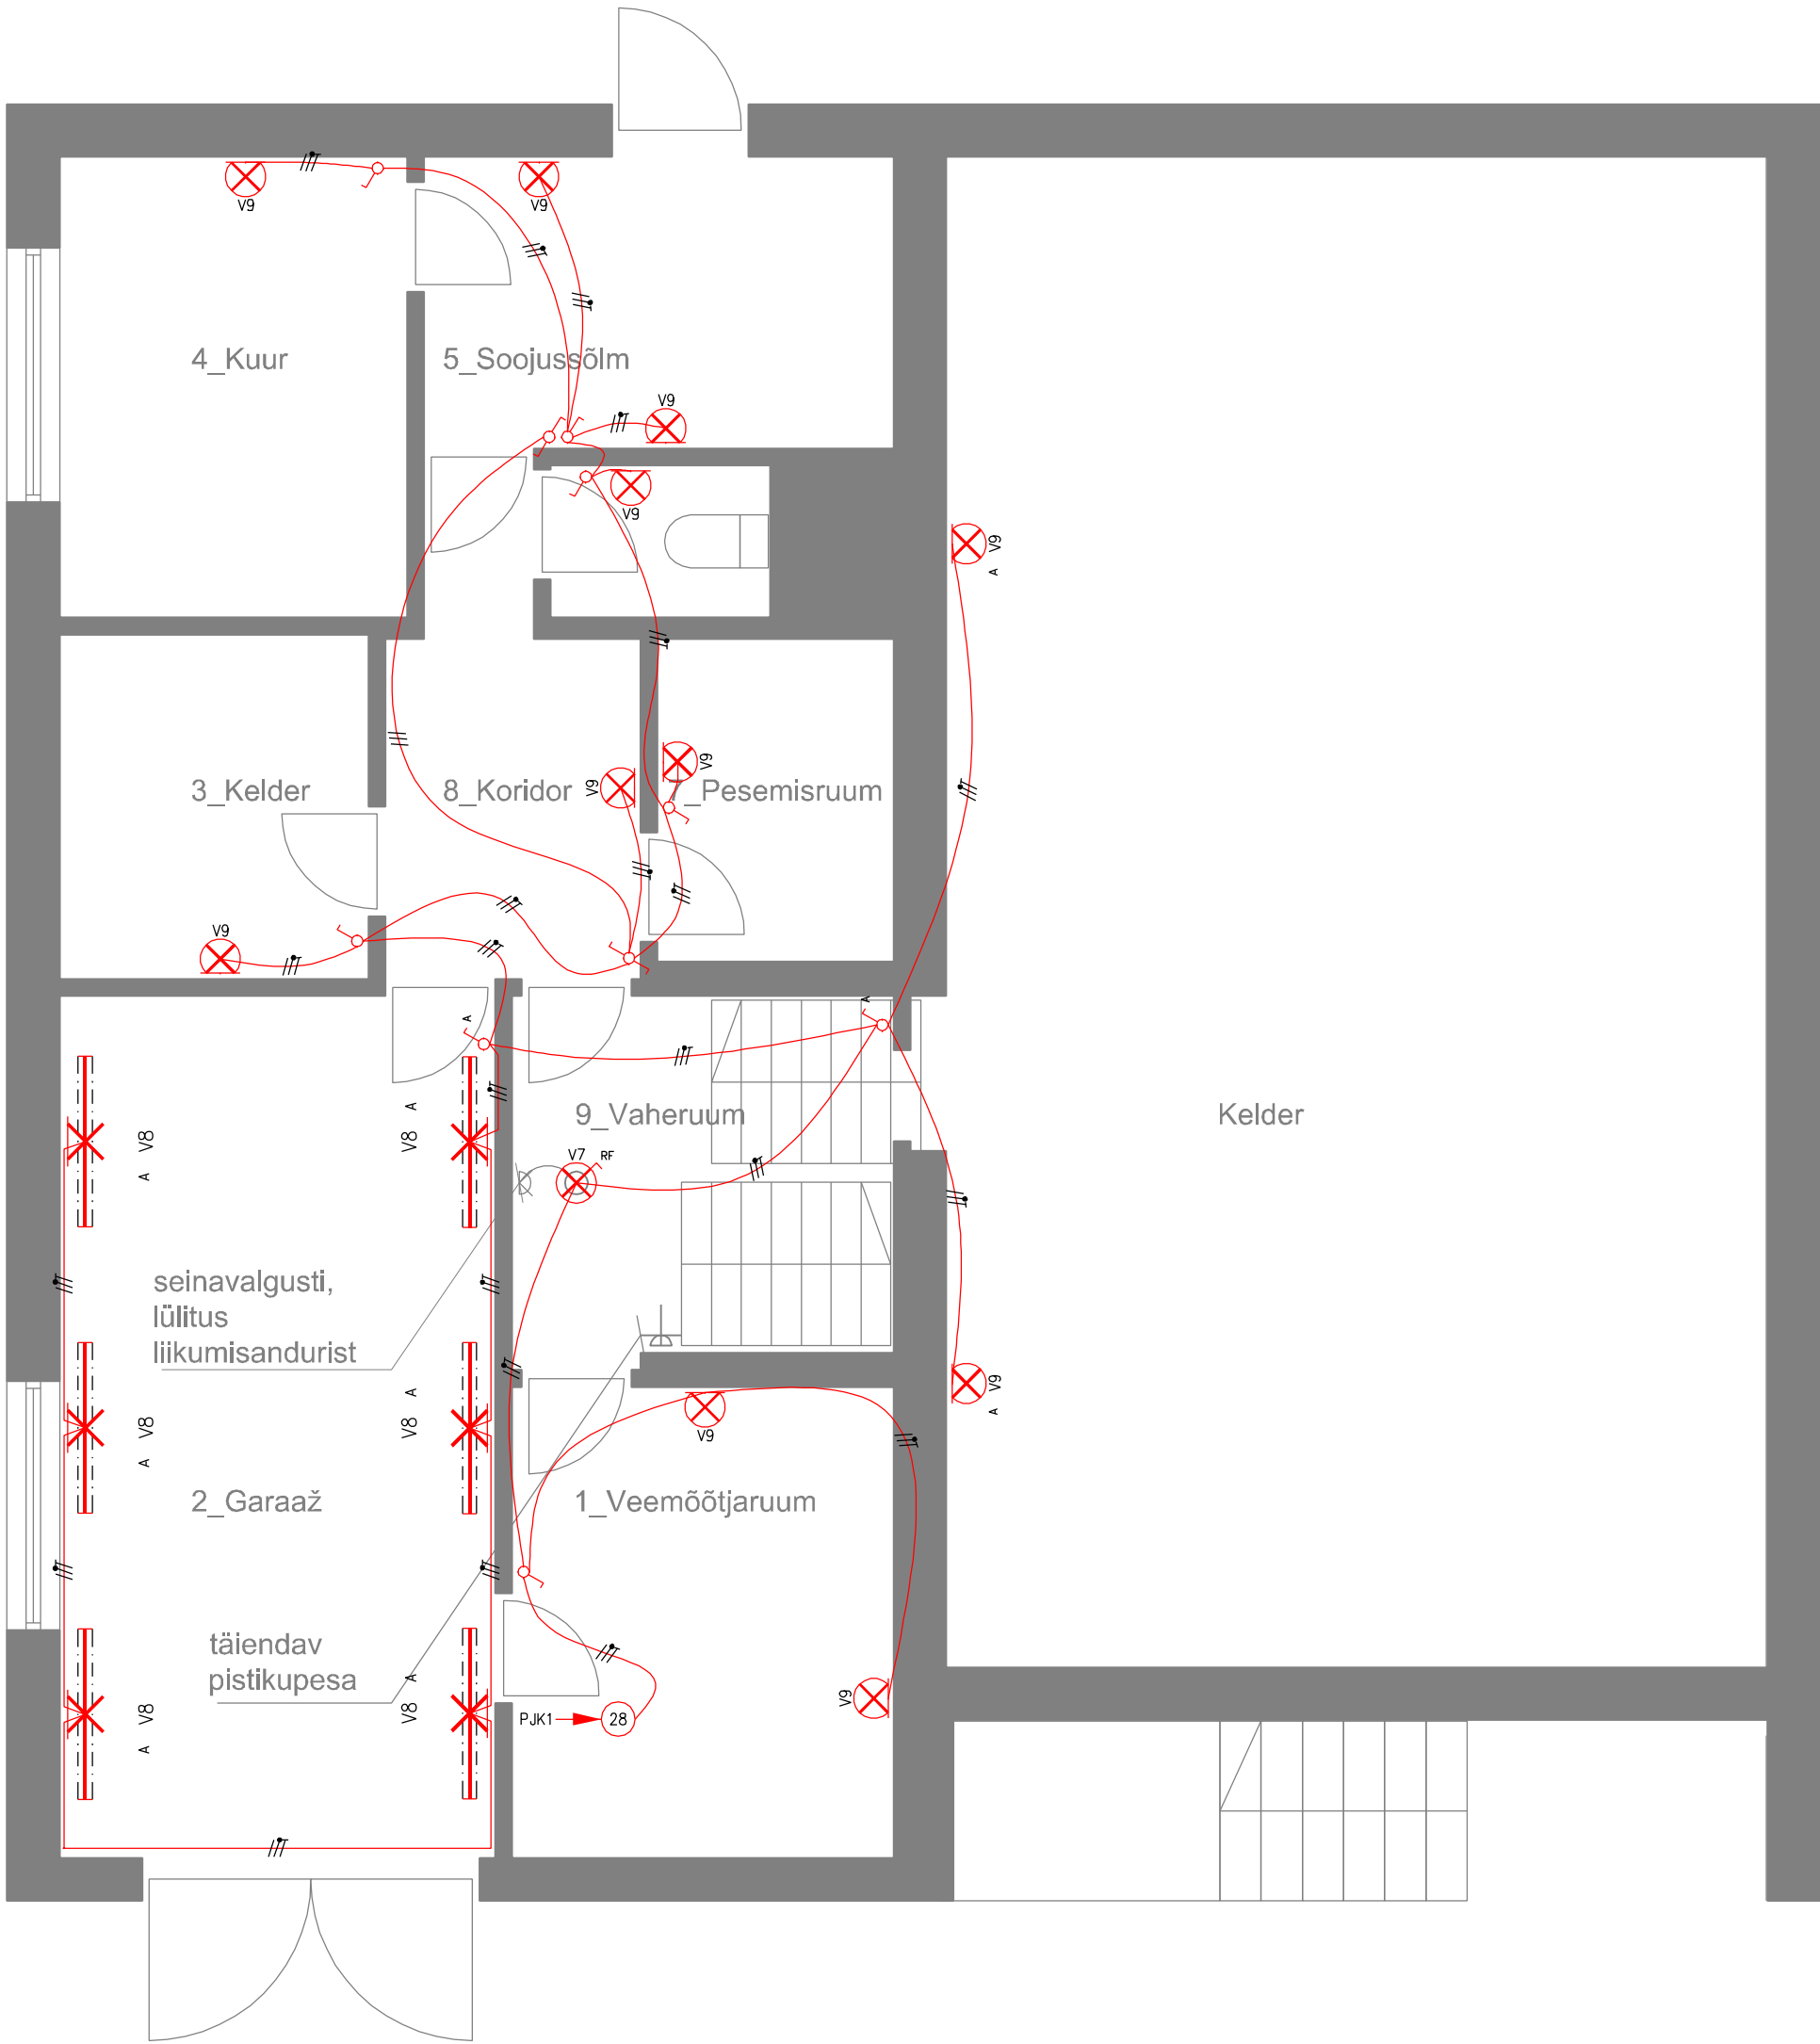

- TINGMÄRGID:
- Keldri jaotuskilp JK0
 - Kombipesa 3f+1f, pindpaigaldus, PE-kont., IP44
 - Turvapistikupesa, 2-ne, PE-kontaktiga, pindpaigaldus, IP44
 - Turvapistikupesa, 1-ne, PE-kontaktiga, süvispaigaldus, IP44
 - Lüliti, 1-poolusega, pindpaigaldus, IP44
 - LED tööstusvalgusti seinal, IP65
 - Laevalgusti PIR/RF anduriga, IP20
 - Veksellüliti, pindpaigaldus, IP20
 - Seinavalgusti, IP44
 - Kaabli teekond alt üles
 - Termostaat. T1 – ruumiõhu anduriga; T2 – ruumiõhu ja pörandanduriga
 - Seadme- või harutoos seinas, pindpaigaldus

MÄRKUSED:

- Tööde teostamisel täita standardiseeria EVS-HD (EN, IEC) 60364/384 nõudeid
- Kaablite väljaviigud seintest täpsustada enne töövõttu tellijaga
- Kõikide elektriseadmete paigaldusel arvestada sisekujundusprojekti joonistega ja/või kooskõlastada tellijaga enne paigaldust
- Kaabeldus teostada süvistatuna seintes ja lagedes, ripplagedel ja keldri tehnruumides pinnapealselt
- Kaabeldus teostada kaitsekõris ja –torus või kasutada kõrikaablit Profit või selle analoogi.
- Läbiviigud seintest torustada ning tihendada vastavalt normidele.
- Pistikupesad kaitseastmega IP20 paigaldada kõrgusele 200mm, kui joonisel või tingmärkides ei ole näidatud teisiti.
- Lülitite paigalduskõrgus üldjuhul 1000mm, kui joonisel või tingmärkides ei ole näidatud teisiti
- Andmesidepesad paigaldada ühise raami sisse koos pistikupesadega
- Pingealundustrafode võimsused LED valgustitele valida vastavalt valgusti võimsusele
- Kõik mõõdud on pörandast tsentrini
- Lülitite ja pistikupesade keskpunkti soovituslik asukoht konstruktiivse ava servast 200 mm ja ruumi sisenurgast 300 mm, kui pole muid märkusi
- Kilbi maanduslatile PE ühendada veemõõdikud, met.du\$šitrapp, pörandarmatuur ja teised metallkonstruktsioonid
- Kõik seadmed paigaldada ja ühendada vastavalt tootja juhendile.
- Kõik elektriseadmed valida vastavalt ruumi IP astmele.
- Pistikupesad ja lülitid, mis paiknevad vaheseintes teineteise taga, tuleb paigaldada nihkega min.150 mm
- Harutoosid paigaldada ripplae taha
- Avade tegemisel küttega pörandasse veenduda küttekaabli asukohas!
- Vent.agreggaadi juhtimisseadme asukoht ja kaabli teekond täpsustada tellijaga.

Viide	Kogus	Muudatus		Init.	Kuupäev
Töö nimetus:	Üksikelamu rekonstrueerimine				
Aadress:	[redacted], Aegviidu alev Akija vald, Harju maakond				
Tellijä:	[redacted]				
Joonestas:	Joonise nimetus:				
Projekteeris:	E.Kull				
Kinnitas:	E.Kull				
Kontakt:	2608151				
		Tugevvool. Valgustus Keldrikorruse põhiplaan		KULLprojekt OÜ Reg nr: 16933225 Rahu tn 22, Paide, Järvamaa Tel: +372 56123340 E-post: info@kullprojekt.ee	
Projekti tüüp:	EL	Moõtkava:	1:50	Projekti kuupäev:	13.08.2026
Joonise nr:	PP	Staadium:	PP	Joonise kuupäev:	EL-5-100.03
				Leht:	v01