


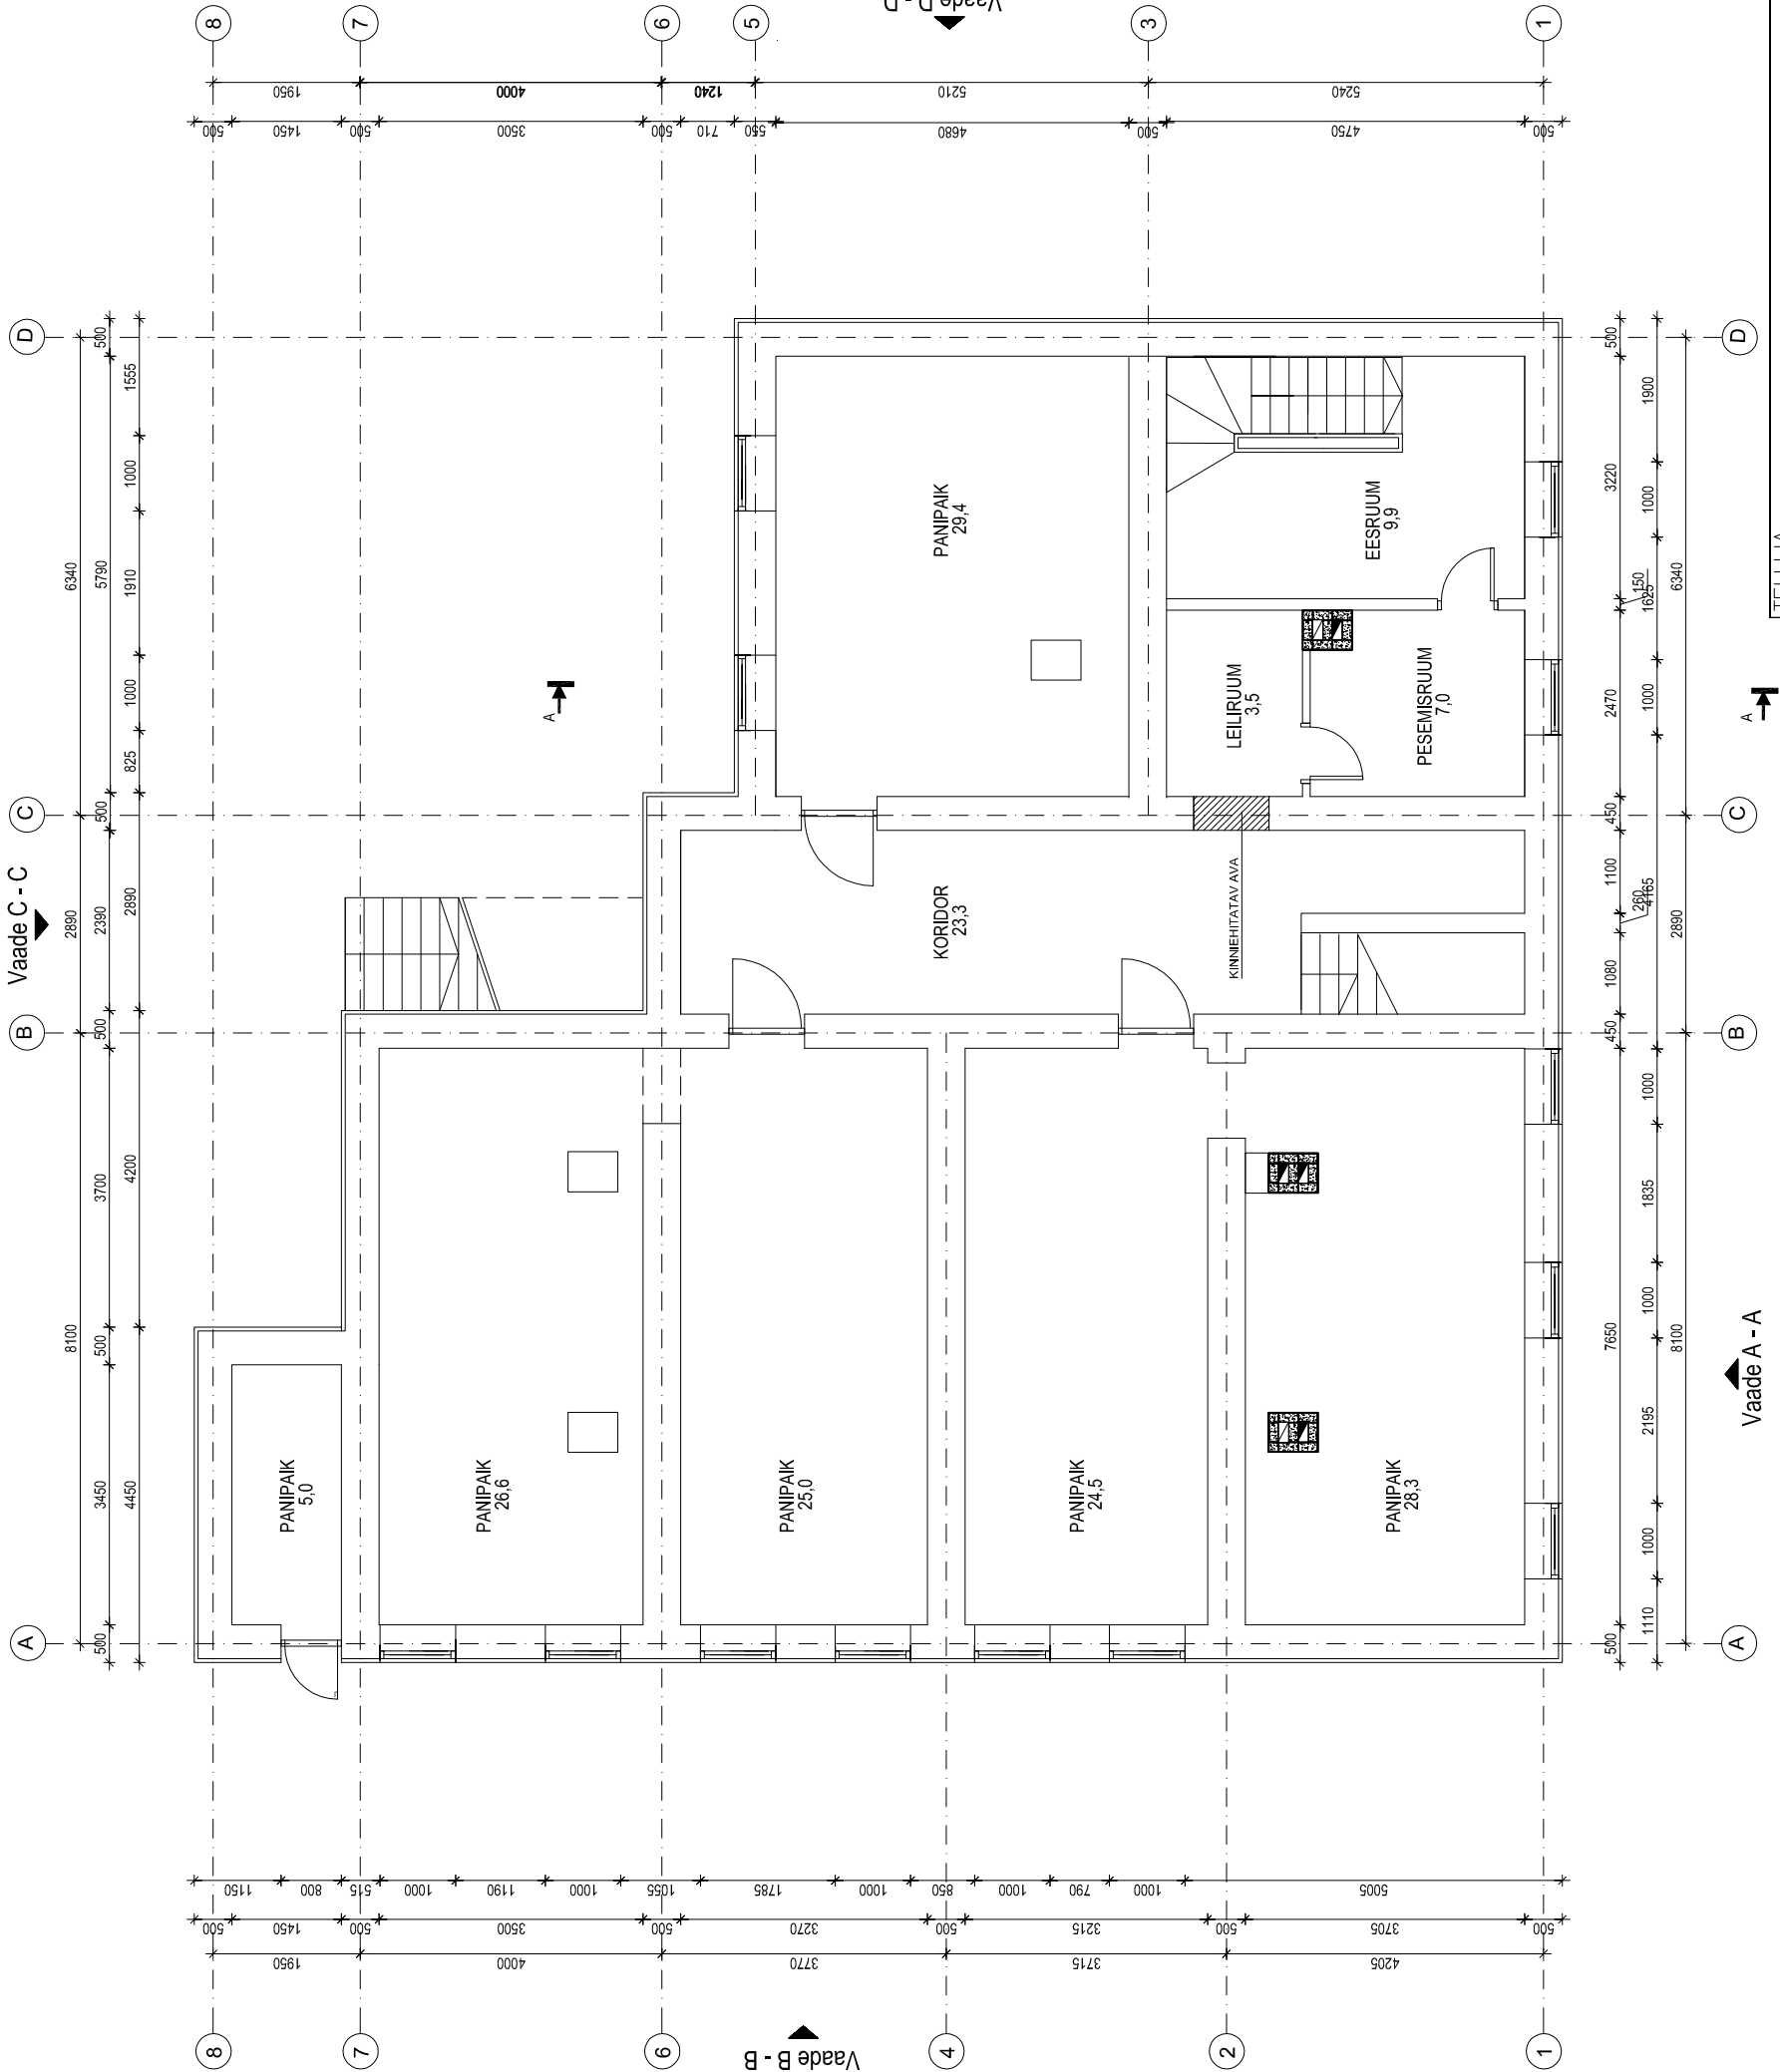

KELDRIKORRUSE PLAAN

M 1:100

OLEMASOLEV SOKKEL:

- VU-1
- Krohv
- Olev pækivi 500mm
- Pinnaviimistlus

TINGMÄRGID:

- OLEMASOLEVAD SEINAD
- SOOJUSTUS
- KINNIEHTATAV AVA
- TULETÕKKESEKTSIOONI PIIR
- KORTERITE PIIRID

TELLIJA	HR. TIIT LAND	TÖÖ NR	09/14
TÖÖ KORTERELAMU REKONSTRUEERIMISE JA LAIENDAMISE EHTUSPROJEKT	KINNISTU TUNNUS		
TINA TN 8A, KESKLINNA, TALLINN, HARJU MAAKOND	78401:113:1670		
JOONIS	JOONISE NR		
KELDRIKORRUSE PLAAN	AE-1		
STAADIUM	ESKIISPROJEKT	MÖÖT	1:100
PROJEKTEERIS	VASTUTAV SPETSIALIST	ALLKIRI/KUUP.	
RIINA NEDZELSKIENE	HELI ERNESAKS	15.09.2014	