



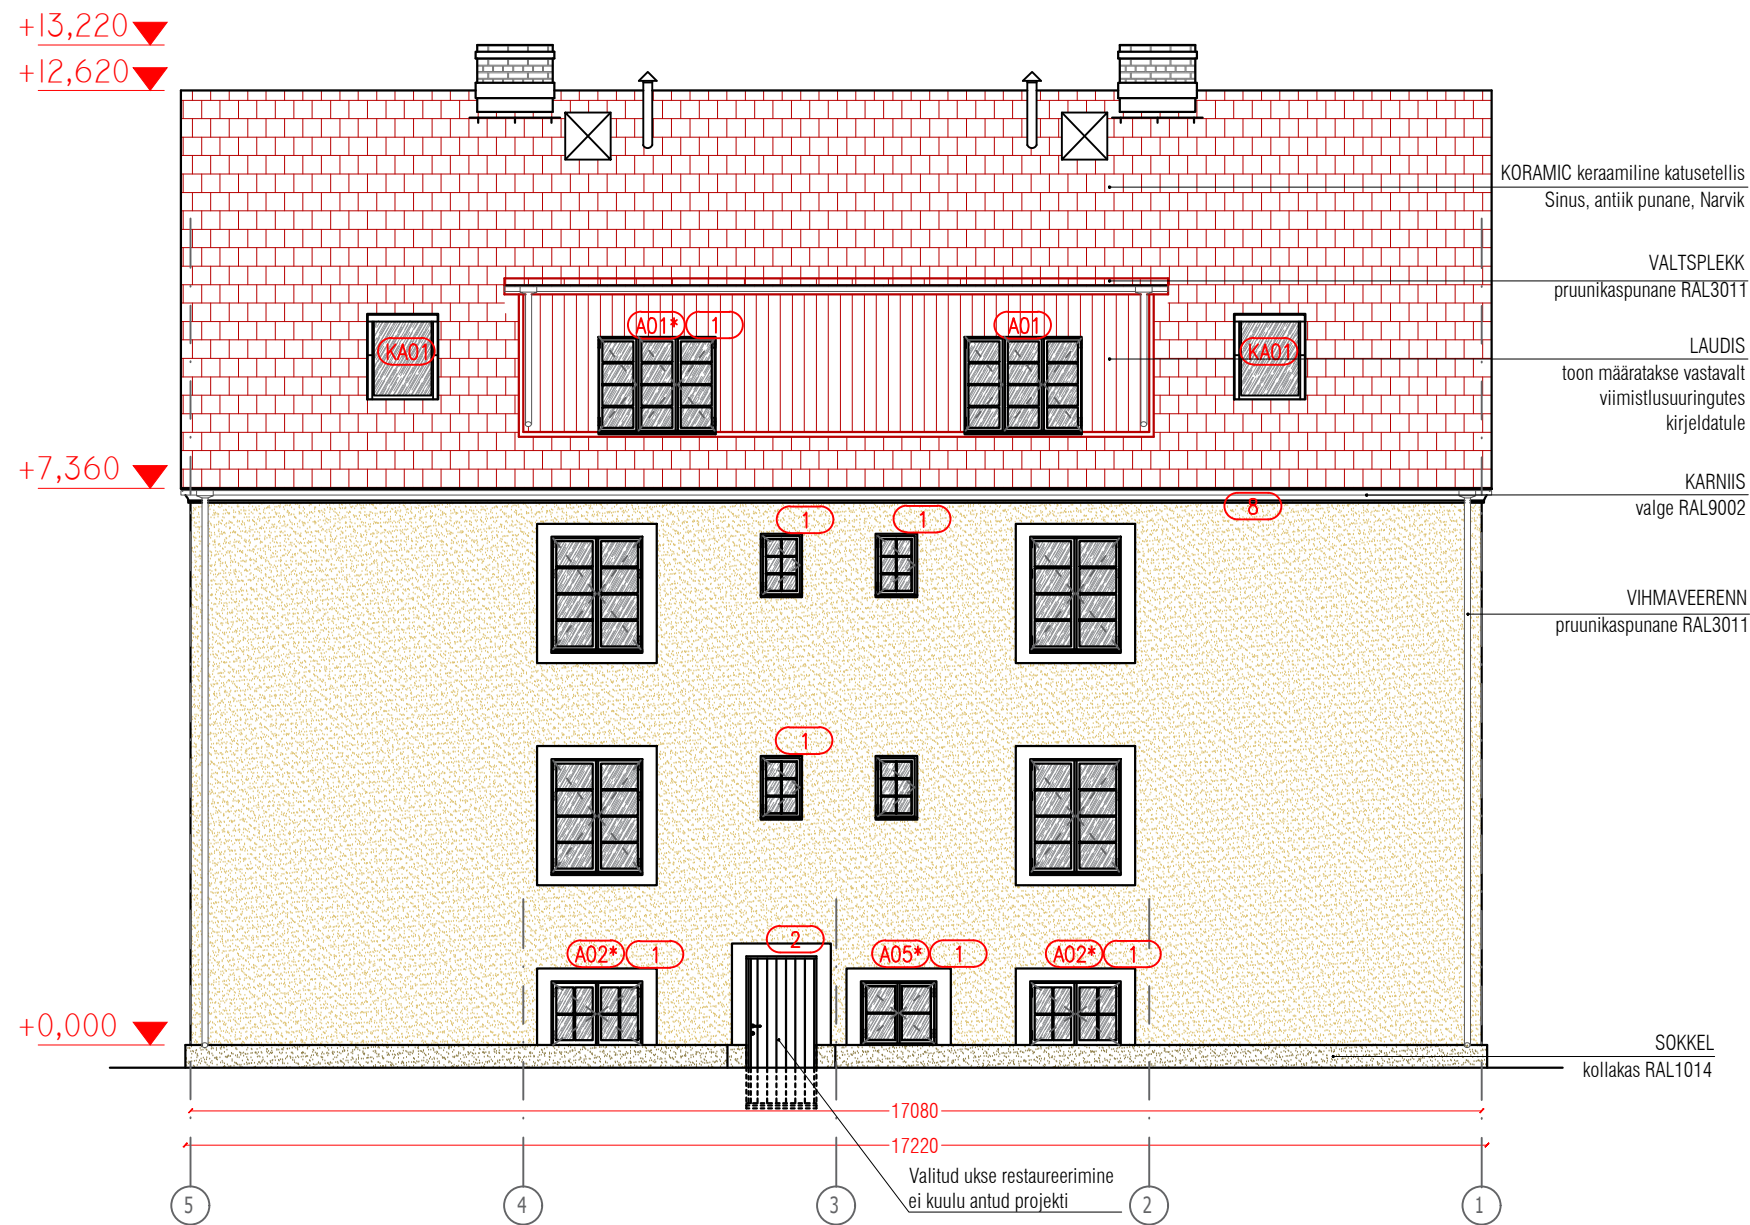

VAADE PÕHJAST

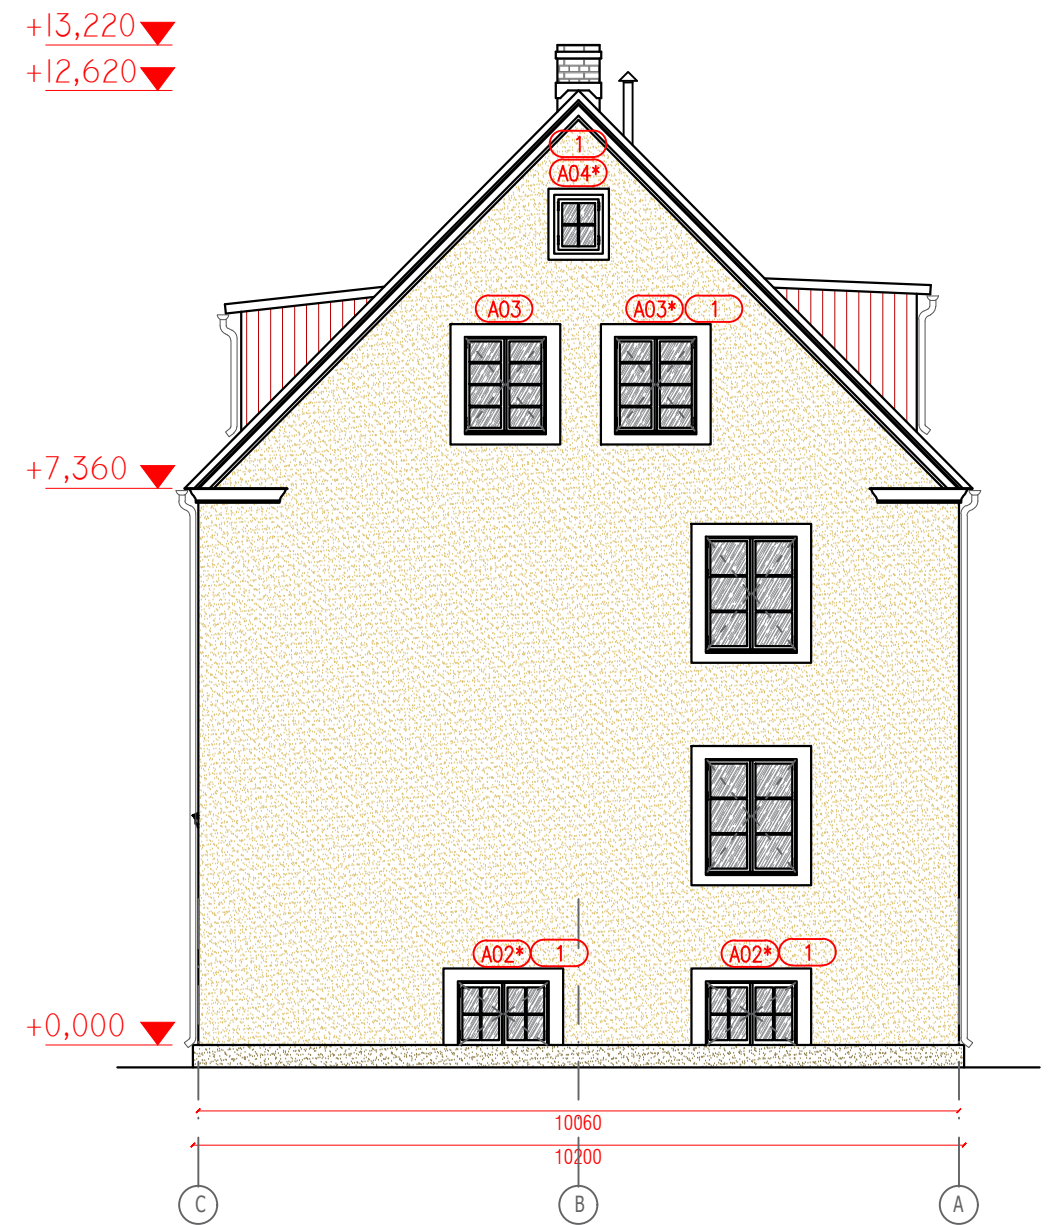

VAADE IDAST

JRK NR	DETAIL
1	AKNAD
2	UKSED
3	PUHASTUSLUUGID
4	KATEL KELDRIKORRUSEL
5	PÕRANDAPLAADID TREPIKOJAS
6	KANALISATSIOONIKORSTNAD
7	PAEKIVIST PLAADID
8	RÄÄSTAKARNIIS