


Vaade idast
vt. joonis nr.AR-6-02

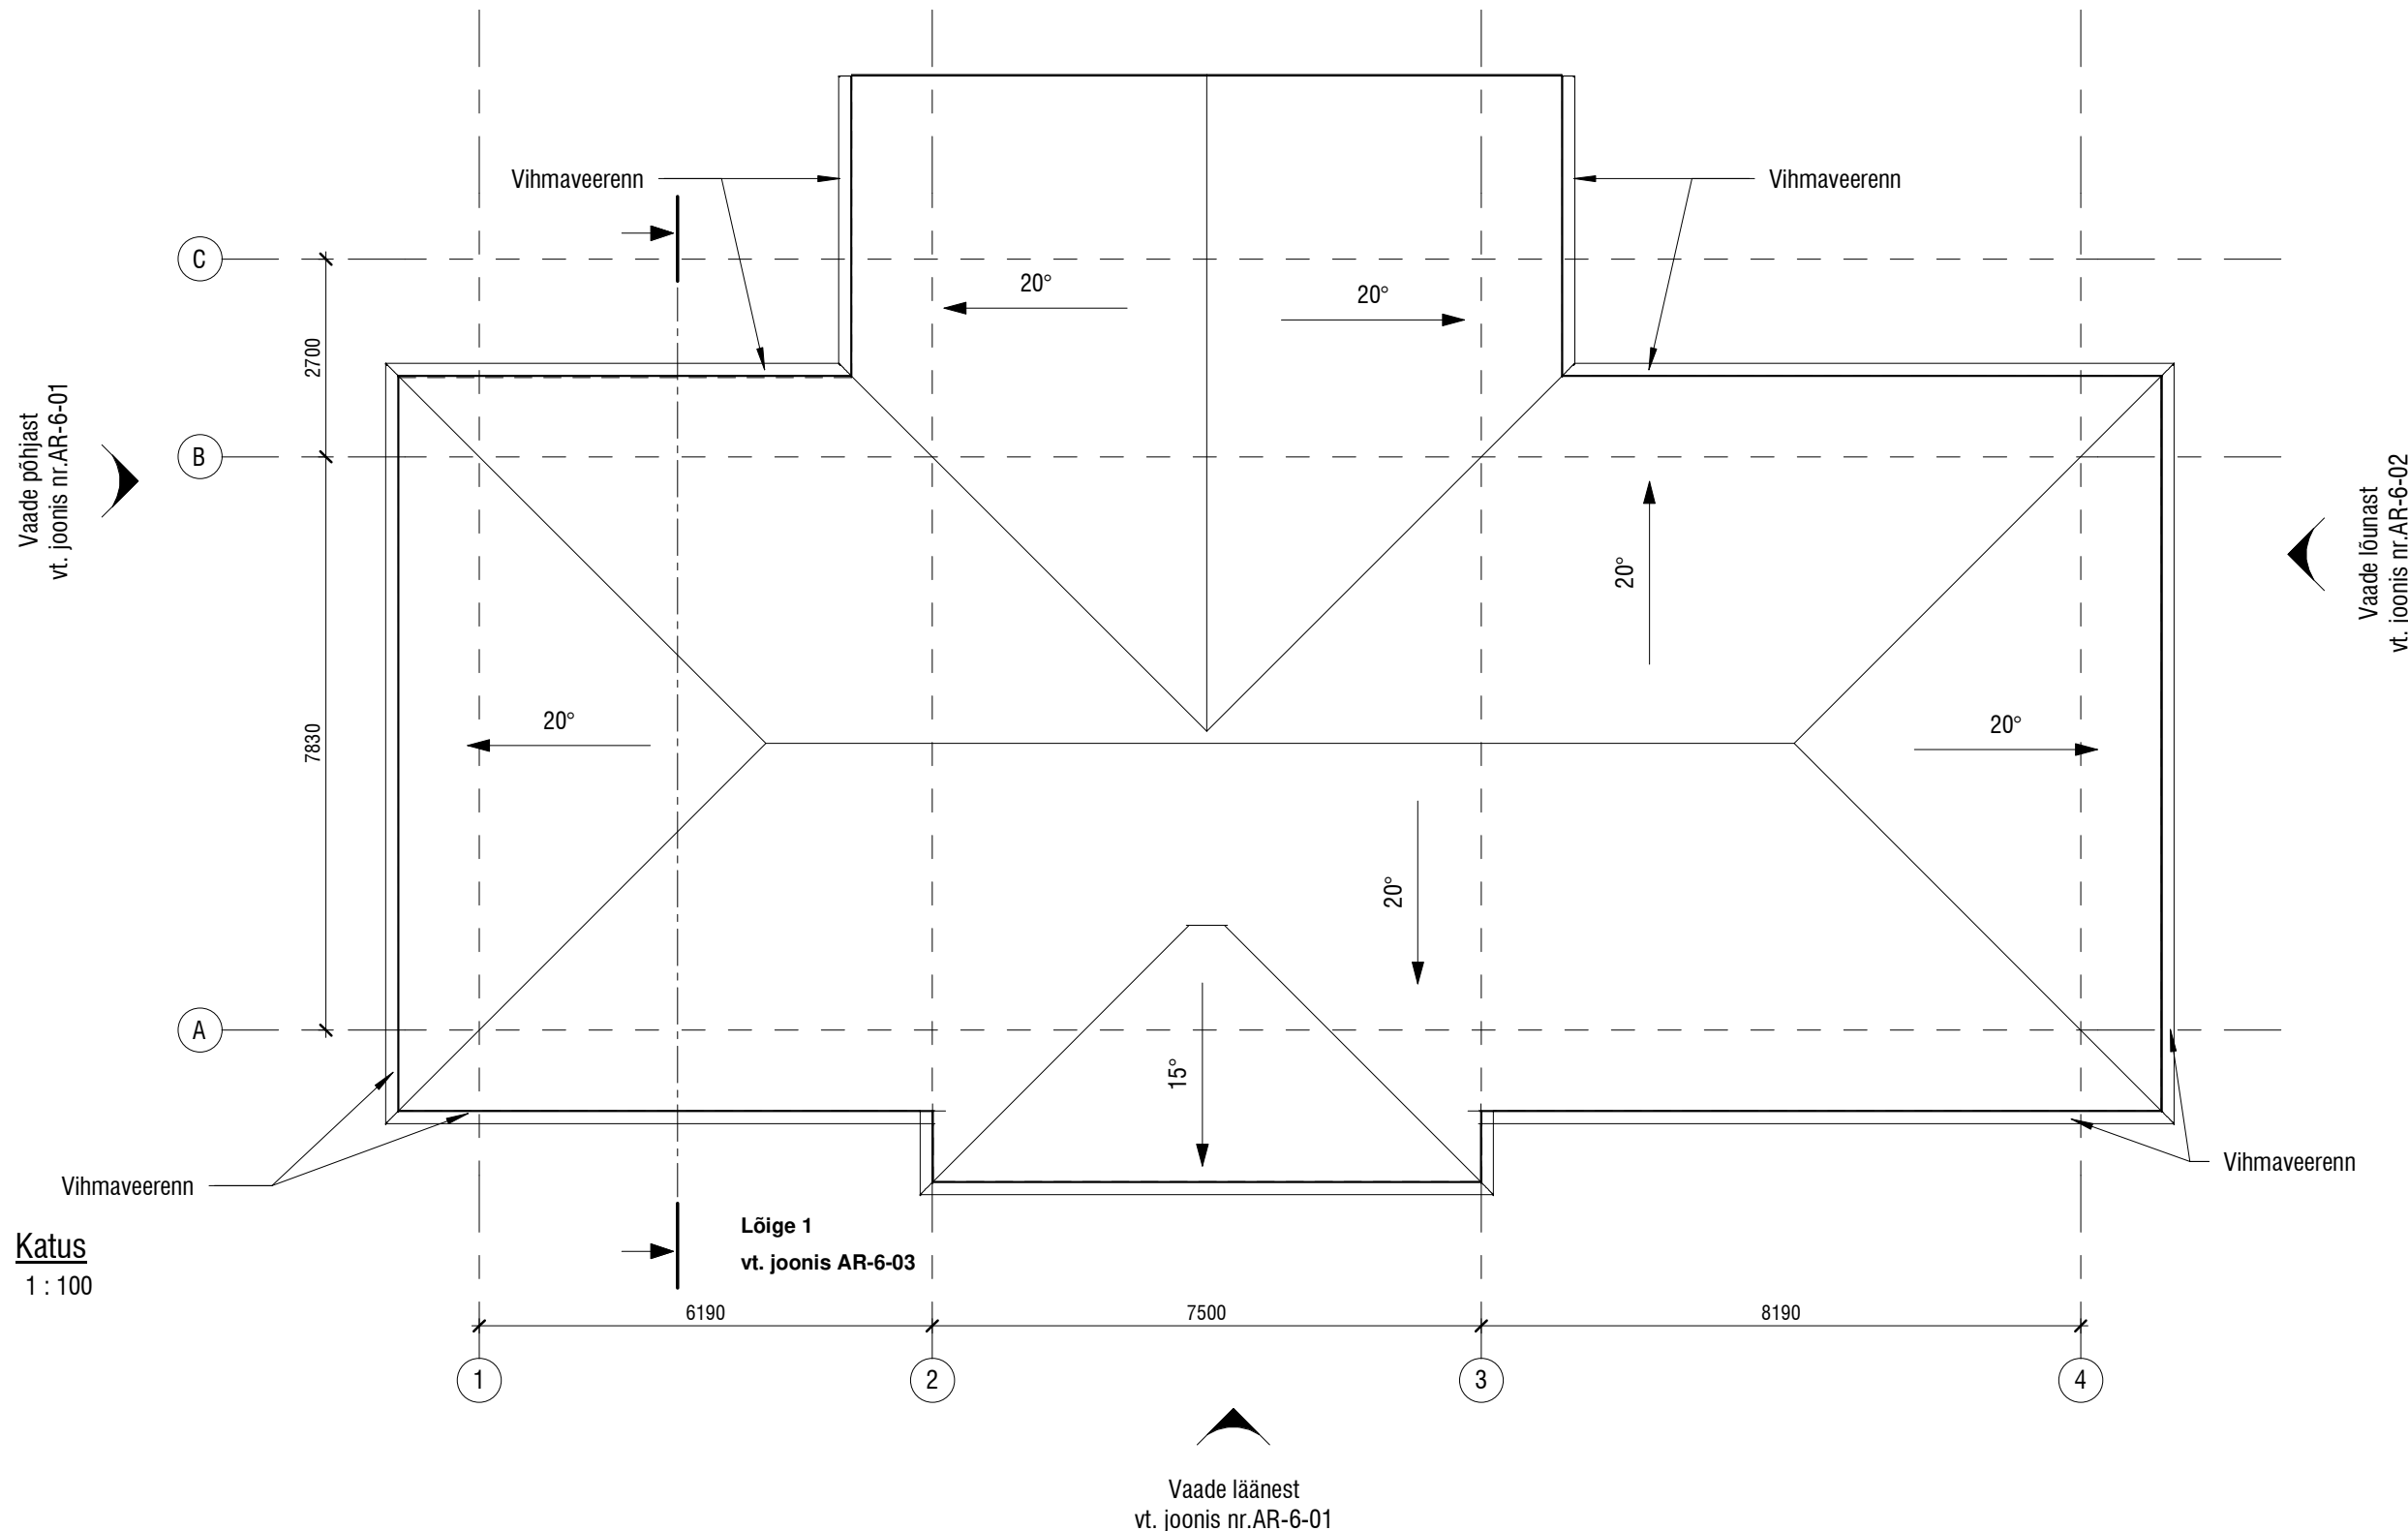

MÄRKUSED:

- Katus varustada ümarate vihmaveerennide ja- torudega.
- Vihmaveeärajooksud soovitatavalt varustada soojenduskaablitega.
- Vihmaveetoru teraspleki paksus 0,6 mm ja kaetud pinnakattega Pural ja pulbervärvitud.
- Sadeveesüsteem paigaldada vastavalt tootja juhisteile.

Projekti nimi: eramu		Tellijä:	Aadress: Türi vald, Järva maakond		
		Joonise nimetus: Katuse plaan			
		Staadium: EP	Kuupäev: 15.07.2024	Möölkava: 1 : 100	Joonise nr. : AR-5-02
Arhitekt:					

FORMAAT: A3 landscape 297x420mm