


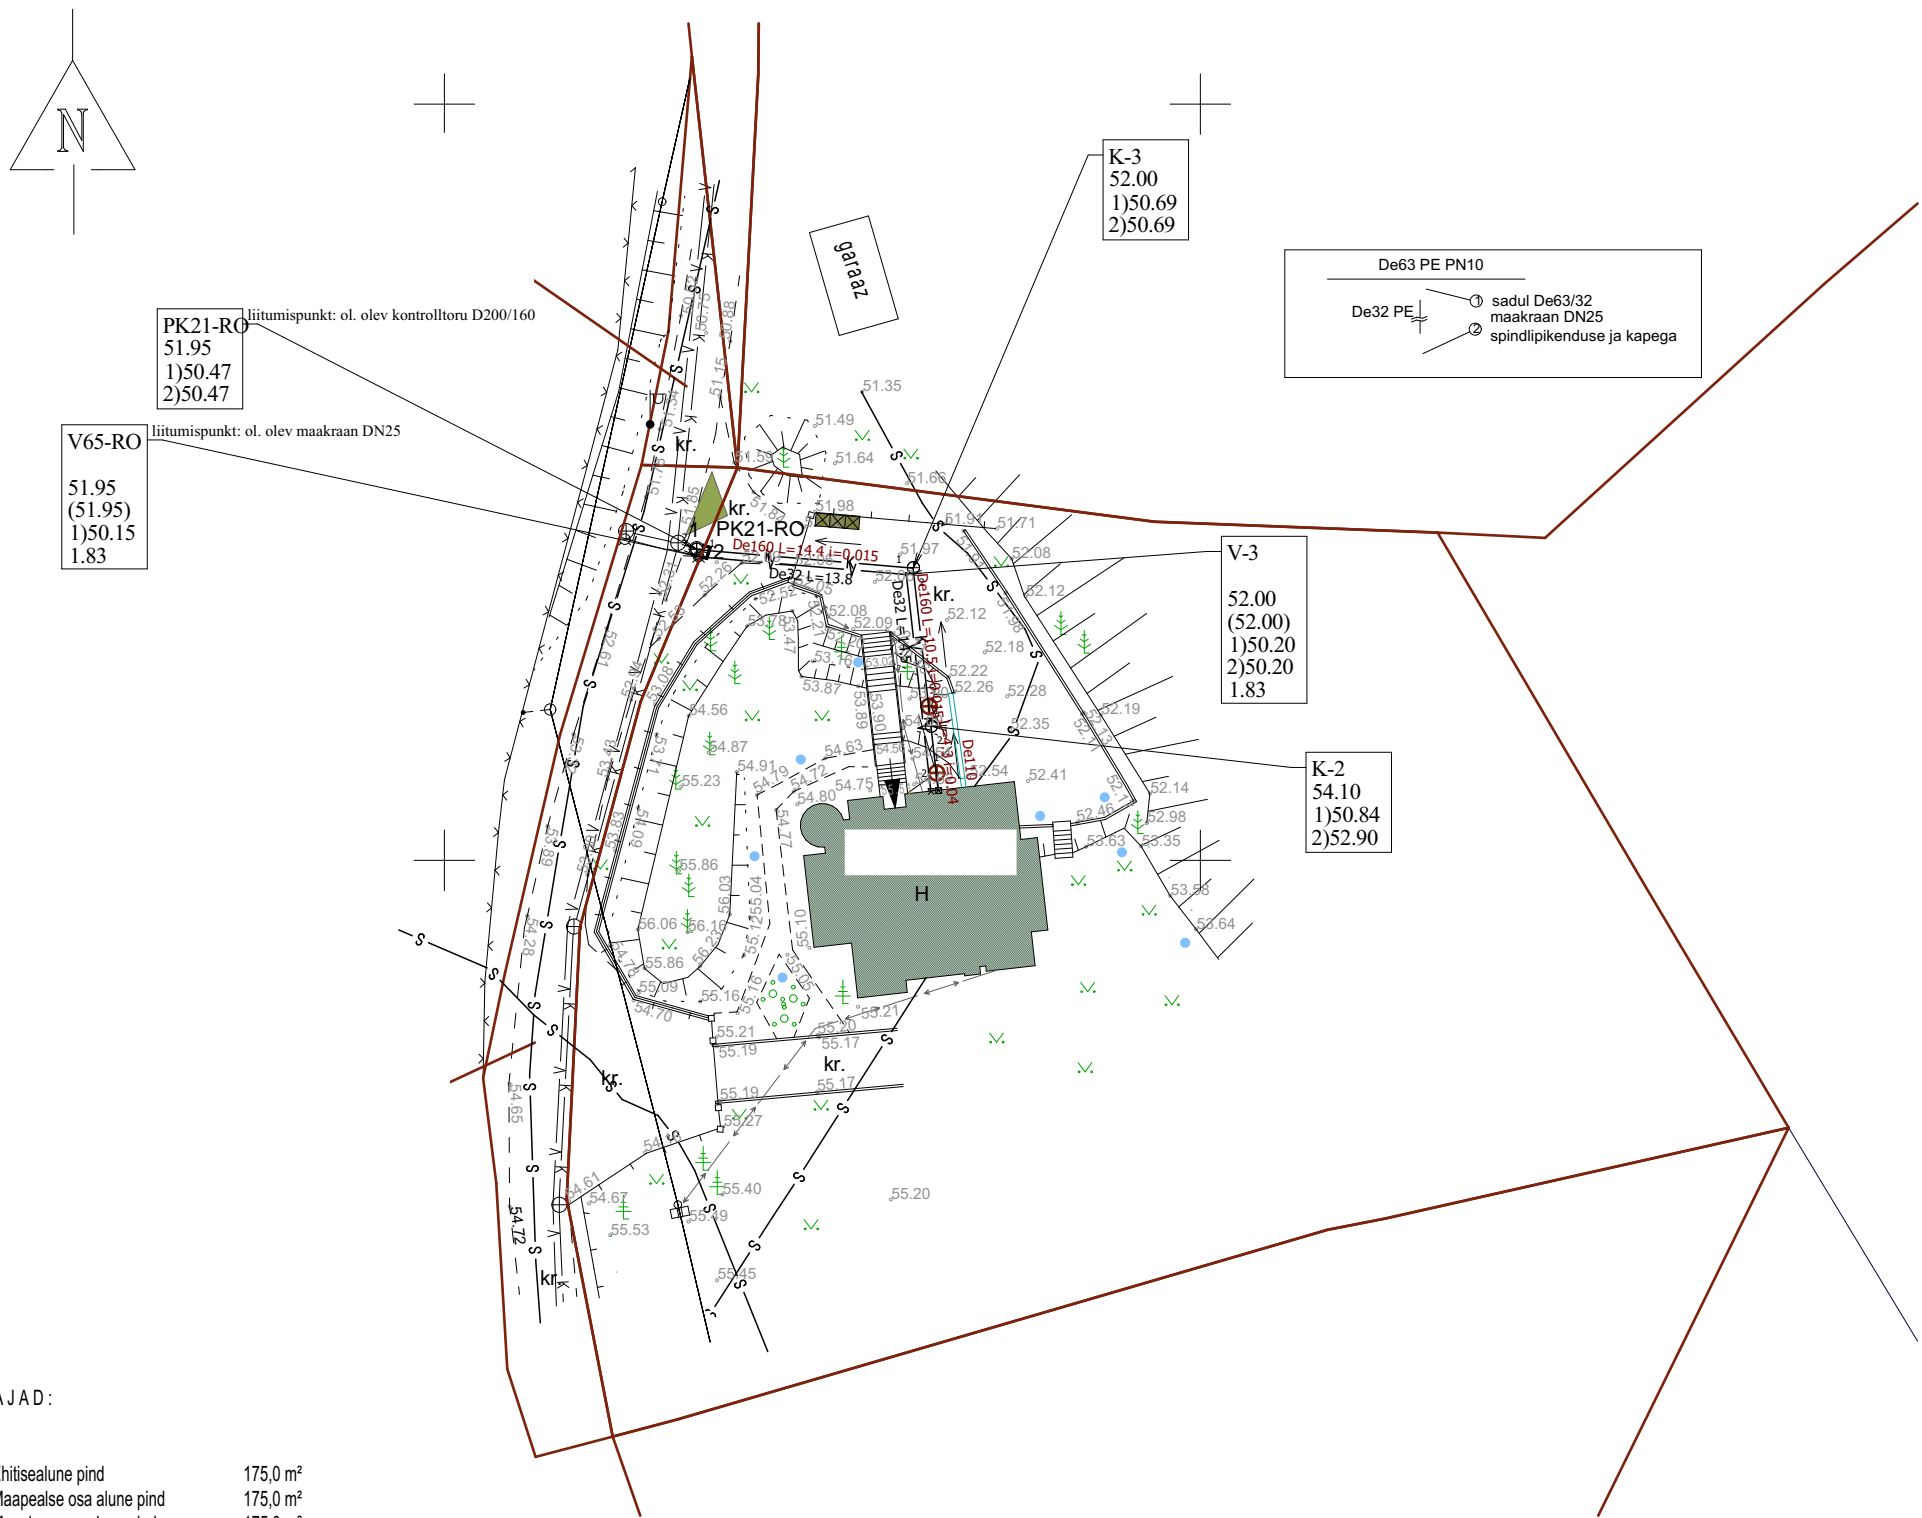

TINGMÄRGID:

- Kinnistupiirid
- Käsitletav hoone
- Sissepääsud hoonesse
- Juurdepääs kinnistule
- Olemasolev MP-kaabel
- Olemasolev jaotuskilp
- Olemasolev veetrass
- Olemasolev kanalisatsioonitorustik
- Olemasolev sidetrass
- Sorteeritud jäätmete kastid, betoonalusel
- Välisvalgustus
- Puu

TEHNILISED NÄITAJAD:

1. Ehitisealune pind	175,0 m²
2. Maapealse osa alune pind	175,0 m²
3. Maaaluse osa alune pind	175,0 m²
4. Maapealsete korruste arv	2
5. Maa-aluste korruste arv	1
6. Absoluutne kõrgus	62,9
7. Kõrgus	7,7 m
8. Pikkus	15,7 m
9. Hoone laius	13,2 m
10. Sügavus	2,6 m
11. Suletud netopind	358,8 m²
12. Kõetav pind	358,8 m²
13. Maht	1595 m³
14. Maapealse osa maht	1140 m³
15. Tehnopind	9,0 m²

Märkused:

- Koordinaadid riiklikus L-Est'97, kõrgused EH2000 süsteemis.
- Maapinda ei tõsteta.
- Sademeveed immutatakse omal kinnistul

	Objekt:	Rosma küla, Põlva vald, Põlva maakond		Joonis:	ASENDIPLAAN			
	Tellijä:			Staadium:	Kuup.:	Leht:	Töö nr:	
				EP	01-05-24	AS-01	24042	