


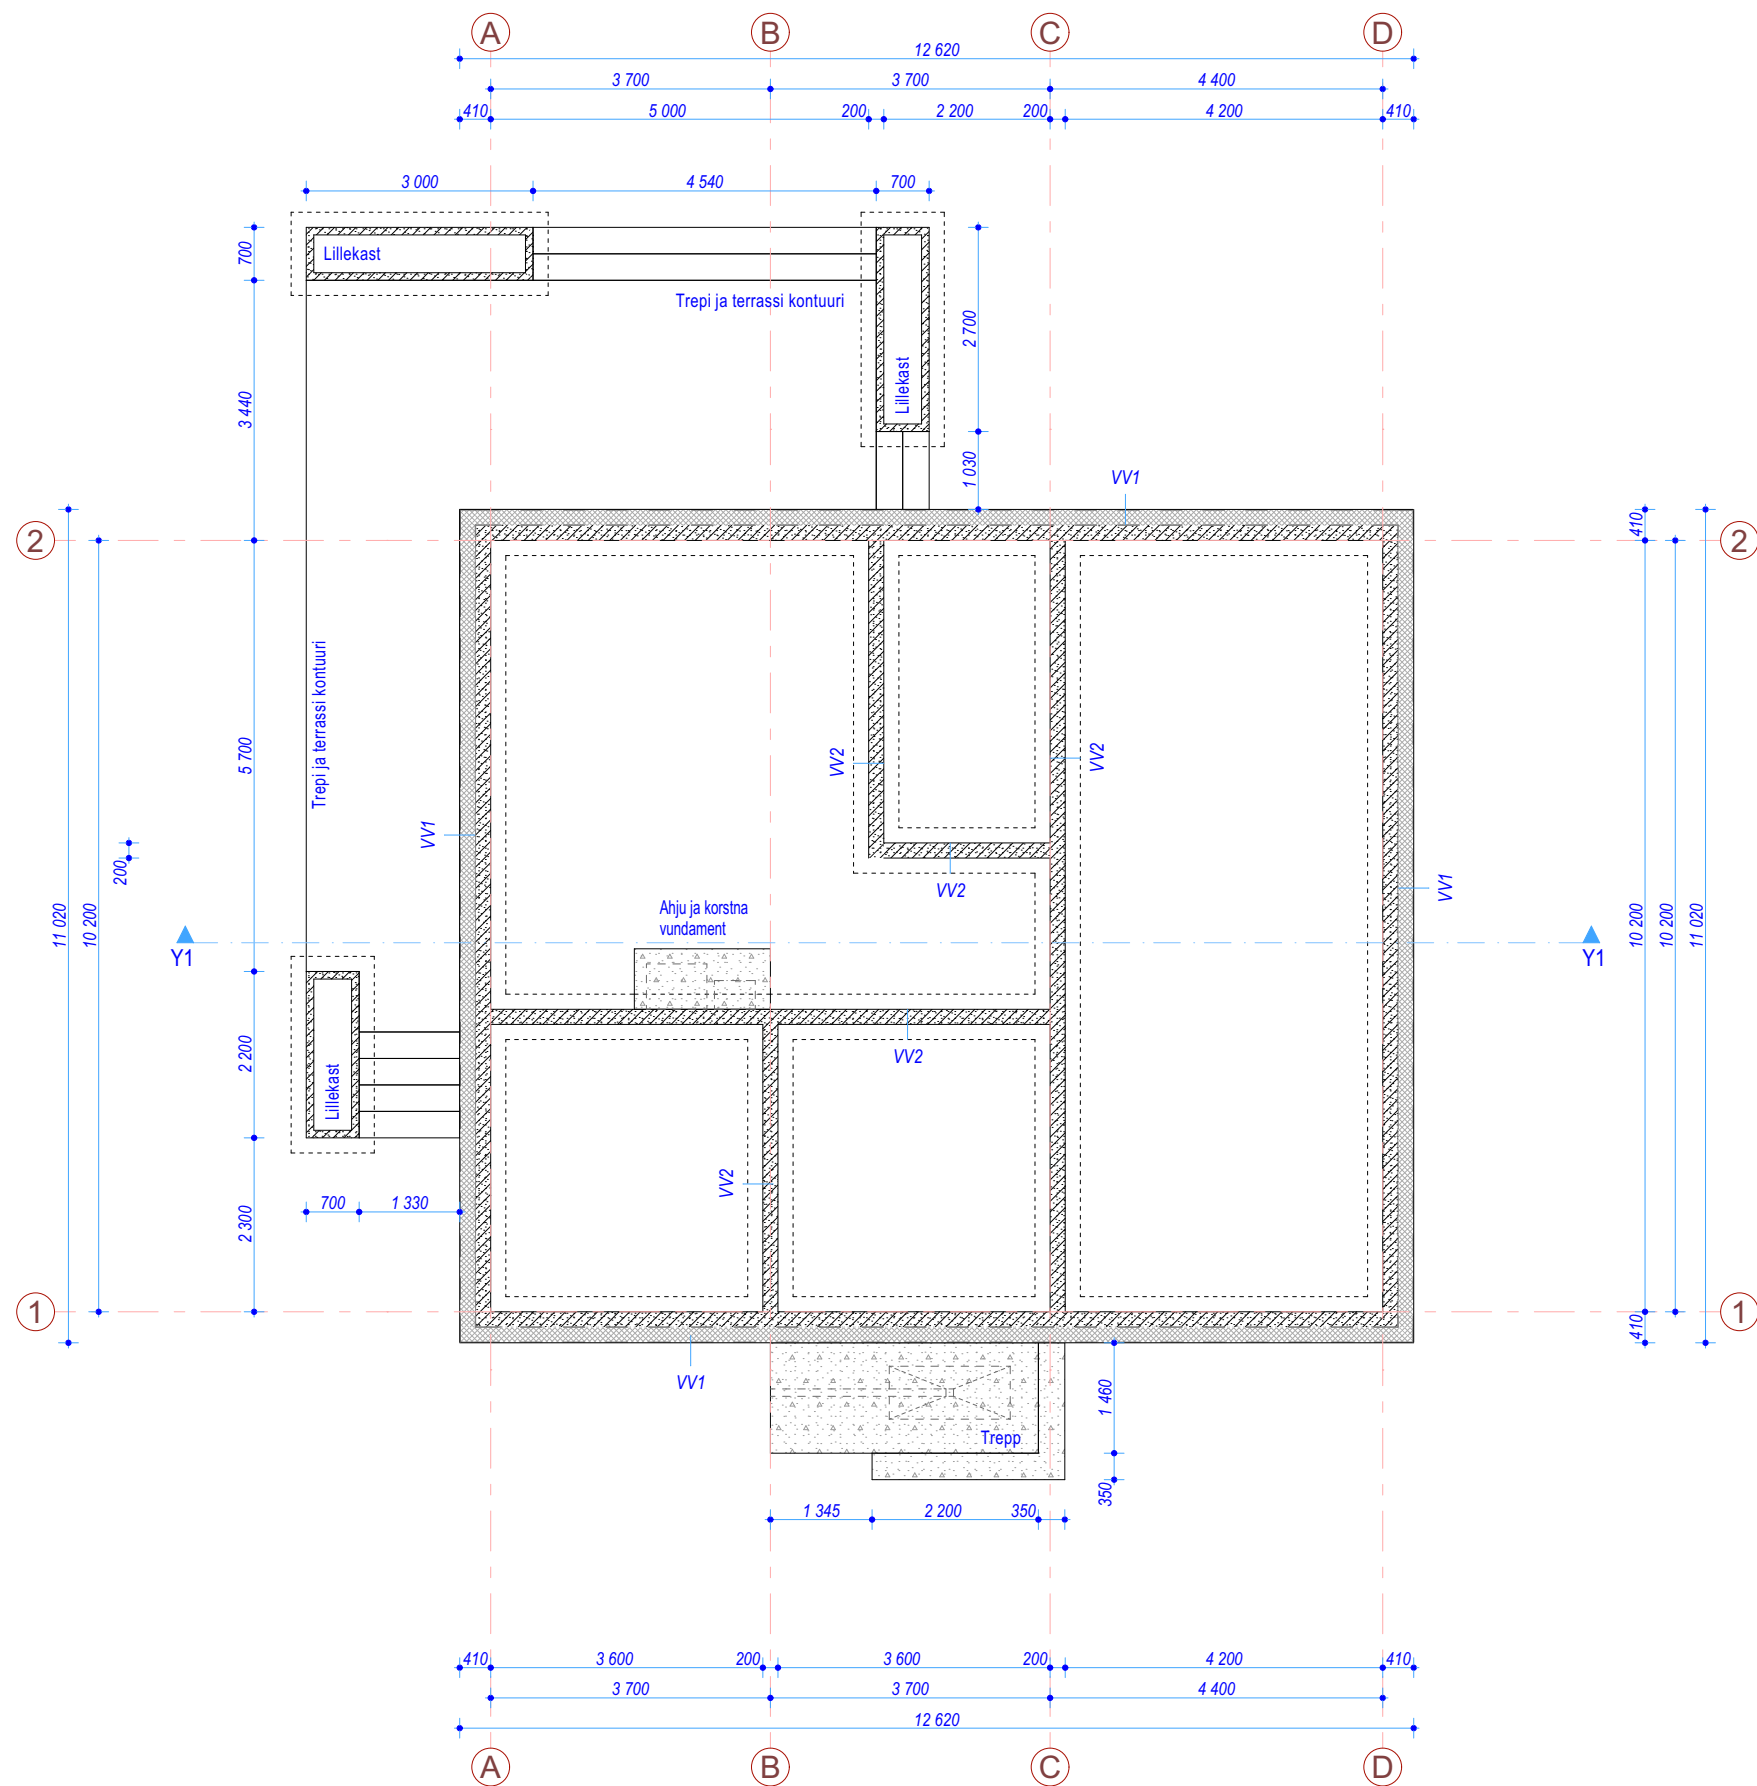

MÄRKUSED:

1. KÄESOLEV JOONIS TÜHISTAB KÕIK SAMA JOONISE NUMBRIGA VARASEMA KUUPÄEVA JOONISED!
2. KÕIK MUUDATUSED KOOSKÕLASTADA ARHITEKTI JA TELLIJAGA!
3. VASTUOLUDE ILMNEMISEL PROJEKTI ERI OSADE VÕI TOOTJA POOLT PAKUTAVA TOOTE VAHEL, KOHESELTE TEAVITADA JA KONSULTEERIDA PROJEKTEERIJAGA.
4. KANDVATE SEINTE, SILLUSTE, VUNDAMENTIDE, POSTIDE, TALADE JA KATUSEFERMIDE DIMENSIONEERIMINE VT. KONSTRUKTIIVNE OSA TÖÖPROJEKT.
5. KONSTRUKTSIOONITÜÜPIDE TÄPSED TEHNILISED KIRJELDUSED VT. EK OSA
6. ABSOLUUTSED KÕRGUSED ON ANTUD EH2000 SÜSTEEMIS