
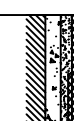
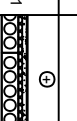
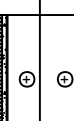
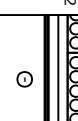
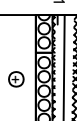
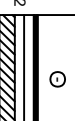


KONSTRUKTSIOONIKIHIDE SPETSIFIKATSIOON

KONSTRUKTSIOONIKIHTIDE SPETSIFIKATSIOON				
Tüüp	Skeem	Paksus	TP klass	Soojusjuhtivus
P-1		610 mm	ei esitata	50,19 W/(m ² K)
VL-1		340 mm	EI 60	ei esitata
VL-2		603 mm	EI 60	50,12 W/(m ² K)
KL-1		-	ei esitata	50,09 W/(m ² K)
VS-2		508 mm	ei esitata	50,14 W/(m ² K)
SS-1		240 mm	EI 60	ei esitata
SS-3		91 mm	ei esitata	ei esitata

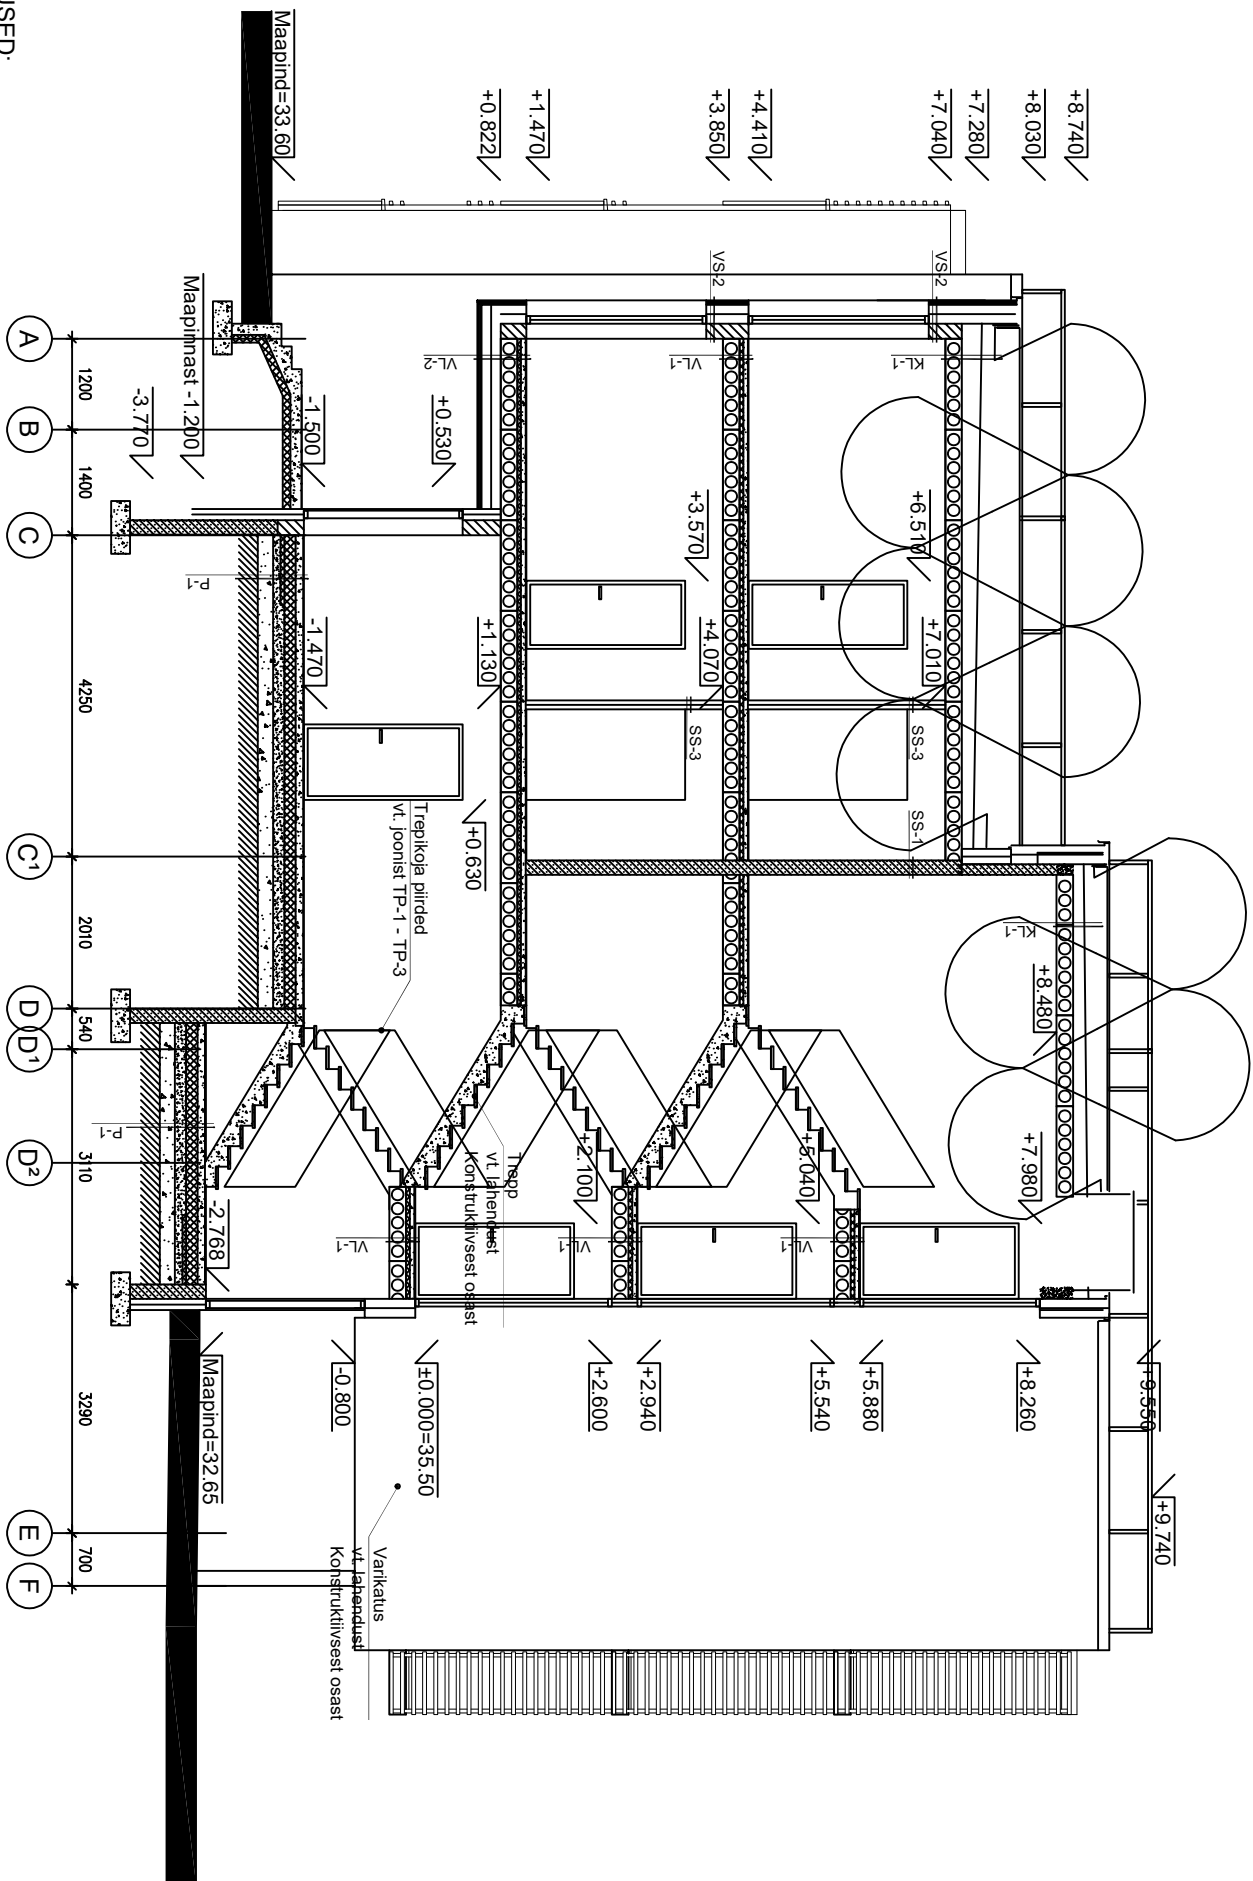

MÄRKUSED:

- 1 Kiviplokkidest vaheseinte ladumisel juhituda Tarindi RYL 2010 p.513
toodud nõuetest.
- 2 Betoonpõranda niiskust mõõta vastavalt RT 14-10984 juhendkaardile
Vaisala niiskusmõõtiaga.
- 3 Kõik betoonpõrandad katete all tuleb valada BÜ4 2010 tasasusklassi
A kohaselt.
- 4 Plaatimisööd tuleb teostada vastavuses Viimistlus RYL 2000 p.74
toodud nõuetest.
- 5 Soojustamisel järgida Tarindi RYL 2010 p. 91 toodud nõudeid.
- 6 Helisummutsööde teostamisel lähtuda Tarindi RYL 2010 p. 912
toodud nõuetest.
- 7 Hüdrolatsioonitööde teostamisel lähtuda Tarindi RYL 2010 p. 92
toodud nõuetest.
- 8 Katuseetööl järgida Tarindi RYL 2010 p. 126 toodud nõudeid.
- 9 Sademele ärarajutamise inventar valmistada ja paigaldada vastavalt RTT
80-10632 ning tagada Tarindi RYL 2010 p. 65 toodud nõuete täitmine.
- 10 Käesolev joonis tühistab kõik sama joonise numbriga varasema
kuupäevaga joonised.