


Sõlm T-02

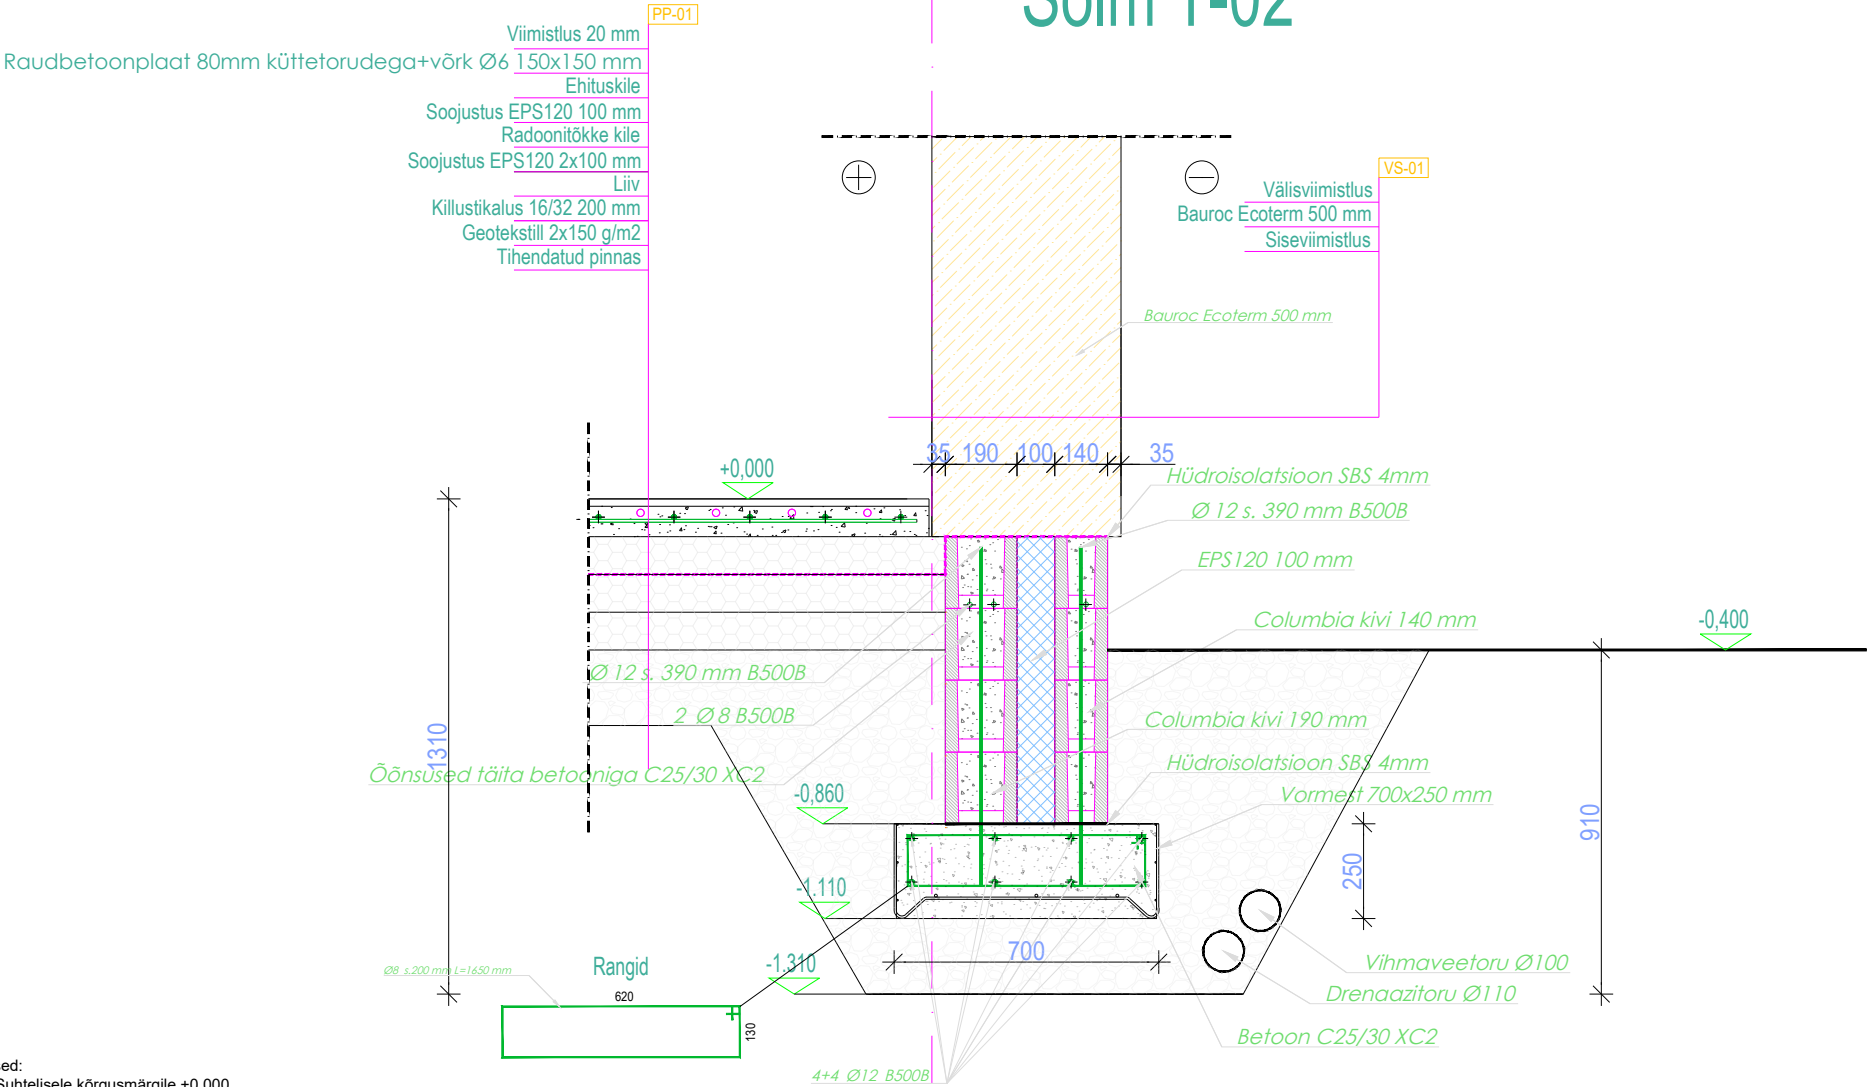

Märkused:

- Suhtelisele kõrgusmärgile +0,000
- Vundamendid rajada tihendatud killustikalusele 200mm
- Vundament armeerida üksikvarrastega, mis on seotud võrkudeks vastavalt armeerimisjoonistele.
- Armatuuri kaitsekiht valida vastavalt keskkonnaklassile, kui joonisel ei ole märgitud teisiti.
- Armatuur jätkata ülekatega 40xØ. Nurkades ja liideses jätkata L-kujulise armatuuriga (B500B).
- Hoonete tuleb paigaldada radoonitõkket. Liited ja paigaldus vastavalt seadusele ja paigaldusjuhistele.
- Columbia kivi 140 ja 190 mm.
- Vundamenditaldmikud: Betoon: keskkonnaklass XC2. Betoon C 25/30 - Armatuur: B500B
- Killustikaluse tihedus kt=97, E1=60MPa, üldine def moodul min 100MPa.

objekt: Üksiklamu konstruktiivne projekt

aadress: Maardi linn

telijä: _____

joonis: Sõlm T-02

töö nr: 2618_PP

Projekt liik: Ehitusprojekt

staadium: Põhiprojekt

joonise nr: T-02

mõõtkava: 1:20

loodud: 10.06.2026

tüüp: _____