


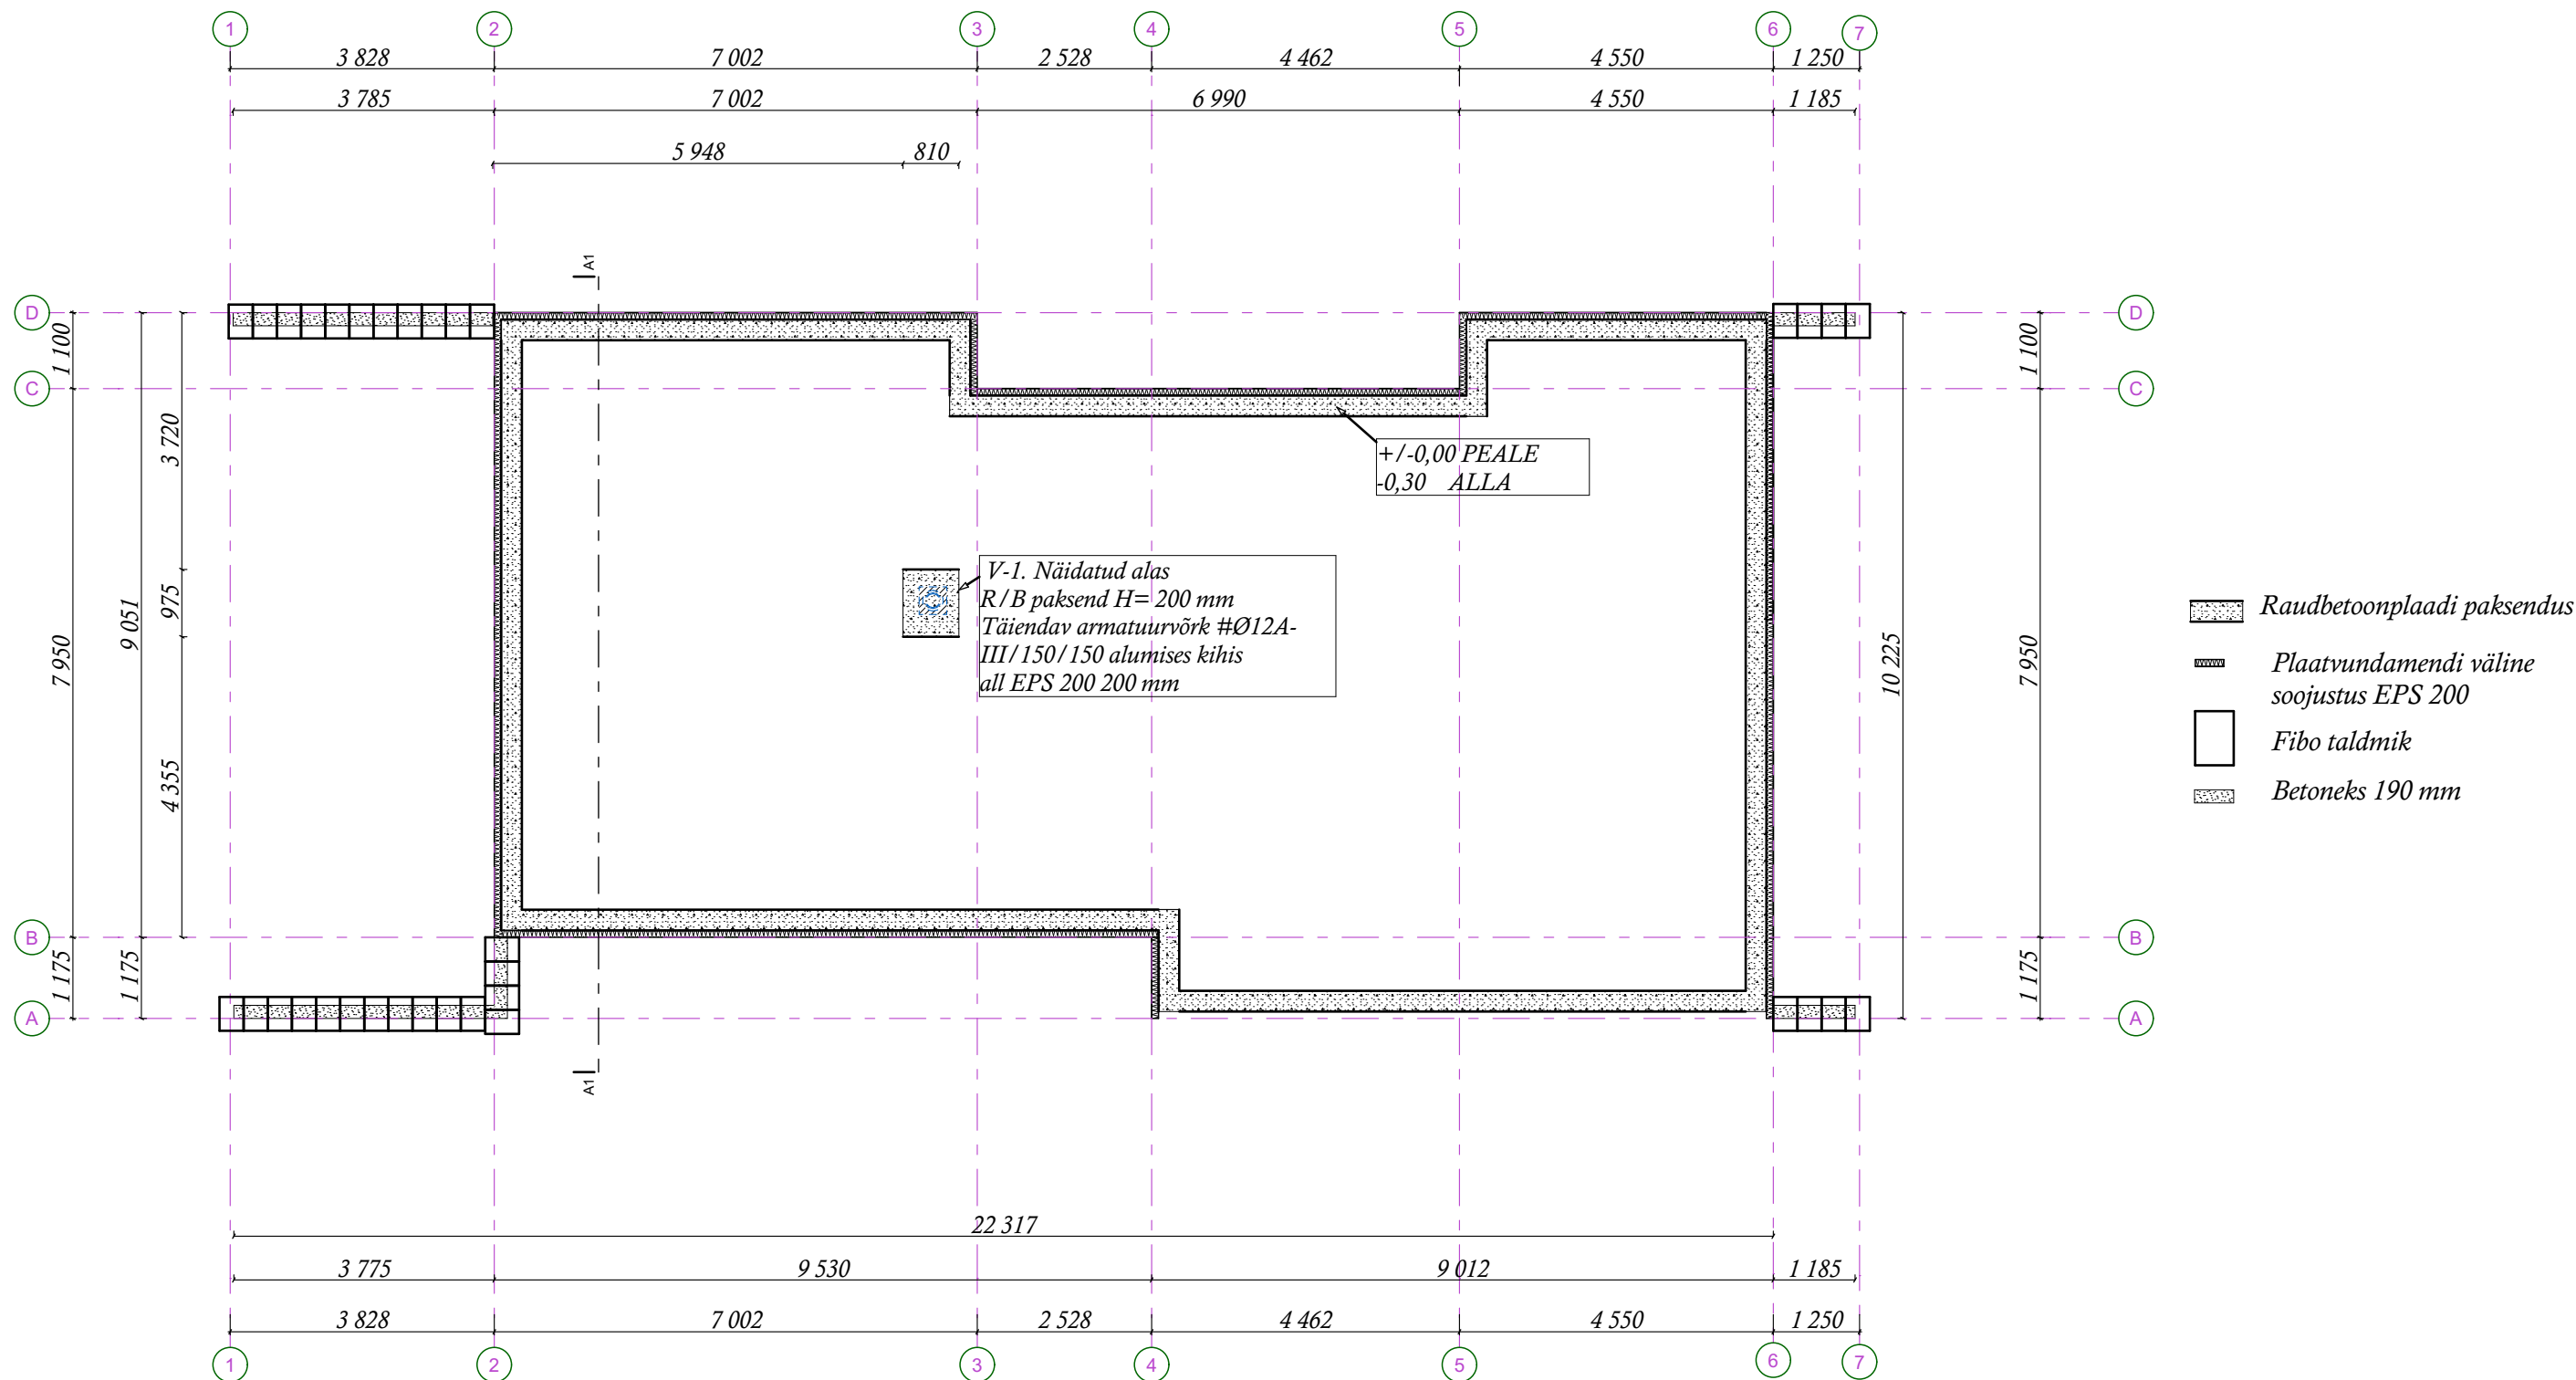

MÄRKUSED:

Arhitektuur-ehitusliku projekteerimistööde aluseks on võetud Tellija poolne lähteülesanne;

Vastuolu ilmnmisel käesoleva joonise ning arhitektuurse või mistahes muu projekti osa jooniste, spetsifikatsioonide ehituskirjelduse vahel tuleb koheselt teavitada arhitekti;

Kõik mõõdud, seinte ja avade tegelikud asukohad kontrollida ehituse käigus!

Ettepanekud lahenduste muutmiseks kooskõlastada arhitektiga;

Käesolevat joonist käsitleda koos projekti teiste jooniste ja seletuskirjaga;

Antud joonis on autorikaitse objekt ja ArkitektLm oü'le ;

Konstruktiivsed elemendid, nende mõõtmed ja parameetrid võivad põhiprojekti staadiumis muutuda;

Kõik olemasolevad kõrgusmärgid on ligikaudsed. Kõik mõõdud tuleb täpsustada objektil ehituse käigus!

Mõõtkava

