


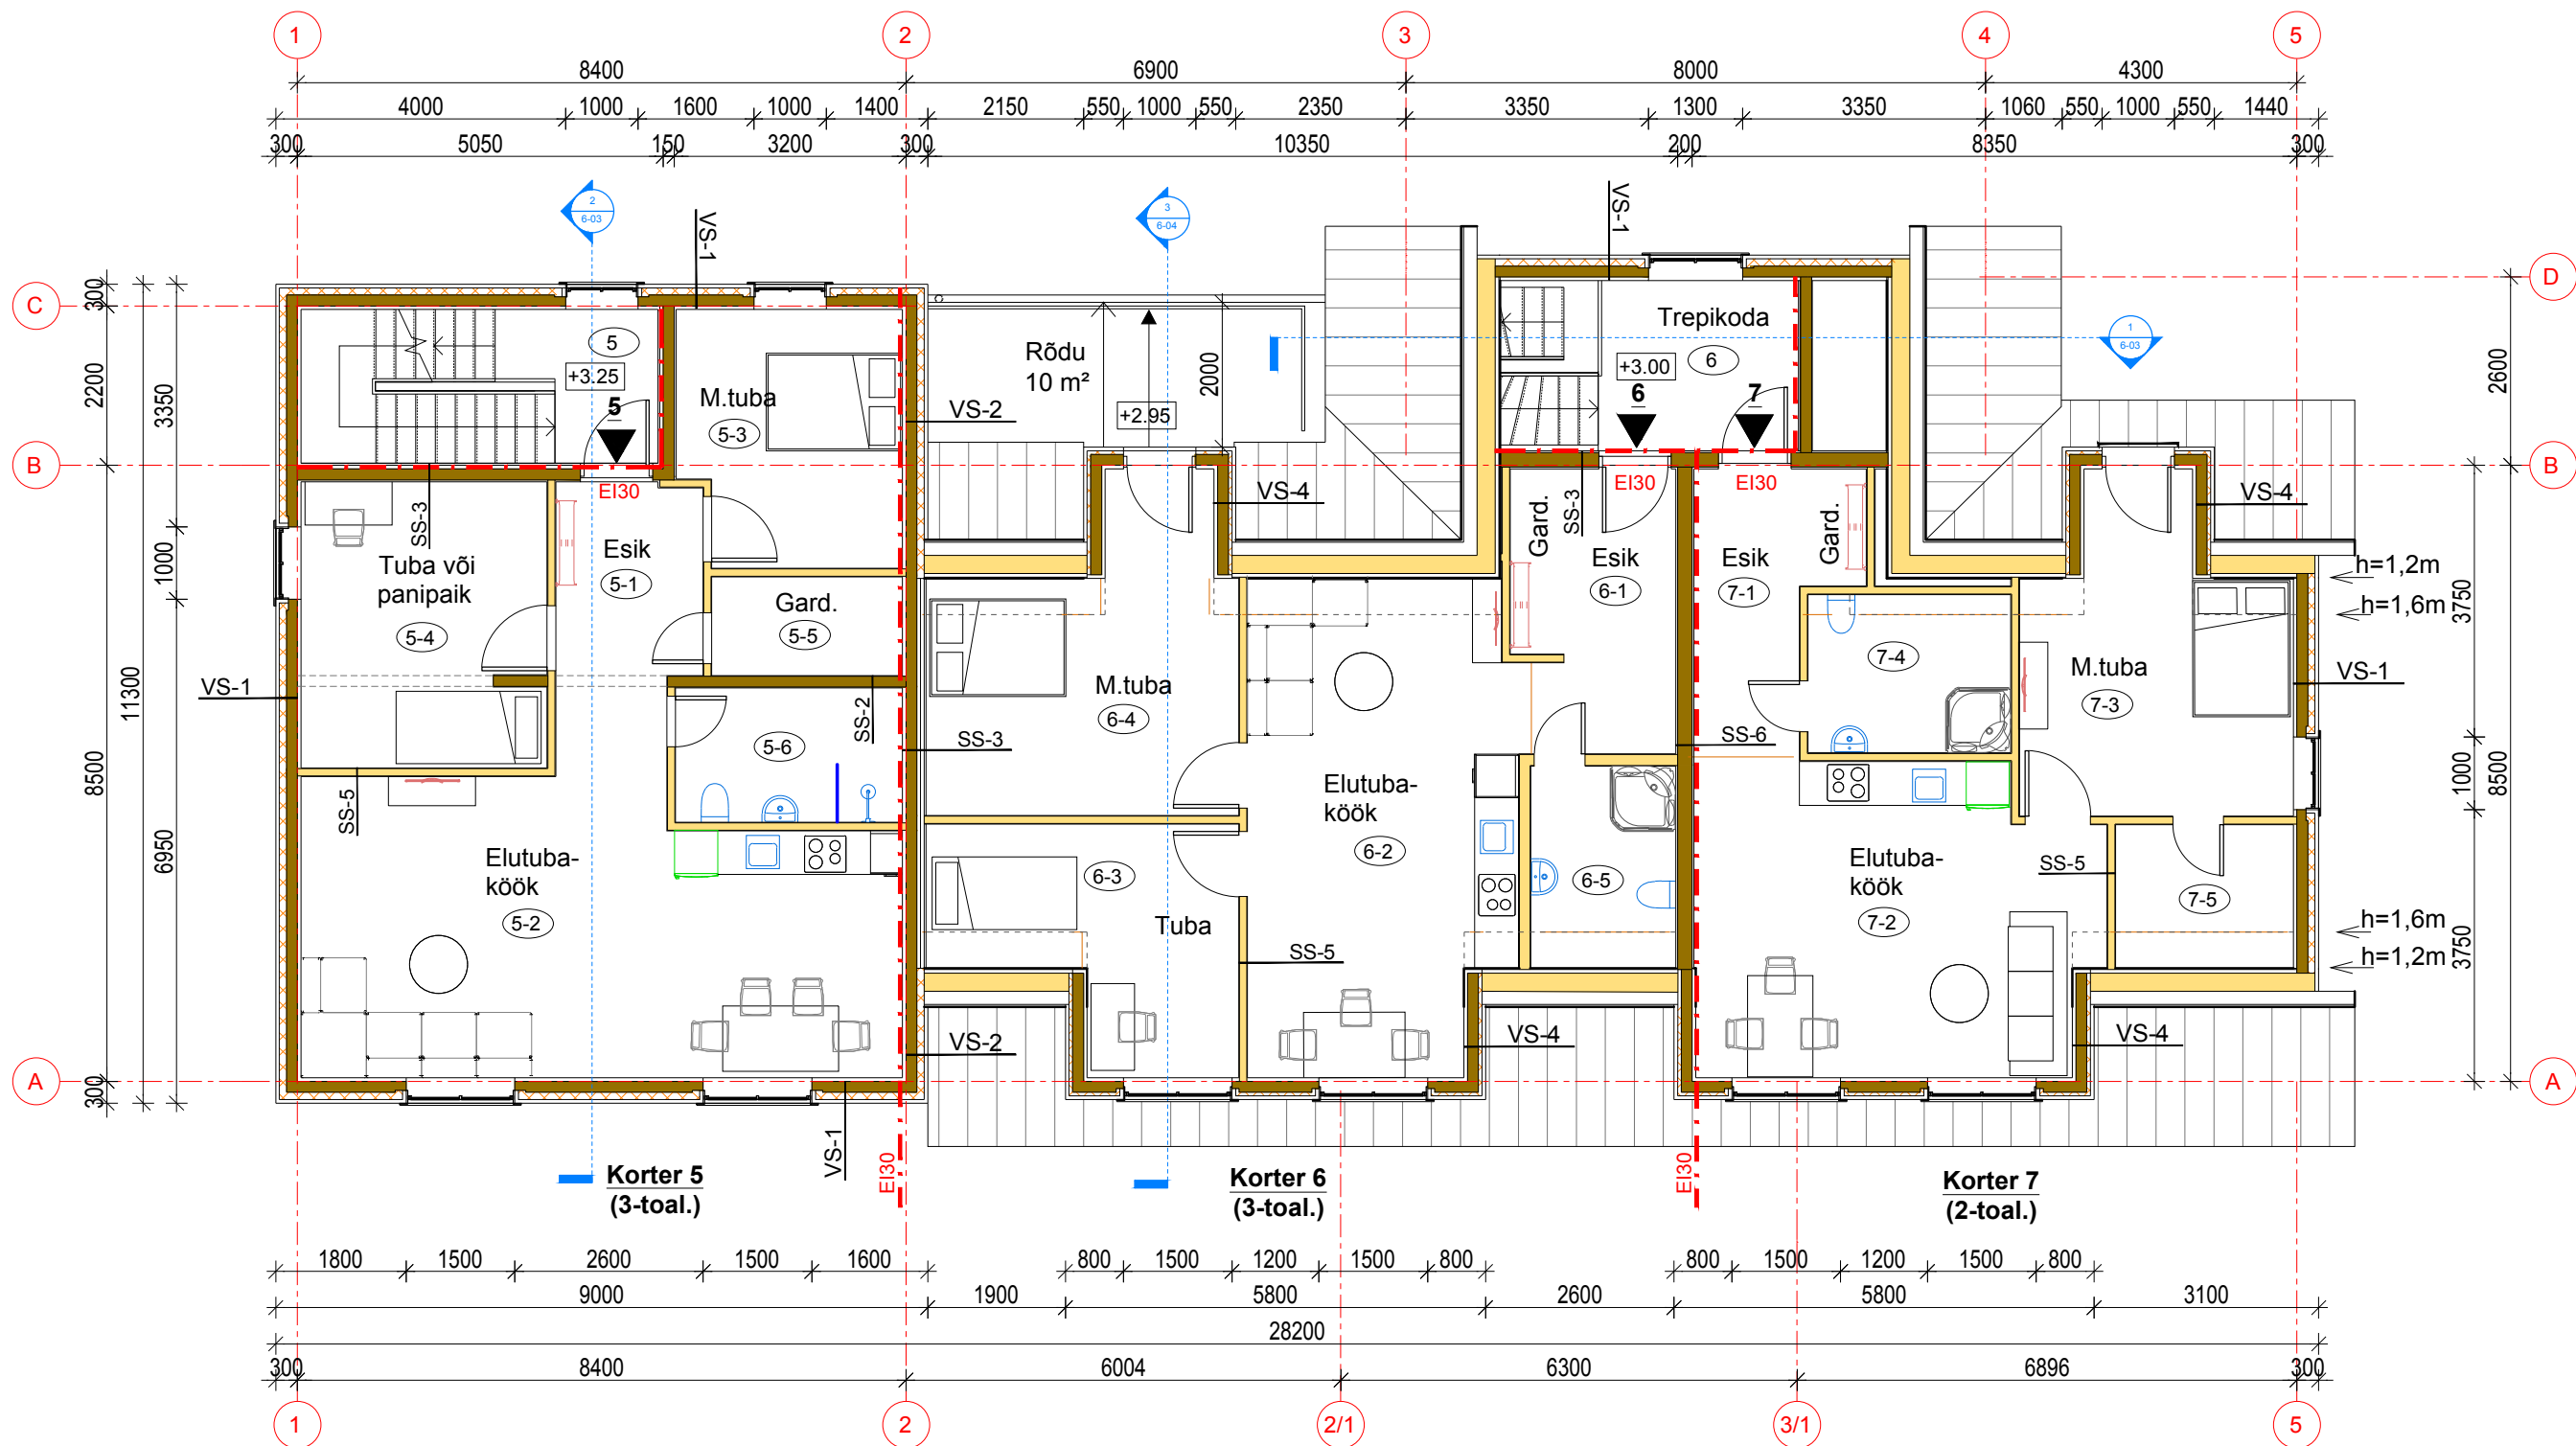

2. korruse ruumide eksplikatsioon		
Nr.	Nimetus	m²
5-1	Esik	8,8
5-2	Köök-elutuba	30,8
5-3	Magamistuba	10,5
5-4	Tuba	13,3
5-5	Garderoob	5,5
5-6	Wc-dušš	5,8
Korter 5 kokku:		74,7
6-1	Esik	8,4
6-2	Köök-elutuba	21,3
6-3	Tuba	10,4
6-4	Magamistuba	14,8
6-5	Wc-dušš	5,6
Korter 6 kokku:		60,5
7-1	Esik	7,3
7-2	Elutuba-köök	22,7
7-3	Magamistuba	13,4
7-4	Wc-dušš	5,3
7-5	Garderoob	3,6
Korter 7 kokku:		52,3

2. korruse üldkasutatav pind		
Nr.	Nimetus	m²
5	Trepikoda 1	10,5
6	Trepikoda 2	6,4
Kokku netopind:		16,9

Märkused:
1. Mõõdud täpsustada kohapeal.
2. Seinte tingtähistused VS- ja SS- vt joonist tarindite tüüpkonstruktsioon AR-7-01.