




Märkused: 1. Ortofoto, Maa-amet 2024

03	Muudetud plaanilahendust vastavalt märkustele	R.Piikmann		23.05.2025
02	Muudetud plaanilahendust vastavalt märkustele	R.Piikmann		17.04.2025
Nr.	Muudatus	Muutja	Kontrollis	Kuupäev

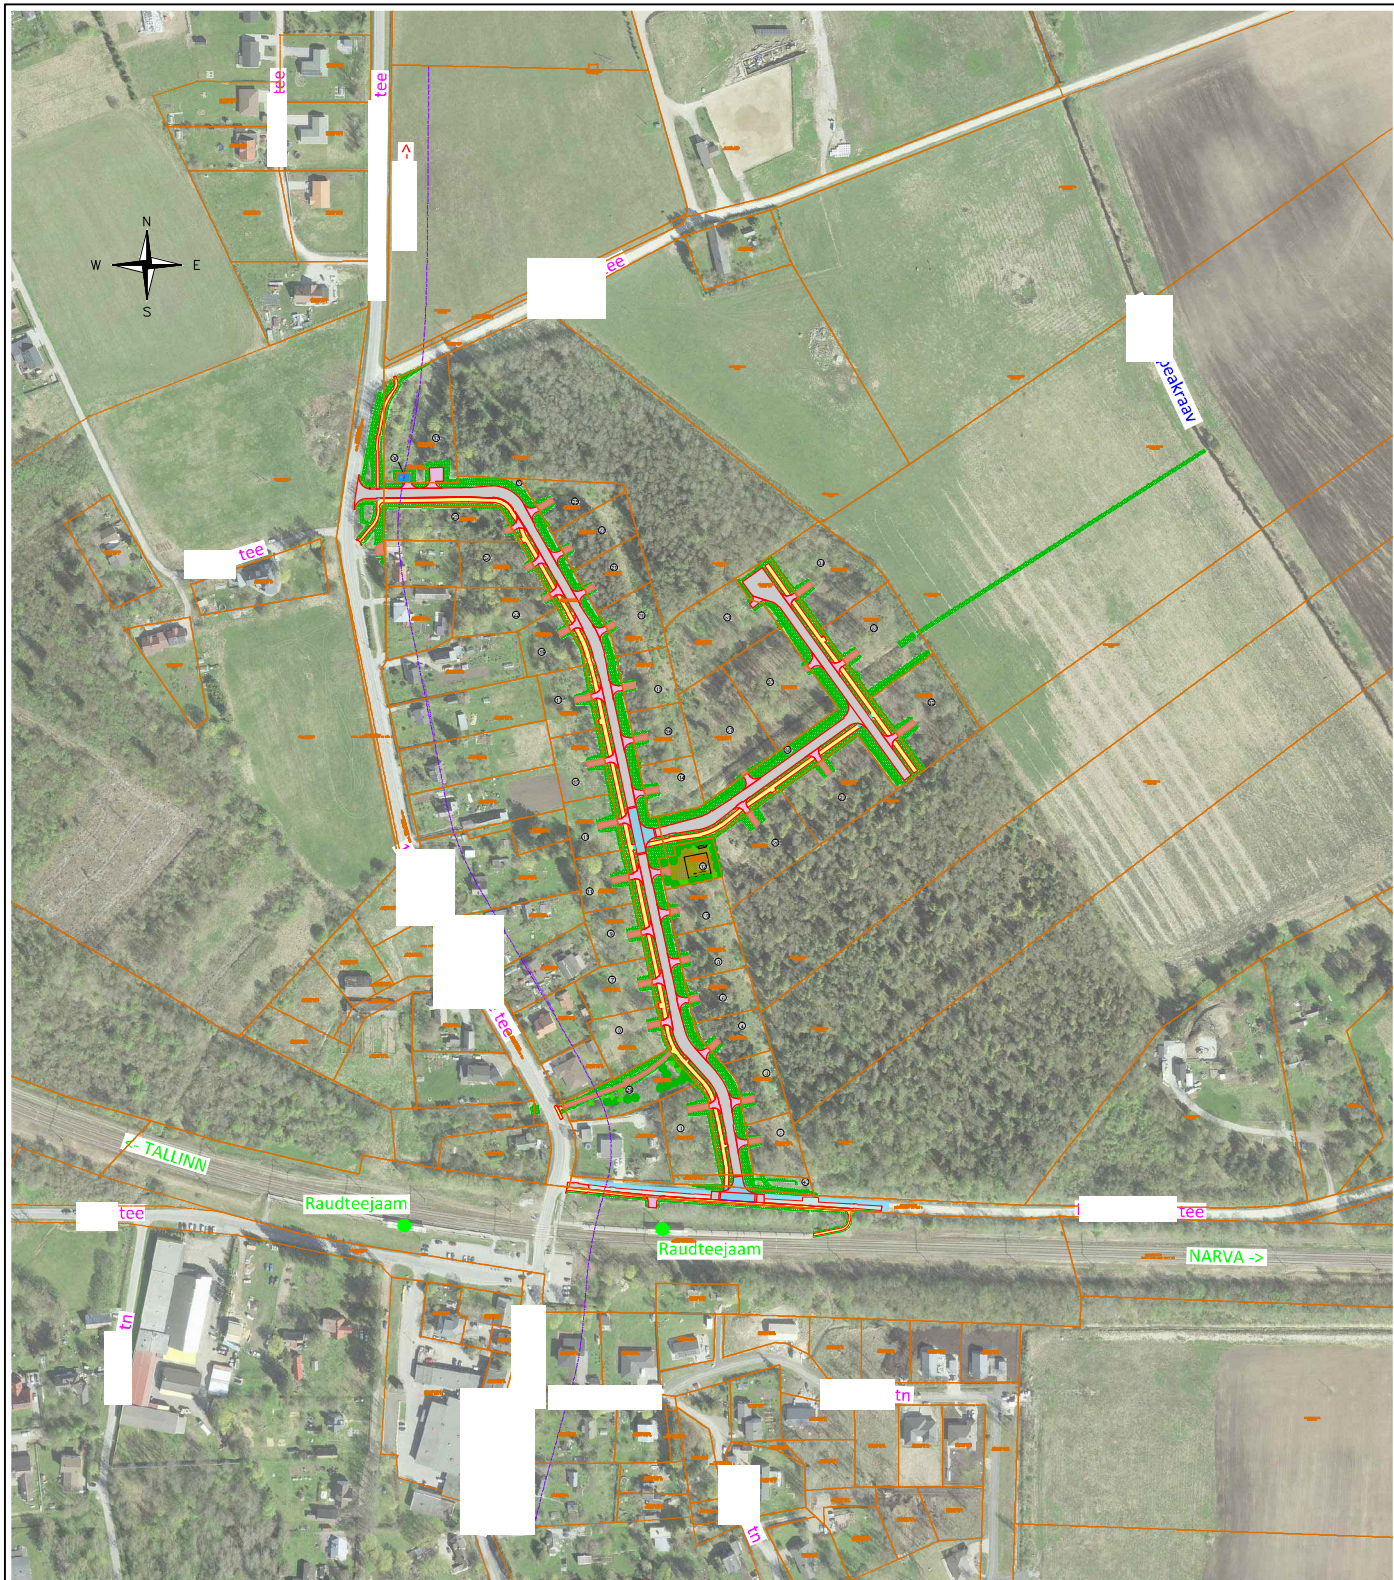

Novarc Group AS
Reg. kood 10226774
A.H.Tammsaare tee 92
13423 Tallinn
novarc@novarc.ee

Insener: RENE PIIKMANN

Vastutav spetsialist: TOOMAS NÄELAPÄÄ

Projektijuht: TOOMAS NÄELAPÄÄ

Objekt ja kinnistute
infrastruktuuri projekteerimine
Aruküla alevik, Kurgla küla, Raasiku vald, Harju maakond

Joonis

SITUATSIOONIPLAAN

Projekt

1750

Stadium

PÕHIPROJEKT

Kuupäev
31.01.2025

Mõõt
1:5000

Lehti kokku
1

Leht
1

Dokument
TL-4-001

Vers.
03

XREF: 1750_PP_TLX-01_alus.dwg
1750_PP_ortofoto.dwg
1750_GPX-02_katastripiirid.dwg

23.05.25 1750_PP_TL-4-001_v03_Situatsioon.dwg