


VAADE 1

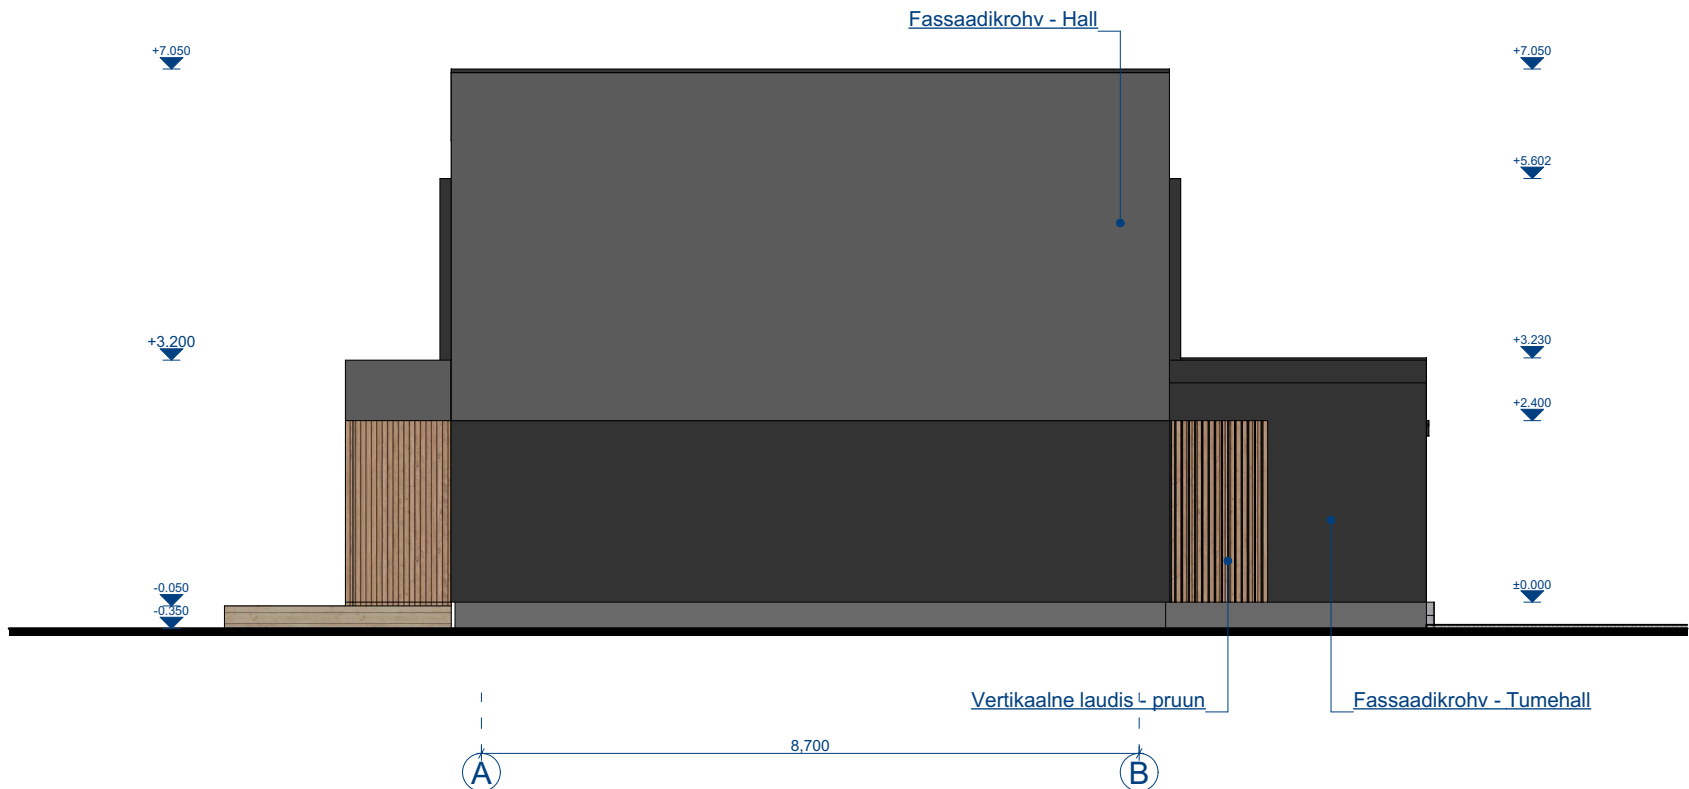

VAADE 2



Objekt:	RIDAELAMU			
Asukoht:	HARJU MAAKOND, HARKU VALD, TISKRE KÜLA,			
Joonis:	VAATED 1 JA 2			
Vastutav arhitekt:				
Projekti staadium:	EELPROJEKT			
Kuupäev:	Töö nr:	Möötkava:	Leht:	
26/09/2024	93-2023	1:100	AR-6-02	