



VAADE 3

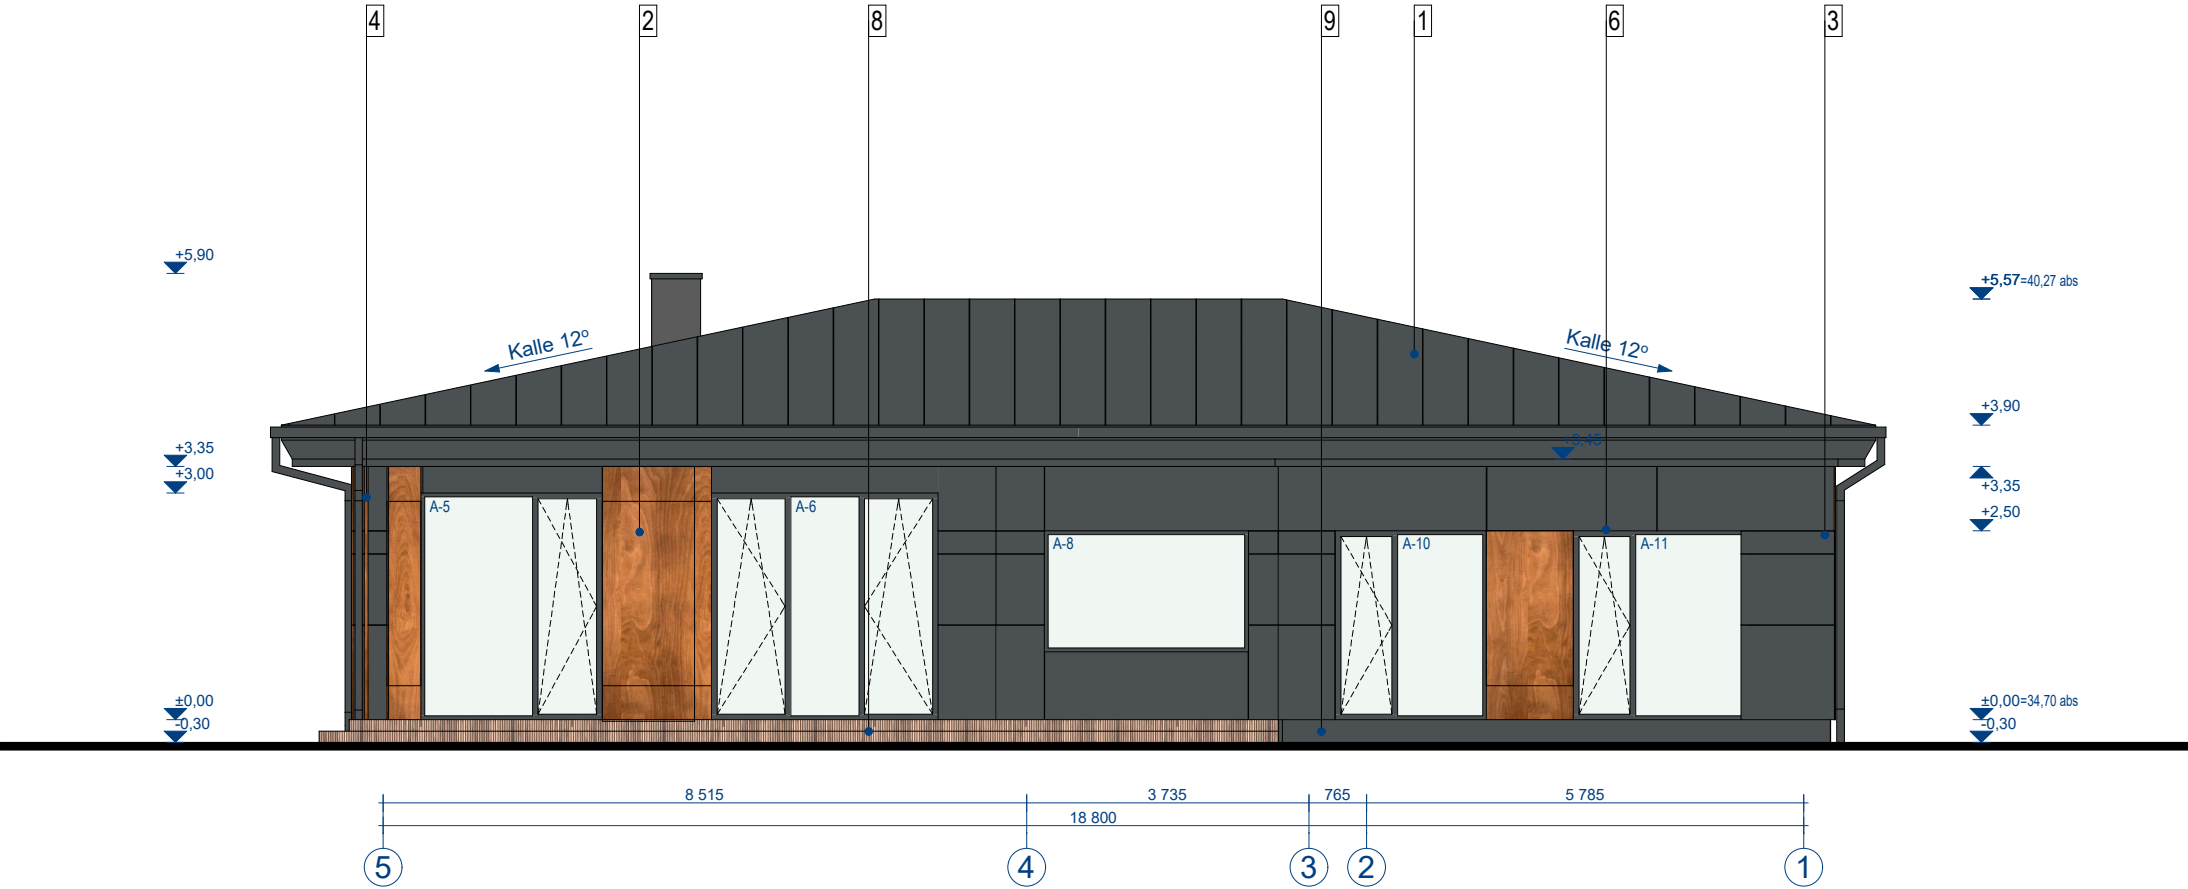

VAADE 4

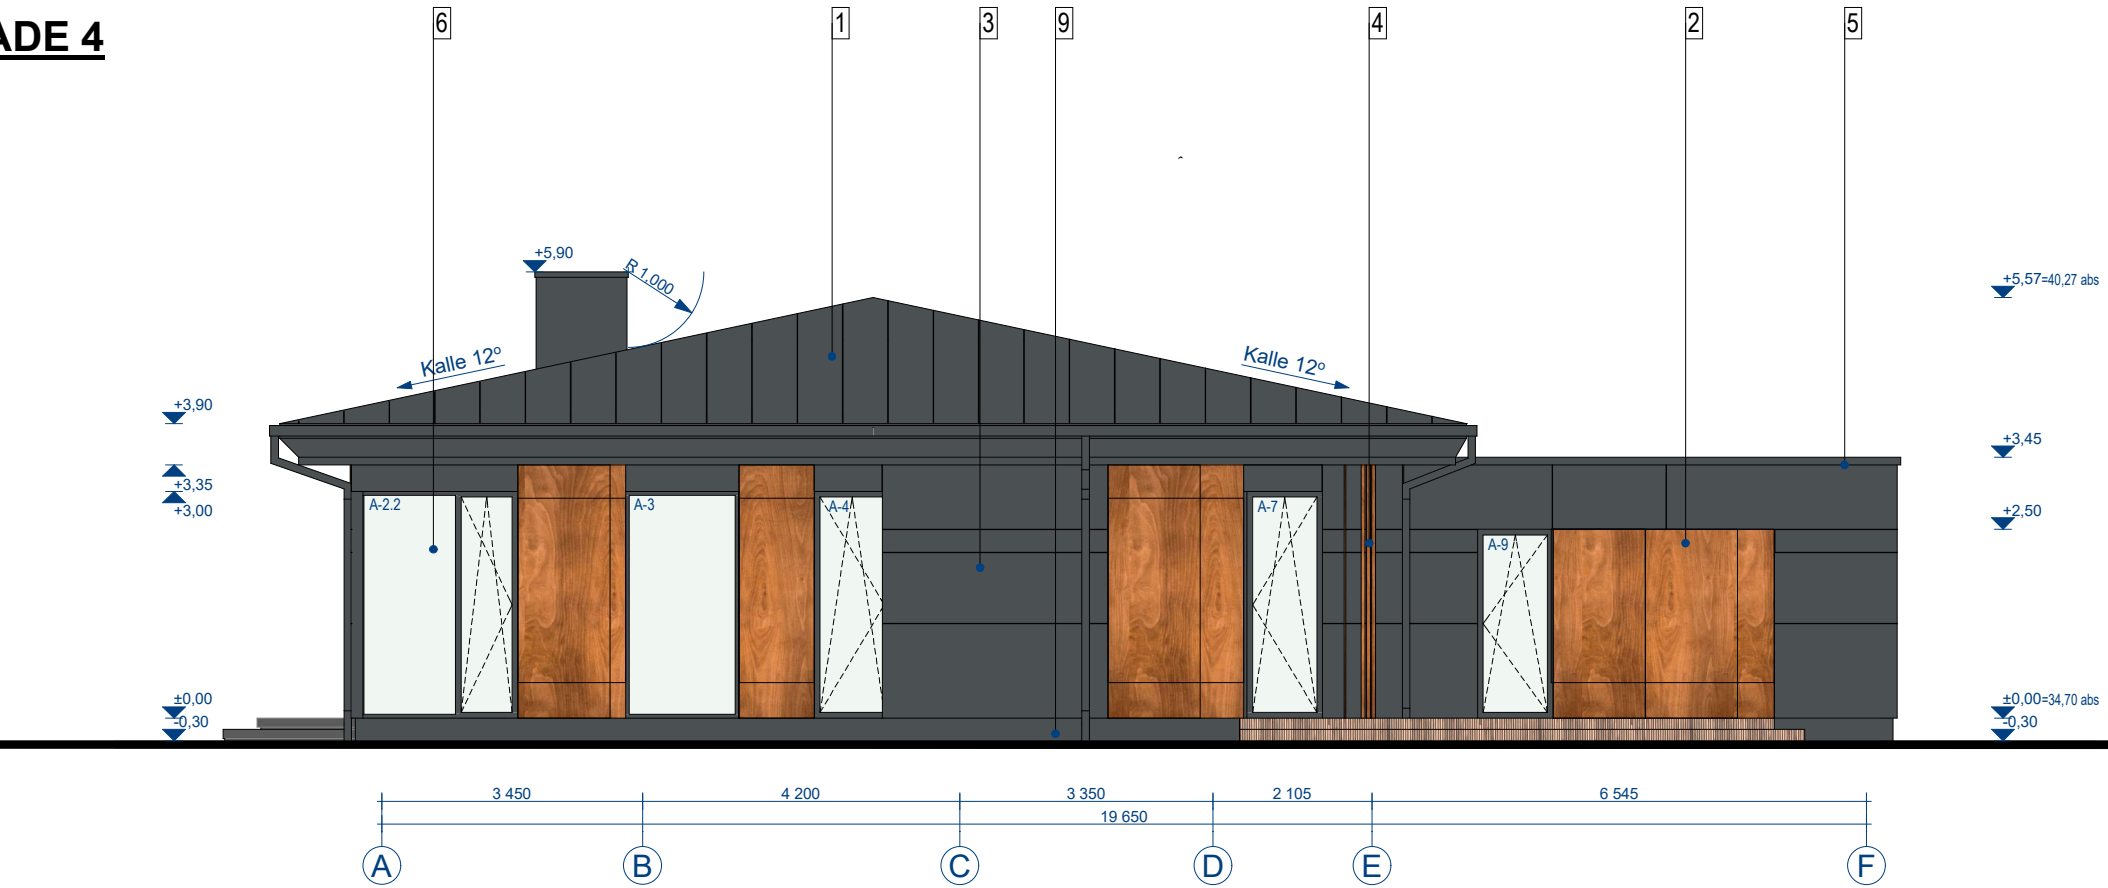

1. Katuseplekk Rukki Classic - Tumehall RR 23
2. Sponeeritud fassaadipaneelid - Pruun
3. Tsementkuid plaat - Tumehall
4. Puit prussid - Termopuit puit/naturaalne
5. Parapetiplekk - Tumehall RR 23
6. Aknaraam - Tumehall RAL 7024
7. Soojustatud välisüks - Tumehall RAL 7024
8. Terrass - Immutatud puit/Pruun
9. Sokkliplaat -Tumehall

Objekt	Üksikelamu		
	Harju maakond / Tallinn/ Piriita linnaosa /		
Joonis	VAATED 3 JA 4		
Projekti staadium	Eelprojekt		
Arhitekt			
Vastutav arhitekt			
Töö nr.	104-24	Möötkava	1:100
Kuupäev	04.02.2025	Leht	AR-6-03