


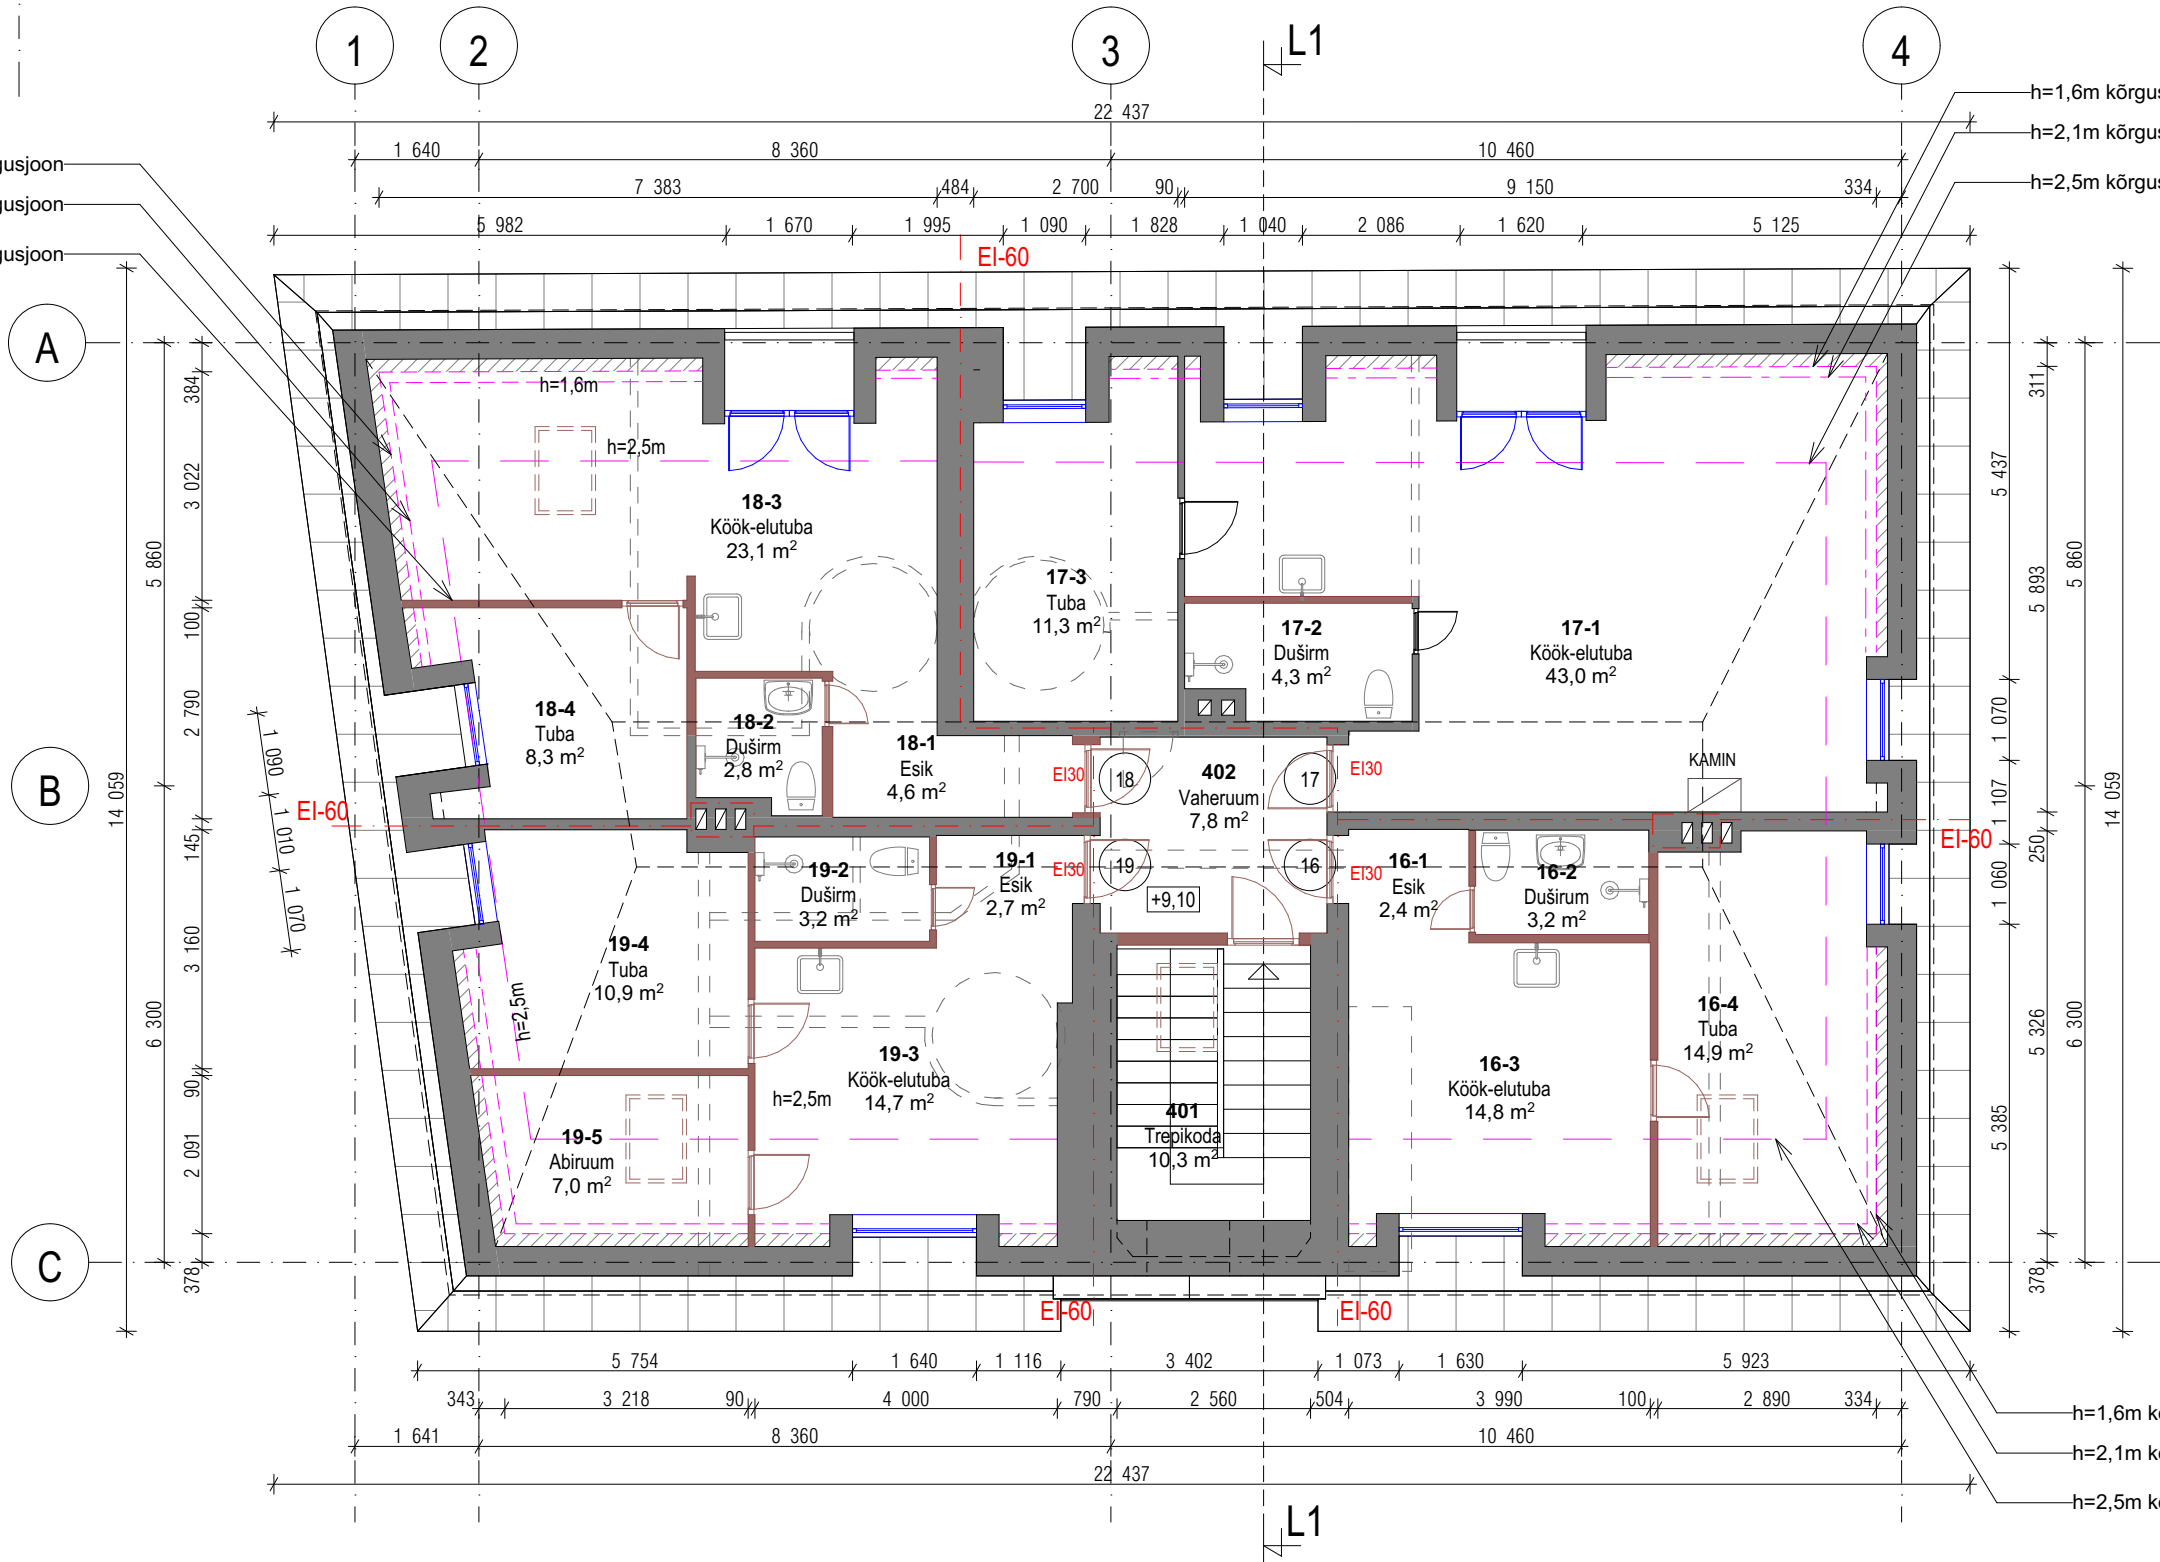

- TINGMÄRGID:
- PROJEKTEERITAVAD ELEMENDID (SININE JOON)
 - OLEMASOLEVAD ELEMENDID (MUST JOON)
 - VÄLJAEHITATUD MUUDATUSED VÕRRELDES 2005.A EHITUSLOA ALUSEKS OLNUD ÜMBEREHITUSPROJEKTIGA (PRUUN JOON)
 - LIKVIDEERITUD/RAJAMATA ELEMENDID, MUUDATUSED VÕRRELDES 2005.A EHITUSLOA ALUSEKS OLNUD ÜMBEREHITUSPROJEKTIGA (HALL KATKENDJOON)
- MÄRKUSED:
- Alusjoonistena on kasutatud mõõdistusjooniseid (2015.a) ning kohapealseid mõõdistusi.
 - Kõik mõõdud on ligikaudsed ja täpsustatakse kohapeal.
 - Ruumiplaneeringu muudatused ja katusekuju muudatus on välja ehitatud, käesolevas projektis kajastatud muudatus võrreldes 2005.a ehitusloa aluseks olnud ehitusprojektiga

PB Pindalade tabel 4.k			
Kasutusotstarve, hooneosa nr	Ruumi nr	Ruum	Pindala
Eluruumid, KORTER 16			
	16-1	Esik	2,4
	16-2	Duširum	3,2
	16-3	Köök-elutuba	14,8
	16-4	Tuba	14,9
			35,3 m²
Eluruumid, KORTER 17			
	17-1	Köök-elutuba	43,0
	17-2	Duširm	4,3
	17-3	Tuba	11,3
			58,6 m²
Eluruumid, KORTER 18			
	18-1	Esik	4,6
	18-2	Duširm	2,8
	18-3	Köök-elutuba	23,1
	18-4	Tuba	8,3
			38,8 m²
Eluruumid, KORTER 19			
	19-1	Esik	2,7
	19-2	Duširm	3,2
	19-3	Köök-elutuba	14,7
	19-4	Tuba	10,9
	19-5	Abiruum	7,0
			38,5 m²
Üldkasutatav pind,			
	402	Vaheruum	7,8
			7,8 m²
			179,0 m²

			Projekt:	Mõõtkava: 1:100
			Korterelamu ümberehitusprojekt	Formaat: A3
Vastutav spetsialist:		(allkirjastatud digitaalselt)	Aadress: Põhja-Tallinna linnaosa, Tallinn, Harju maakond	Joonis nr: AR-5-05
Joonestaja:		(allkirjastatud digitaalselt)		Staadium: Eelprojekt
Tellija:	Eraisik		Joonis: Katusekorruse plaan	20.06.2022 v02