


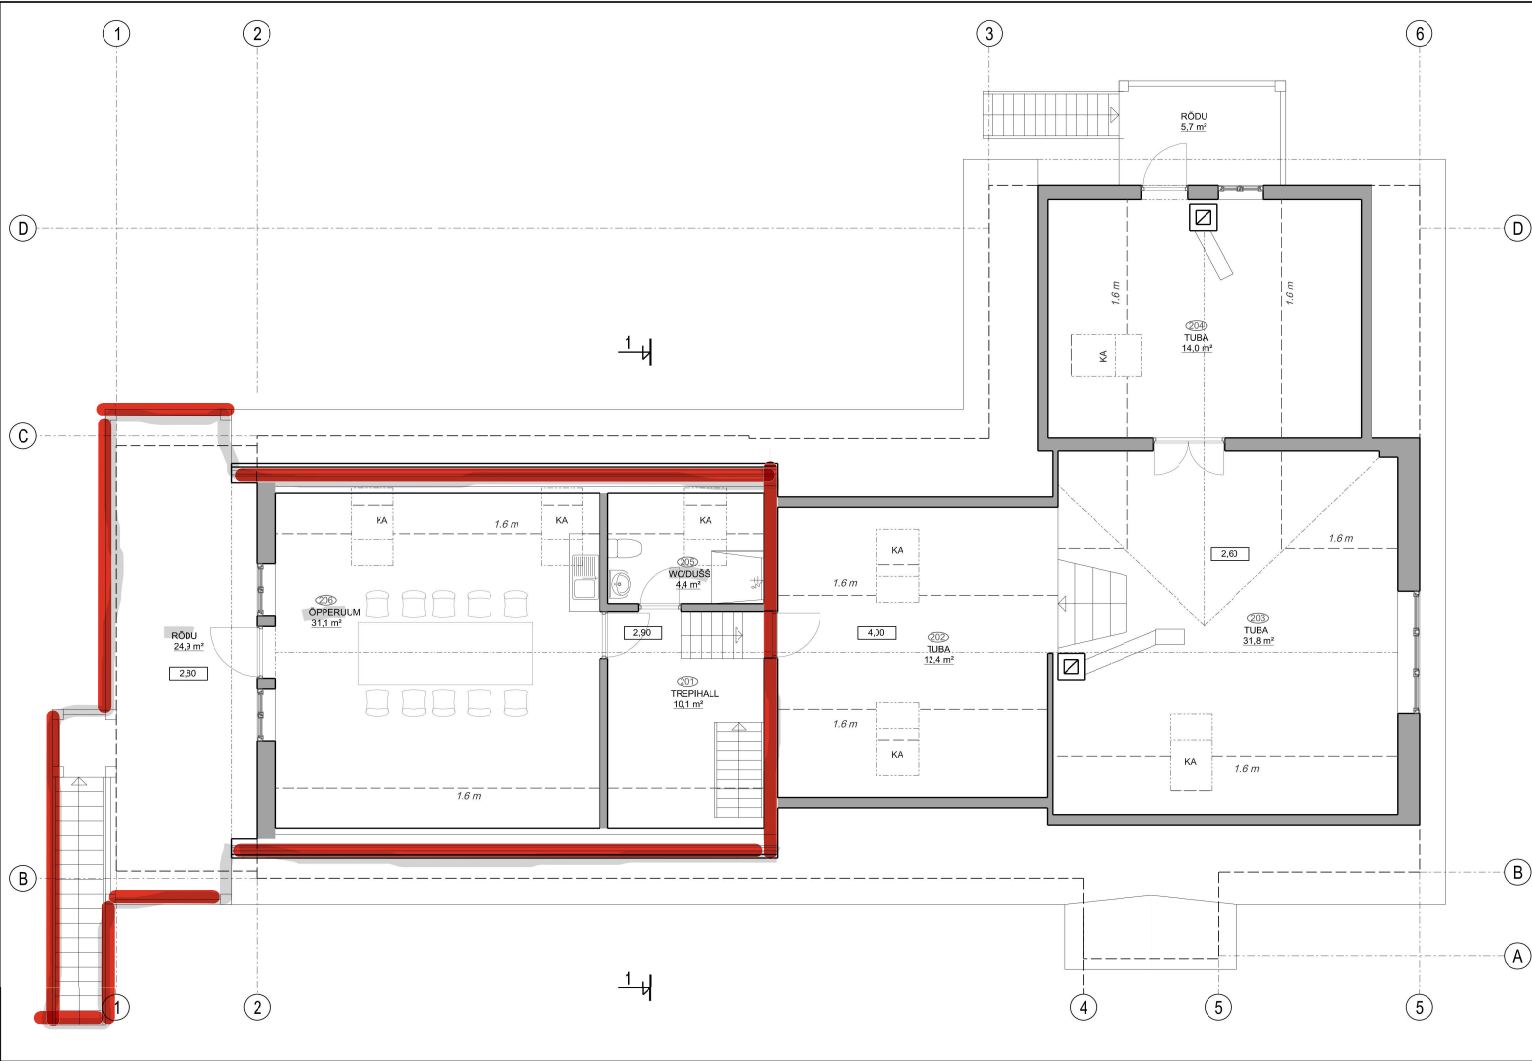

ESIMESE KORRUSE PLAAN M 1:50

RUUMIDE EKSPLIKATSIOON

NR.	RUUMI NIMETUS	PINDALA
201	TREPIHALL	10,1 m²
202	TUBA	12,4 m²
203	TUBA	31,8 m²
204	TUBA	14,0 m²
205	WC/DUŠS	4,4 m²
206	ÕPPERUM	31,1 m²
TEINE KORRUS KOKKU:		102,8 m²

TINGMÄRGID:

- OLEMASOLEV PUITKONSTRUKTSIOON
- PROJEKTEERITUD VAHETÄÄDSEGA PUITKARKASS SEIN

LÄÄMERANNA VALD, SELI KÜLA,	ARHITEKT		
	223885-AR-02		
	JOONIS NR.	LEHT	LEHTI
	1	1	1
TEISE KORRUSE PLAAN	STAADIUM	MOOTKAVA	KULUPÄEV
	EELPROJEKT	1:50	22.08.2023