




VEEMÕÕDUSÕLME JOONIS

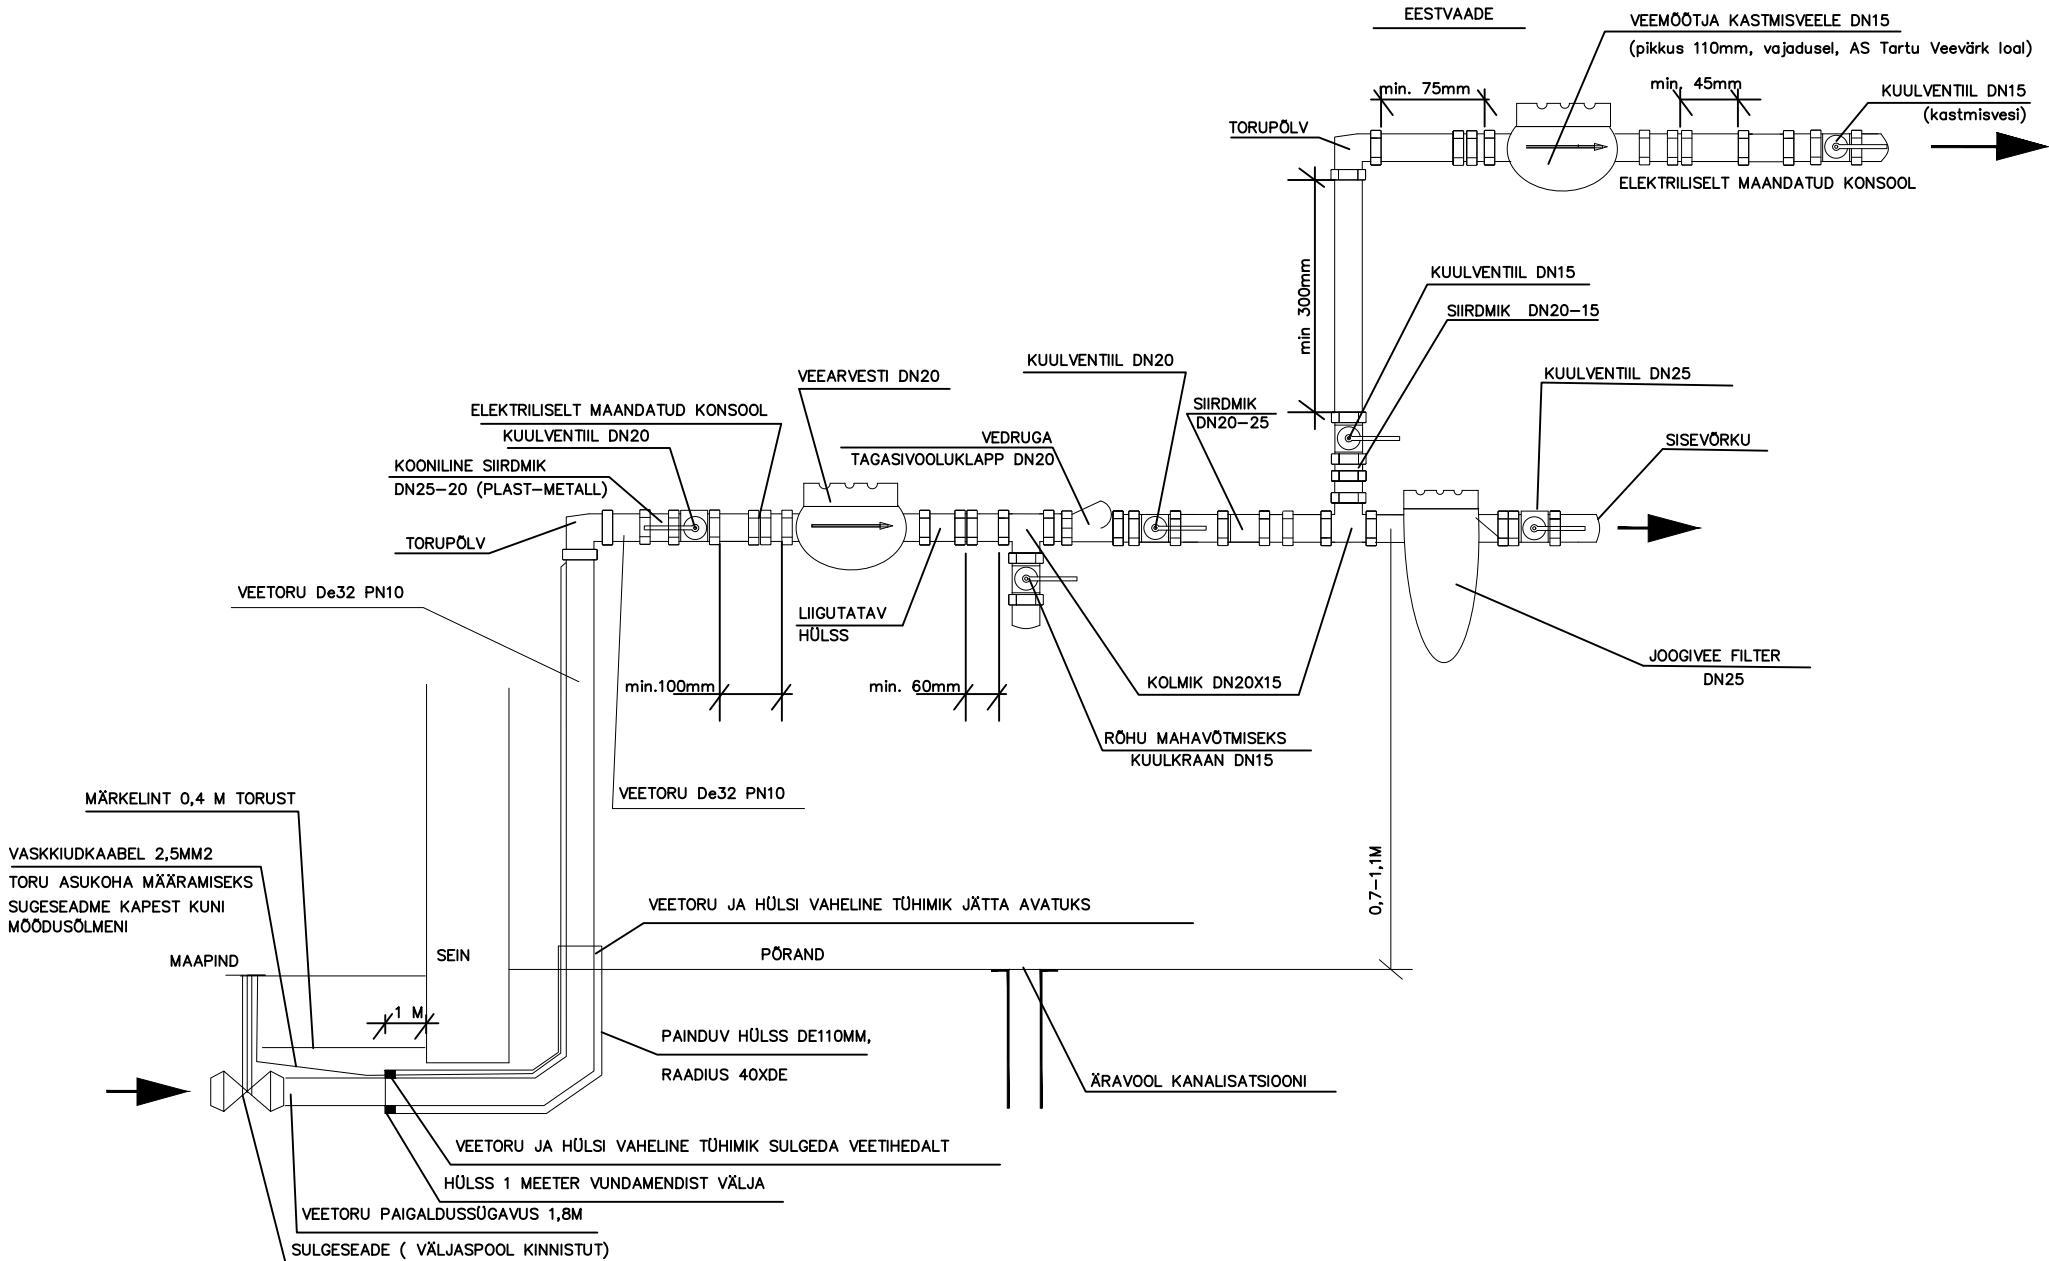

Kollektori kapi V-1 skeem

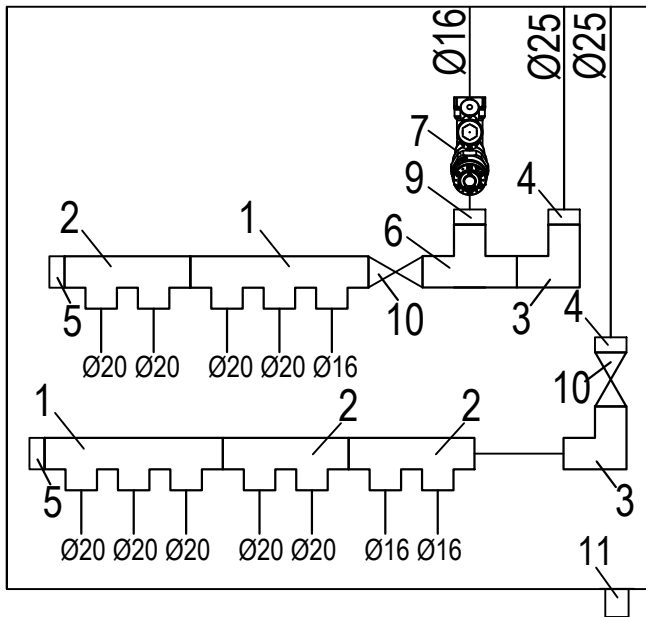

Kollektorikapi V-2 skeem

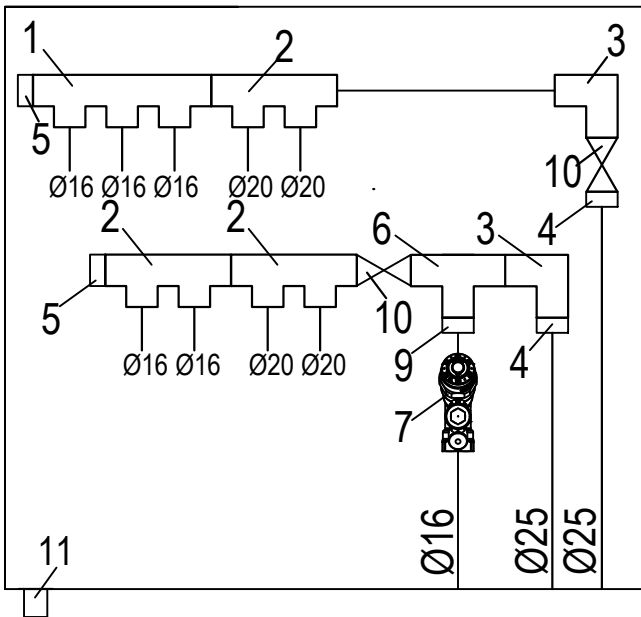

- 1–kolmene kollektor 1”
 - 2–kahene kollektor 1”
 - 3–põlv 1” VK–SK
 - 4–liides Unipipe 1”/25VK
 - 5–otsakork 1” SK
 - 6–kolmik 1”–1/2” SK–VK
 - 7–termostaatventiil MTCV–15
 - 8–põlv 1/2” VK–SK
 - 9–liides Unipipe 1/2”/15 VK
 - 10 –kuulventiil 1”
 - 11 – kapi ülevool
- (seina seest põrandale)

ELAMU

Tammekuru 6 Tartu linn

insener Richard Pajussaar

VEEVARUSTUSE SKEEMID

v.spetsialist Tarmo Põderson

fail: TMMKR6_PP_VK-7-01_skeem.pdf

Kuupäev 30.12.2022

Töö nr R17-2022

Stadium: PP

Joonis: VK-5

OÜ HABELSBURG

Anne 49–82, Tartu Tel. 51 07717 habelsberg@gmail.com EEP000229, ärireg. nr 11075872