


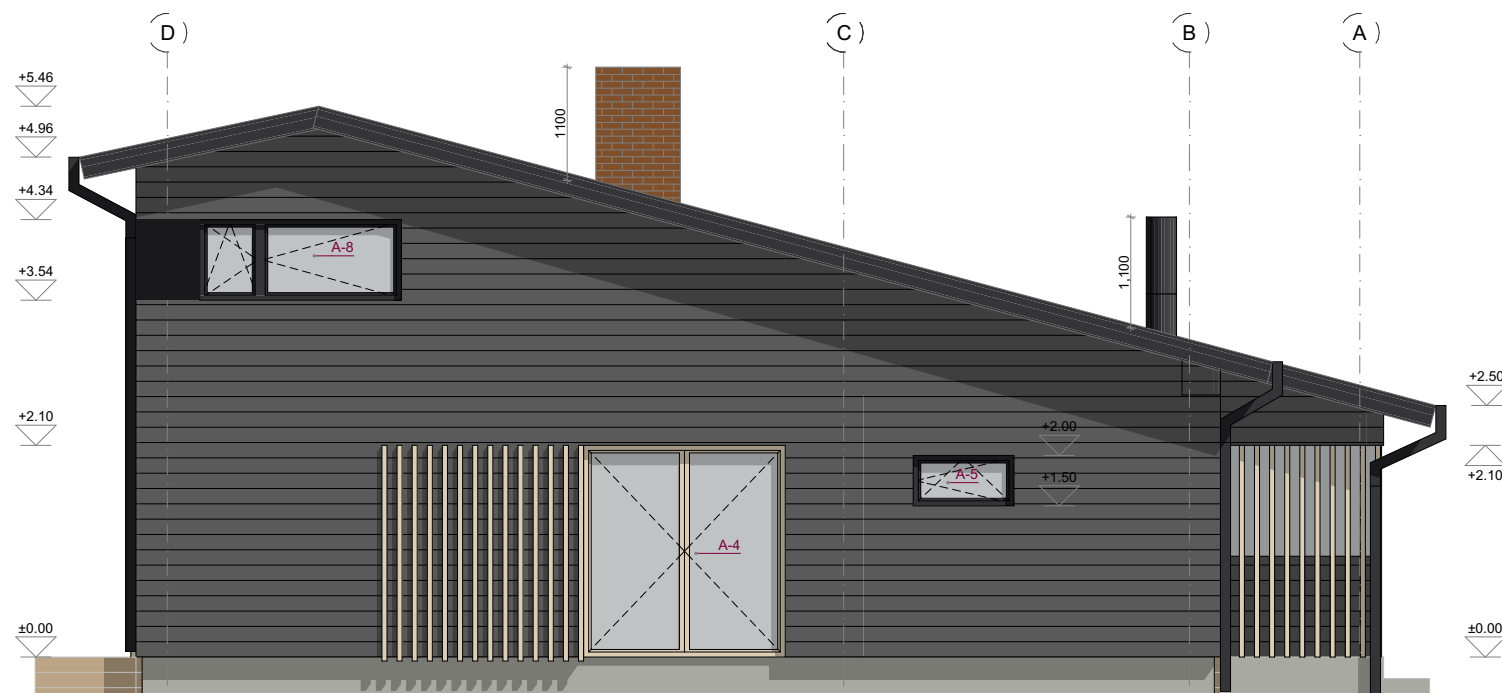

VADE IDAST



VADE LÖUNAST



VADE PÕHJAST



VADE IDAST

VIIMISTLUS:

- KATUS:** kärgkatus nt katepal 3T, tumehall vihmaveesüsteem RAL 7016 graphite grey olemasolev renoveeritav korsten telliskivi uus korsten metallist must.
- FASSAAD:** horisontaalne laudis UYV tumepruun 21x120 mm, nt Timberly pruun kuusk (põletatud laud) vertikaalsed prussid 50x50 mm hele mänd. fassaadiplekid RAL 7016 graphite grey
- AVATÄITED:** kolmkordne klaaspakett, päikesekaitse klaas. Puitaknad, raamid hele mänd ja värvitud tumehallid RAL 7016 nt Lasita vihmapiikid RAL 7016
- SOKKEL:** krohvitud hall, terrass: immutatud terrassilaud pruun 28x120 mm
- Kaetud terrassiosa lagi puitlaudis 21x95 mm hele mänd