ELEKTROTEHNILINE INFORMATSIOON

1. NIMIPINGE/VOOL/SAGEDUS	230	V	25	A	50	Hz		
2. LÜHISETALUVUS	6	kA						
3. ARVUTATUD/INSTALLEERITUD VÕIMSUS/COSFII	XX (+10%) XX	kW	XX	kW	0.98	cosfii		
4. JUHTIMISPINGE	☐	JAH	☒	EI		PINGE ____ V	VOOL ____ A	
5. JUHISTIKUTÜÜP	☐	L1,N	☐	L1,N,PE	☐	L1,L2,L3,N	☒	L1,L2,L3,N,PE

EHITUSLIKUD ANDMED

1. KESKUSE TÜÜP	☐	KAPP	☒	KILP	☐	KARP
2. PAIGALDUSVIIS	☒	P.PEALNE	☐	SÜVISTATUD	KAITSEASTE	IP31
3. KINNITUSVIIS	☐	PÕRAND	☒	SEIN		
4. UKSE TÜÜP	☐	LUKK	☒	RIIV		
5. PINNAKATE	☐	PULBER	☐	TULEKINDEL		
6. MÕÕDUD		KÕRGUS: ____		LAIUS: ____	SÜGAVUS: ____	

SEADMETE INFORMATSIOON

1. SEADMETE TÜÜP	☒	K.KINDEL	☐	LIIKUV	☐	MUU
2. PAIGUTUSVIIS	☒	MOODUL	☐	TSENTRAAL		
3. SIGNAALLAMBID	☐	TORU	☐	HÕÕG	☐	LED
4. KONTROLLITUD	☐	PAIGALDAJA POOLT	☒	TOOTJA POOLT		

KAABLID

1. TOITEKAABLID	☐	ÜLALT	☐	ALT
2. VÄLJUVAD JÕUKAABLID	☒	ÜLALT	☒	ALT
3. JUHTKAABLID	☐	ÜLALT	☐	ALT

TUNNUSSILT

1. TÄHISTUS	☒	STANDARD	☐	MUU		
2. INSTRUM. NUMMERDUS	☐	INKREMENTAAL	☐	MOODUL	☐	MUU

MÄRKUSED

1. Avatud uksega IP20. Kaitsekatte eemaldamine võimalik ainult tööriista abil.
2. Väljuvad kaablid markeerida vastavalt grupi tähistusele.
3. Keskusesse näha ette 20% vaba ruumi võimaliku perspektiivse seadmestiku tarvis.

Viide	Muudatus	Init.	Kuupäev

Objekti nimi ja asukoht :
KORTERI REKONSTRUEERIMINE
Mustamäe, Tallinn

Joonise nimi :
ELEKTRIPAIGALDIS
KORTERI KILP KK24

Kuupäev : xx.xx.2025

Töö nr.	Staad :	Joonise nr.	Versioon:	Mõõtkava:
020	TP	EL-7-001	v01	Leht/Lehti : 1 / 2

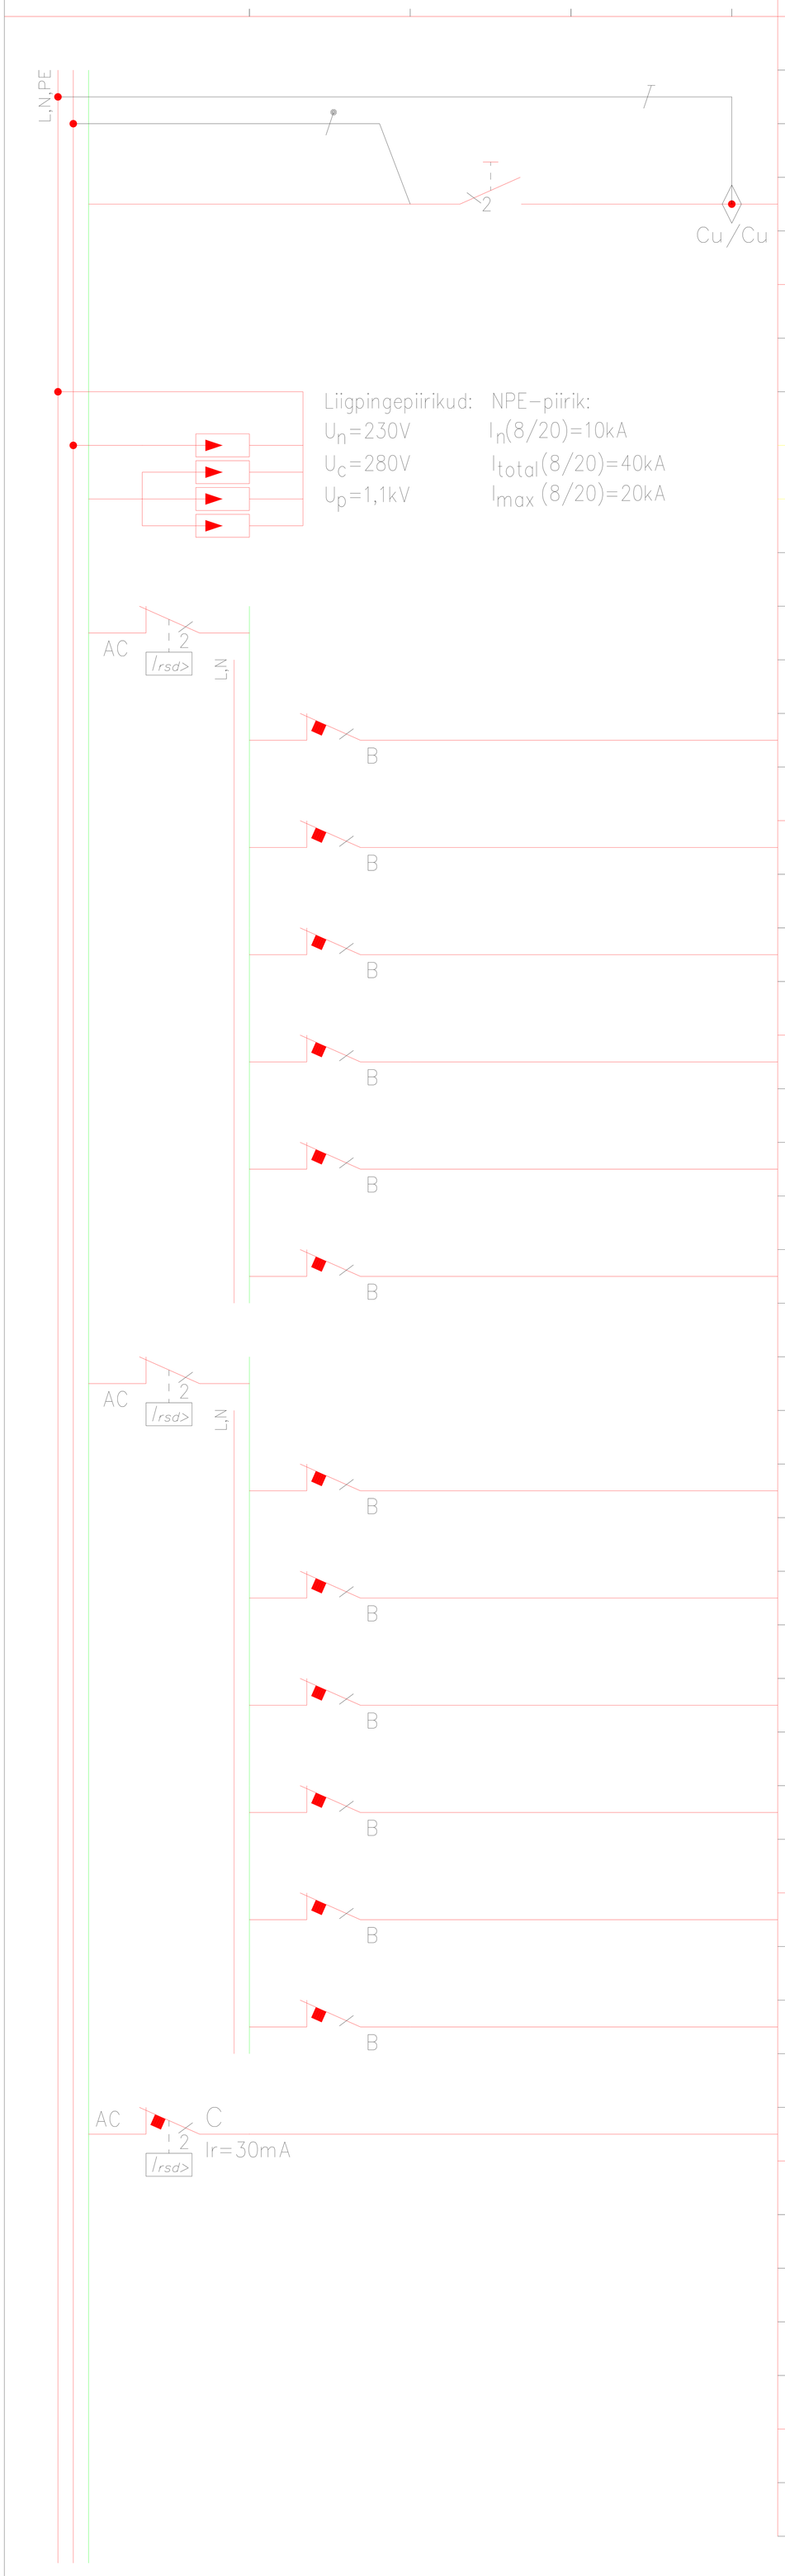

Grupi nr.	Skeemi nr.	Tarbija nimetus	kW	Iv/In	Kaabeldus
Q1		Sisestus KORRUSE JAOTUSKILBIST (selektiivne kaitselüliti)		25/63	XPK-HF D 3G4
301		LIIGPINGEPIIRIKUD 2+3-KLASS (kaitse vastavalt valitud piirikule)			
101		Rikkevoolukaitselüliti 30mA		In=25A	
101.1		Pistikupesad (esik, elutuba)	0,5	16/63	XPJ-HF D 3G2,5
101.2		Pistikupesad (magamistoad, garderoob)	0,5	16/63	XPJ-HF D 3G2,5
101.3		Pesumasina pistikupesa	2,5	16/63	XPJ-HF D 3G2,5
101.4		Kuivatimasina pistikupesa	2,5	16/63	XPJ-HF D 3G2,5
101.5		Elektriline põrandaküte ja rätikutekuivati	1	16/63	XPJ-HF D 3G2,5
101.6		Uksekell		6/63	XPJ-HF D 3G1,5
102		Rikkevoolukaitselüliti 30mA		In=25A	
102.1		Külmik ja kubu	1	16/63	XPJ-HF D 3G2,5
102.2		Töötasapinna pistikupesad	2,5	16/63	XPJ-HF D 3G2,5
102.3		Töötasapinna pistikupesad (aknapoolsed)	2,5	16/63	XPJ-HF D 3G2,5
102.4		Nõudepesumasina ja filtersüsteemi pistikupesad	2,5	16/63	XPJ-HF D 3G2,5
102.5		Ahju pistikupesa	3	16/63	XPJ-HF D 3G2,5
102.6		Pliidi toide	3	16/63	XPJ-HF D 3G2,5
103		Valgustus	0,5	13/63	XPJ-HF D 3G1,5

Objekti nimi ja asukoht :
KORTERI REKONSTRUEERIMINE
Mustamäe, Tallinn

Joonise nimi :
ELEKTRIPAIGALDIS
KORTERI KILP KK24

Töö nr.	Staad :	Joonise nr.	Versioon:	Mõõtkava:
020	TP	EL-7-001	v01	Leht/Lehti : 2 / 2

Kuupäev : xx.xx.2025