


PÕHIKORRUSE PLAAN

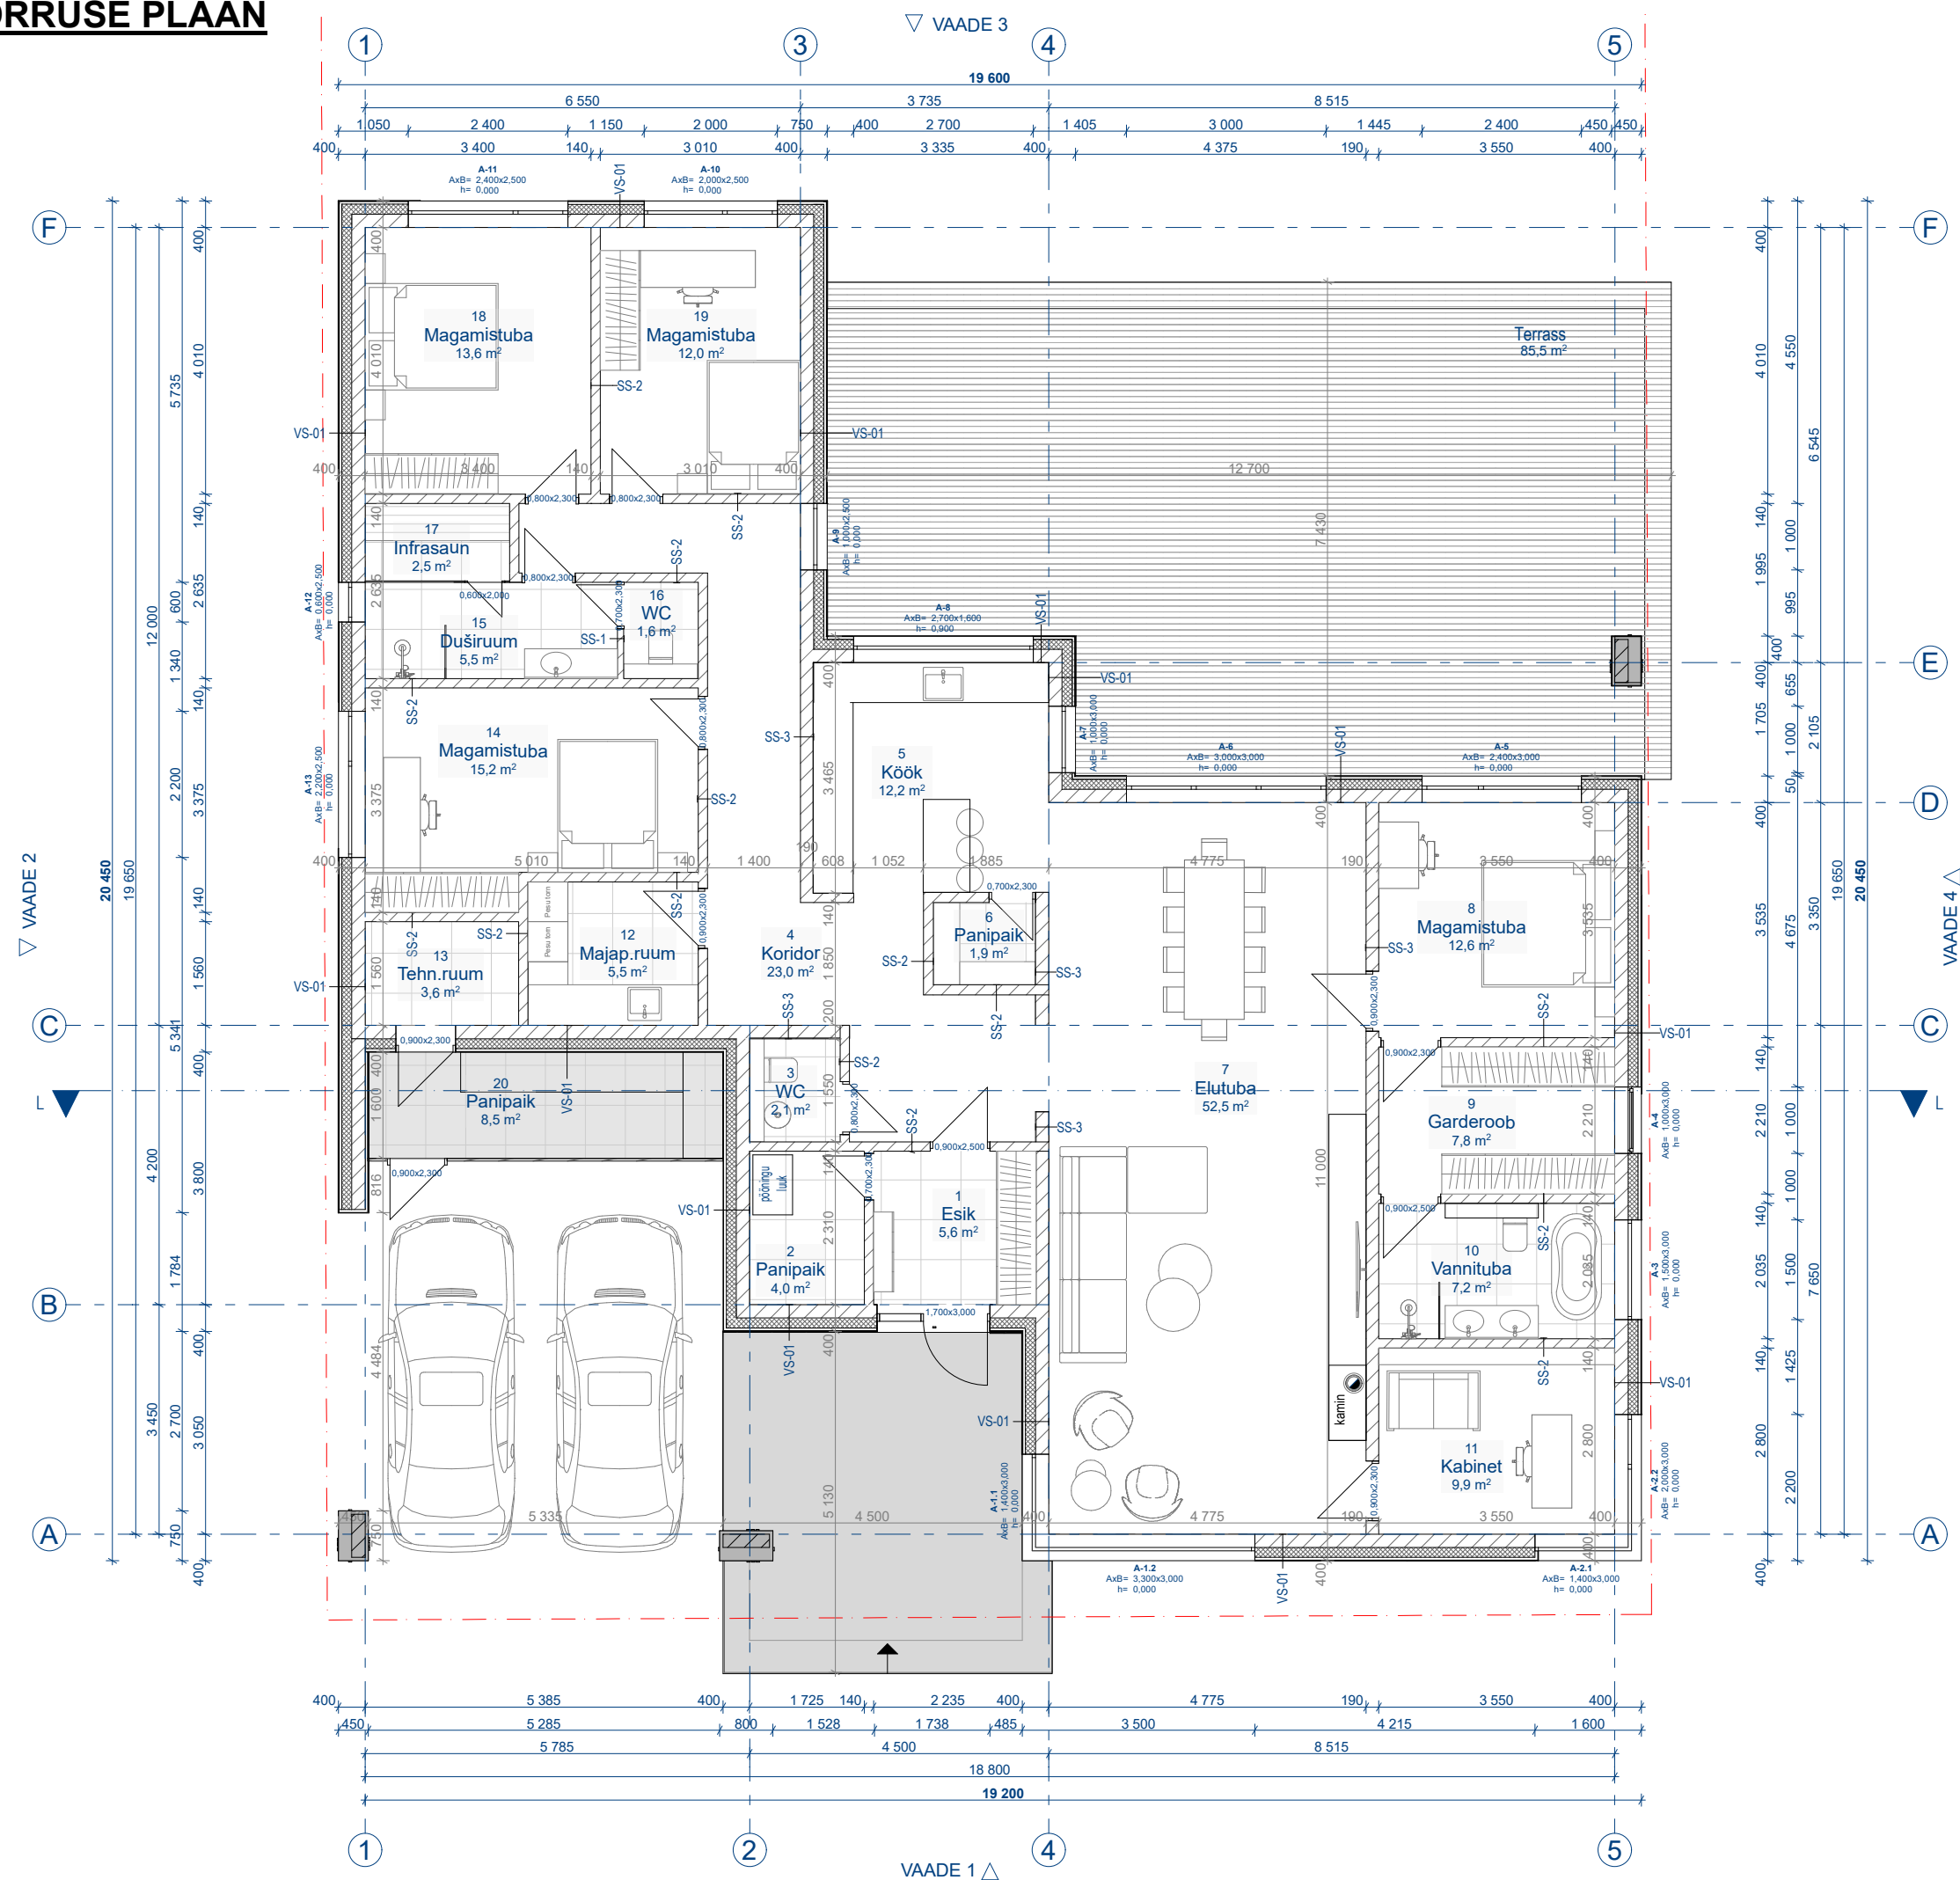

ERAMU NETOPINNAD			
KORRUS	NR	RUUM	PINDALA
Esimene	1	Esik	5,6
Esimene	2	Panipaik	4,0
Esimene	3	WC	2,1
Esimene	4	Koridor	23,0
Esimene	5	Köök	12,2
Esimene	6	Panipaik	1,9
Esimene	7	Elutuba	52,5
Esimene	8	Magamistuba	12,6
Esimene	9	Garderoob	7,8
Esimene	10	Vannituba	7,2
Esimene	11	Kabinet	9,9
Esimene	12	Majap.ruum	5,5
Esimene	13	Tehn.ruum	3,6
Esimene	14	Magamistuba	15,2
Esimene	15	Duširuum	5,5
Esimene	16	WC	1,6
Esimene	17	Infrasaun	2,5
Esimene	18	Magamistuba	13,6
Esimene	19	Magamistuba	12,0
Esimene	20	Panipaik	8,5
			206,8 m²

Objekt	Üksikelamu Harju maakond / Tallinn/ Pirita linnaosa / [redacted]		
Joonis	PÕHIKORRUSE PLAAN		
Projekti staadium	Eelprojekt		
Arhitekt			
Vastutav arhitekt			
Töö nr.	104-24	Möötkava	1:100
Kuupäev	04.02.2025	Leht	AR-5-02