


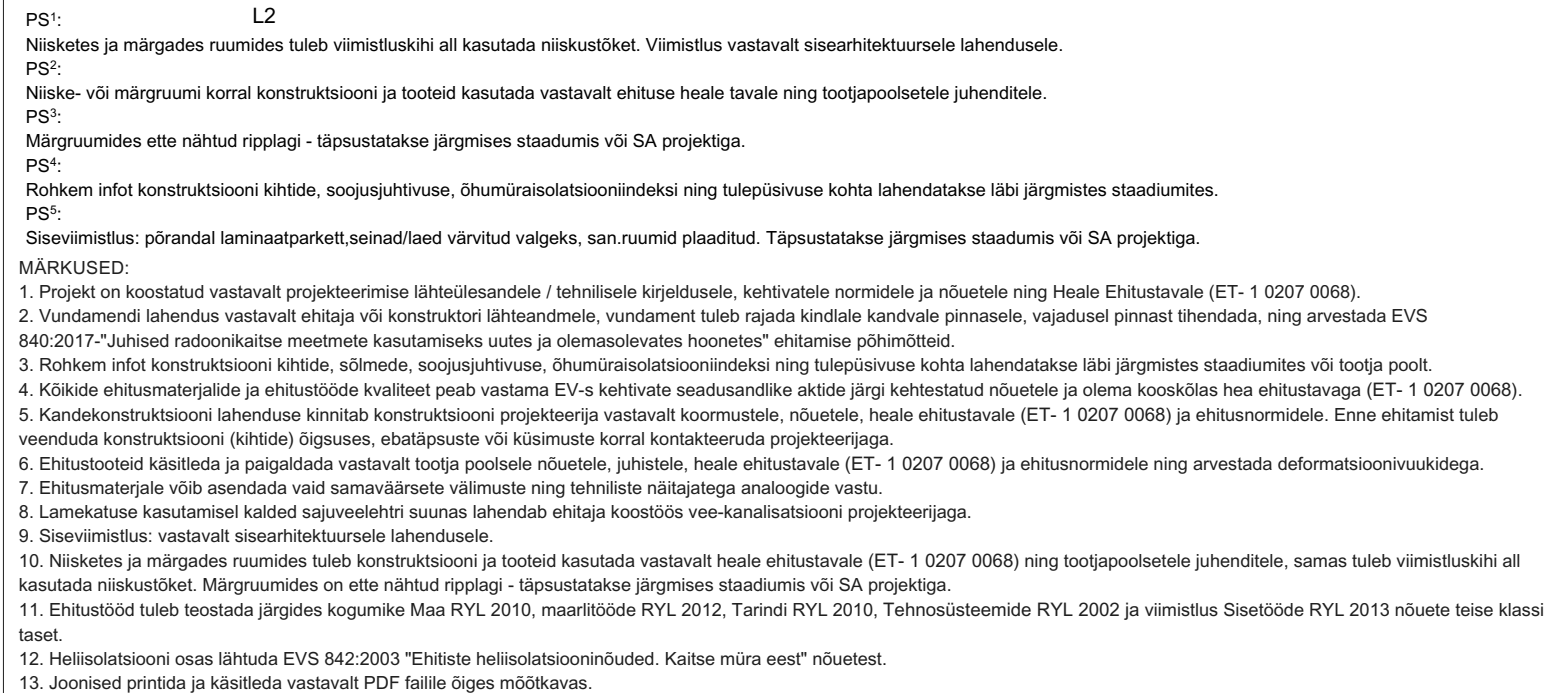

NB: JOONISEID KÄSITLEDA AINULT KOOS ERIOSADE JOONISTEGA, KÕIK MÕÕDUD KONTROLLIDA ARHITEKTI JA KONSTRUKTORI JOONISTELT NING LÕPLIKUD MÕÕDUD KONTROLLIDA PLATSIL ENNE TOOTE VALMISTAMIST.
TEHNILISED LAHENDUSED TÄPSUSTAB EHITAJA, INSENER VÕI TOOTJA.



VÄLISSEIN U-arv = 0.13 W/(m²K)

 VS01
150 mm Monoliitne raudbetoon
160 mm Soojustus - PIR
100 mm Monoliitne raudbetoon viimistlus

SISESEIN

SS01
Siseviimistlus vastavalt SA projektile
150 mm Monoliitne raudbetoon
Siseviimistlus vastavalt SA projektile

SS02
25 mm 2x kipsplaat
75 mm Metallkarkass, plaatvill
25 mm 2x kipsplaat

KATUSLAGI U-arv = 0.08W/(m²K)



KL01

- 60 mm Katusekivi
- 32 mm Roovid
- 50 mm Distsantsliist
- Hingav aluskate
- 245 mm Puitfermid koos soojustusega
- 100 mm Soojustus - PIR
- Aurutõke
- 32 mm Roovid
- 25 mm 2x kipsplaat

	KL02
	60 mm Katusekivi
	32 mm Roovid
	50 mm Distsantsliist
	Hingav aluskate
usega	245 mm Puiftfermid
	Puistevill
	Aurutõke
	32 mm Roovid
	25 mm 2x kipsplaat

PÕRAND PINNASEL / VUNDAMENT U-arv = 0.11W/(m²K)

PP01

Siseviimistlus vastavalt SA projektile

150 mm Monoliitne raudbetoon plaat (küttetoruga)

Polüetüleenkile

100 mm Soojustus - EPS

150 mm Soojustus - EPS

Radoonitõkketekile

Tihendatud liivkruus

Geotekstiil

VAHELAGI

VL01
15 mm Siseviimistlus vastavalt SA projektile
25 mm OSB3 puitlaastplaat
245 mm Ogaplaatfermi alumine vöö, vahel mineraalvill
32 mm Roovid
25 mm 2x kipsplaat

NR	Kuupäev	Muudatus	Autor
----	---------	----------	-------

Töö nr:	24-180
Projekti osa:	AR
Projekti staadium:	LEP
Joonise nr:	6-02
Muudatus:	v03
Mõõtkava:	1:100
Joonise formaat:	A3
Kuupäev:	7/7/2025