
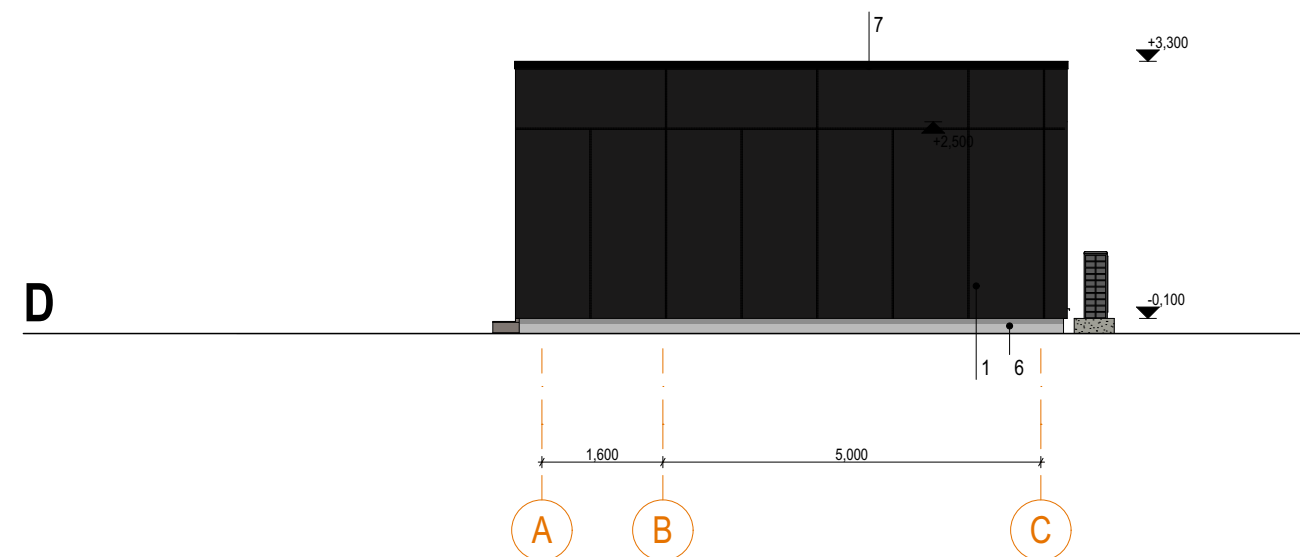
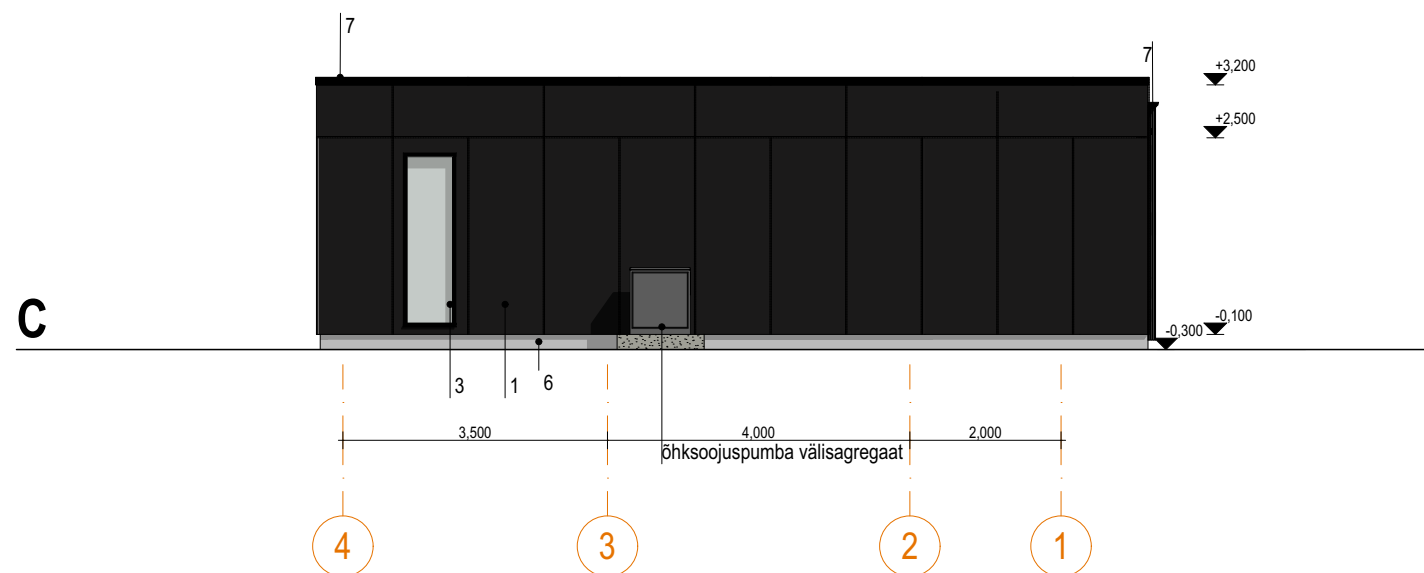
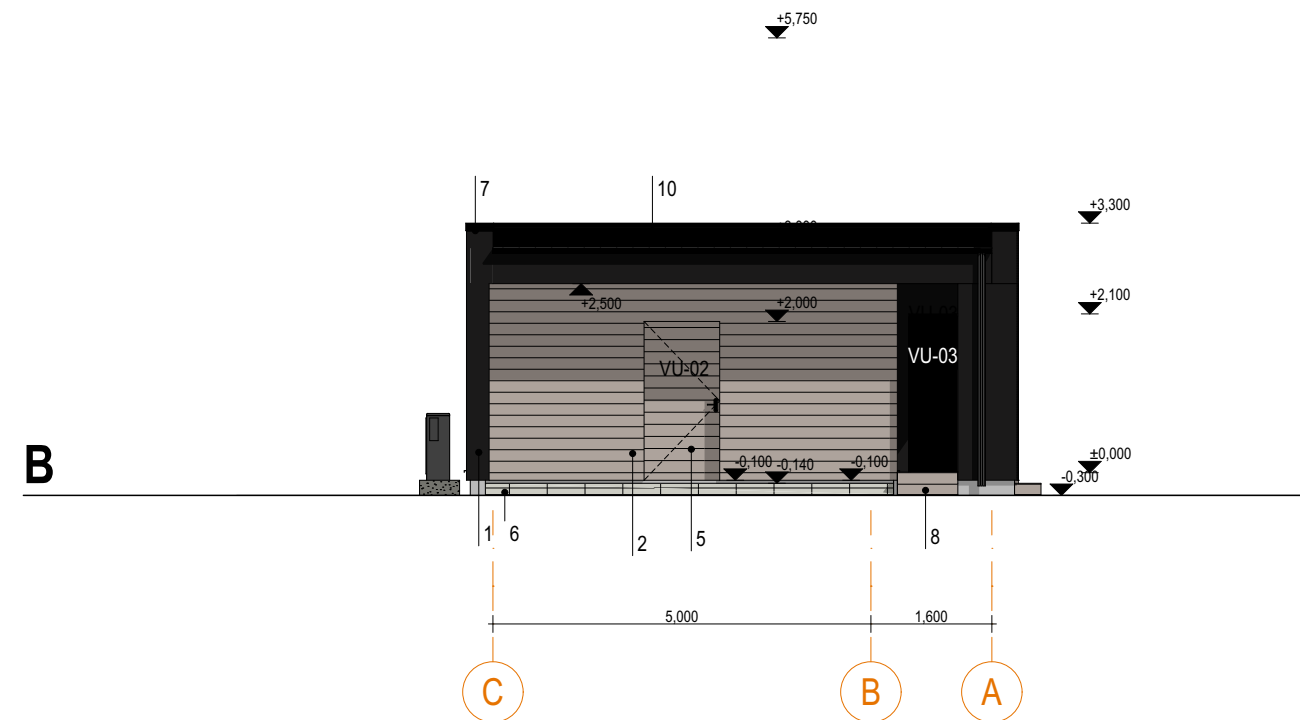


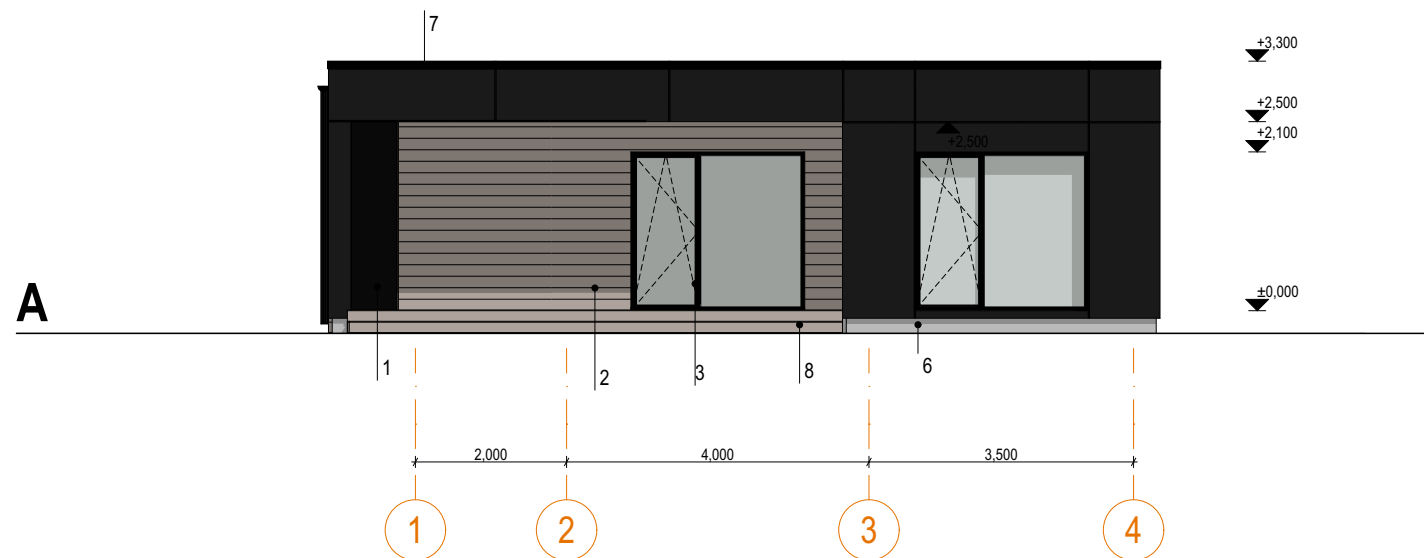

MATERJALID:

- 1 Fassaadi komposiitplaat, nt Stacbond must: STB 415 või analoog
- 2 Termotöödeldud mänd, nt UYS või analoog
- 3 Aken, toon must matt, nt Schwarz Ulti Matt 98 Premium
- 4 Tasapinnaline puituks, toon RAL 9005 Sügavmust
- 5 Puituks, kaetud fassaadilaudisega
- 6 Sokkel, krohvitud, hall nt weber MD271 (S 5000-N) * 24 või kaetud tsementkiudplaadiga
- 7 Räästaplekk, vihmaveesüsteem, plekk toon must RR33
- 8 Terrass, puitplastkomposiit laudis
- 9 Betoontrepp, pinnakate lihvitud
- 10 SBS katusekate

Projekti nimetus Projekti staadium

ÜKSIKELAMU JA ABIHOONE Eelprojekt

Address

, Tiskre küla, Harku vald, Harjumaa

Tellijä

Eraisik

Joonis

ABIHOONE-VAATED

Töö nr Leht Kpv Mõõt

2508 AR-6-04 12.11.2025 1:100