


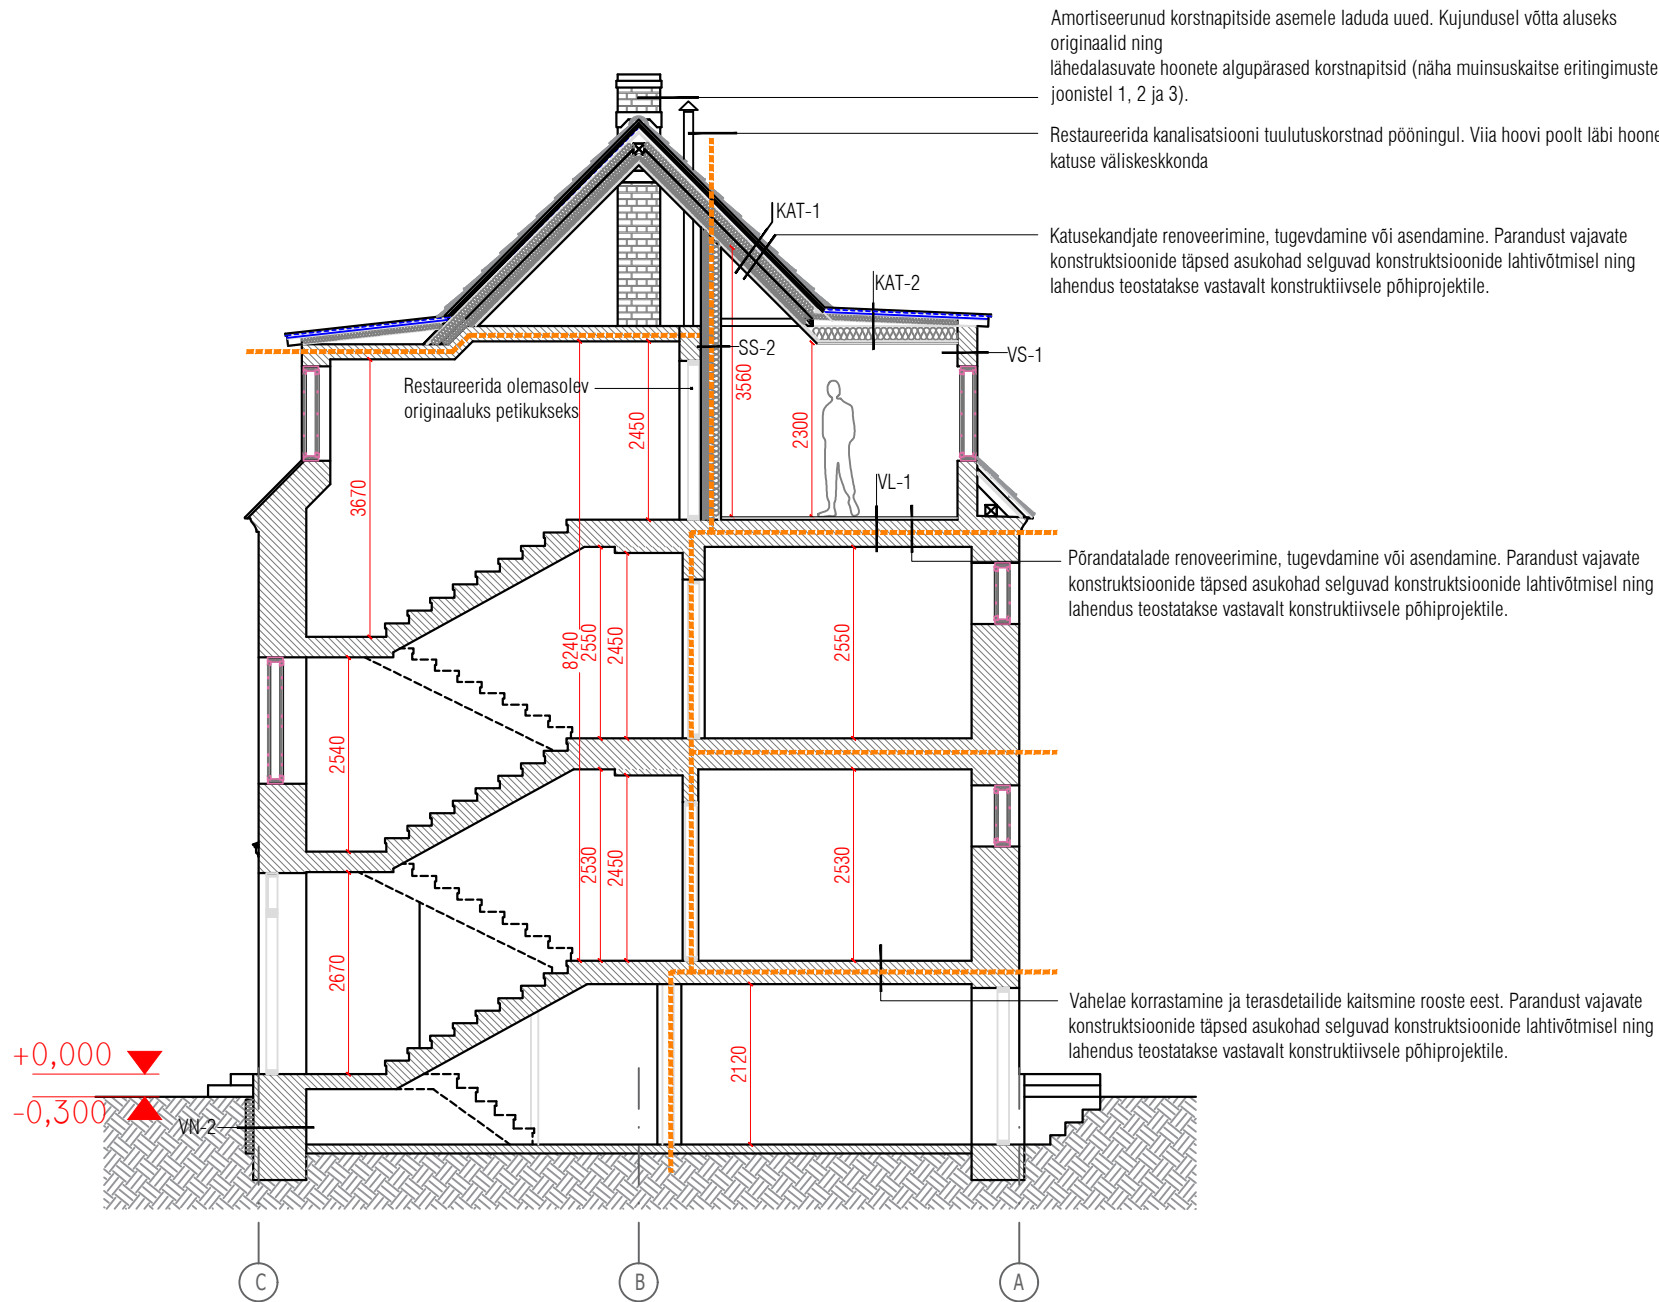

KONSTRUKTSIOONI TÕÜBID



- SS-1: EI60, 55dB
- SISEVIIMISTLUS
 - KIPSPLAAT 12.5mm
 - TSEMENTKIUUDPLAAT (nt. CETRIS) 10mm
 - PUITKARKASS 50x150mm SAMMUGA 600mm, VAHEL KIVIVILL SOOJUSTUS 150mm
 - ÕLUVÄHE 20mm
 - PUITKARKASS 50x150mm SAMMUGA 600mm, VAHEL KIVIVILL SOOJUSTUS 150mm
 - TSEMENTKIUUDPLAAT (nt. CETRIS) 10mm
 - KIPSPLAAT 12.5mm
 - SISEVIIMISTLUS



- SS-2: EI60, 55dB
- TSEMENTKIUUDPLAAT (nt. CETRIS) 10mm
 - PUITKARKASS 50x75mm SAMMUGA 600mm, VAHEL KIVIVILL SOOJUSTUS 75mm
 - PUITKARKASS 50x150mm SAMMUGA 600mm, VAHEL KIVIVILL SOOJUSTUS 150mm
 - AURUTÕKE POLÜETÜLEENKILE PAKSUS ≥0.2mm
 - TSEMENTKIUUDPLAAT (nt. CETRIS) 10mm
 - KIPSPLAAT 12.5mm
 - SISEVIIMISTLUS



- SS-3
- PINNAVIIMISTLUS
 - KASEVINEER 12mm
 - PUITKARKASS 50x50mm, samm 600mm
 - KASEVINEER 12mm
 - PINNAVIIMISTLUS
- NB! VAHESEINA JA LAE VAHEL 20cm ÕHUTUSVAHE



- VS-1
- FASSAADIVÄRV (TOON MÄÄRATAKSE VASTAVALT VIIMISTLUSUURINGUTELE)
 - PÜSTLAUDIS 25mm
 - HORIZONTALNE DISTANTSLIIST 22mm
 - VERTIKAALNE DISTANTSLIIST 22mm
 - TUULETÕKKEPLAAT 12mm
 - PUITKARKASS 50x200mm + MIN.VILL 200mm
 - AURUTÕKE
 - KIPSPLAAT 12.5mm
 - SISEVIIMISTLUS



- VS-2
- ÕL.ÕL. FASSAADIVIIMISTLUS
 - ÕL.ÕL. TELLIS VÄLISSEIN
 - HÜDROISOLATSIOONI KRUUNT
 - HÜDROISOLATSIOON
 - LUBIKROHV
 - PAHTEL
 - SISEVIIMISTLUS



- VS-3
- LUBIVÄRV
 - LUBIKROHV
 - HÜDROISOLATSIOON
 - HÜDROISOLATSIOONI KRUUNT
 - KERGPLOKK 250mm
 - SISEVIIMISTLUS



- VN-1 (maapealne sokli osa)
- LUBIVÄRV
 - LUBIKROHV
 - ÕL.ÕL. SOKKEL (MAA-PEAL)
 - SISEVIIMISTLUS



- VN-2 (maa-alune sokli osa)
- VAHTPLAST SOOJUSTUS 100mm
 - HÜDROISOLATSIOON (MITTEKLEEBITAV RULLMATERJAL)
 - ÕL.ÕL. VUNDAMENT (MAA-ALL)
 - SISEVIIMISTLUS



- KAT-1
- SAVIST KATUSEKIVI (VALUSEKS VÕTTA ORIGINAAL KATUSEKIVI)
 - PUITROOVITUS 50x50mm
 - DISTANTSLIIST 20mm
 - ALURÜÜLILASKEV ALUSKATE
 - RAKSTATÕSTJA
 - TUULETÕKKEPLAAT (nt. ISOVER VKL) 13mm
 - ÕL.ÕL. KATUSE SARKAS 50x150mm SAMMUGA 600mm, LIGATUD PUITPROFIL 30x30mm, VAHEL MIN.VILL SOOJUSTUS 100 mm
 - PUITROOVITUS 50x100, VAHEL SOOJUSTUS 100mm
 - PUITROOVITUS 50x50, VAHEL SOOJUSTUS 50mm
 - AURUTÕKE POLÜETÜLEENKILE PAKSUS ≥0.2mm
 - TERASROOVITUS 27 mm
 - 2x KIPSPLAAT 12.5mm
 - SISEVIIMISTLUS



- KAT-2
- TERASPLEKK 0.5mm
 - PUITROOVITUS 22x100mm SAMMUGA 150mm
 - HINGAV ALUSKATE (nt. TYVEK PRO)
 - PUITLIIST 22x35mm, TUULUTUSVAHE
 - TUULETÕKKEPLAAT (nt. ISOVER VKL) 13mm
 - ÕL.ÕL. KATUSE SARKAS 50x100mm, VAHEL KIVIVILL SOOJUSTUS 100 mm
 - ÕL.ÕL. VAHELAETALA 50x200, VAHEL KIVIVILL SOOJUSTUS 200mm
 - AURUTÕKE POLÜETÜLEENKILE PAKSUS ≥0.2mm
 - MASSIIVKIPSPLAAT 25mm
 - SISEVIIMISTLUS VT. SISEKUNNUSPROJEKTI



- VL-1
- LAUDPARKET 14mm
 - ALUSKATE (nt. TYPEX) 3mm
 - TALAD 50x200mm / KIVIVILL 200mm
 - AURUTÕKE 0.2mm
 - MET.KARKASSIL TUULETÕKKEKIPSPLAAT GKF 2X15mm

TINGMÄRGID



UUED PROJEKTEERITAVAD RUUMID
KOLMANDAL KORRUSEL



OLEMASOLEVAD/SÄILITATAVAD
SEINAKONSTRUKTSIOONID



EHITATAVAD SEINAKONSTRUKTSIOONID
(tähistus paanil varieerub)



LAMMUTATAVAD SEINAD



UUS AVA- UKSED 3 KORRUSEL



SULETAV AVA - FIBO KERGPLOKK



EI60 TUULETÕKESKESKTSIOONI PIIR



h=1.6m



h=2.5m



MUINSUSKAITSE ERITINGIMUSTEGA VÄLJA
TOODUD VÄÄRTUSLIKUD DETAILID

1

*MÄRGITUD AKNAID JA UKSEID ON ORIGINAALAKNAID, MIS VASTAVALT
MUINSUSKAITSE ERITINGIMUSTELE RESTAUREERIDA

SÄILITATAVAD JA ASENDATAVAD AVATAIED VT PLAANI KOOS
AVATAIODE SPETSIFIKATSIOONIGA.