



B



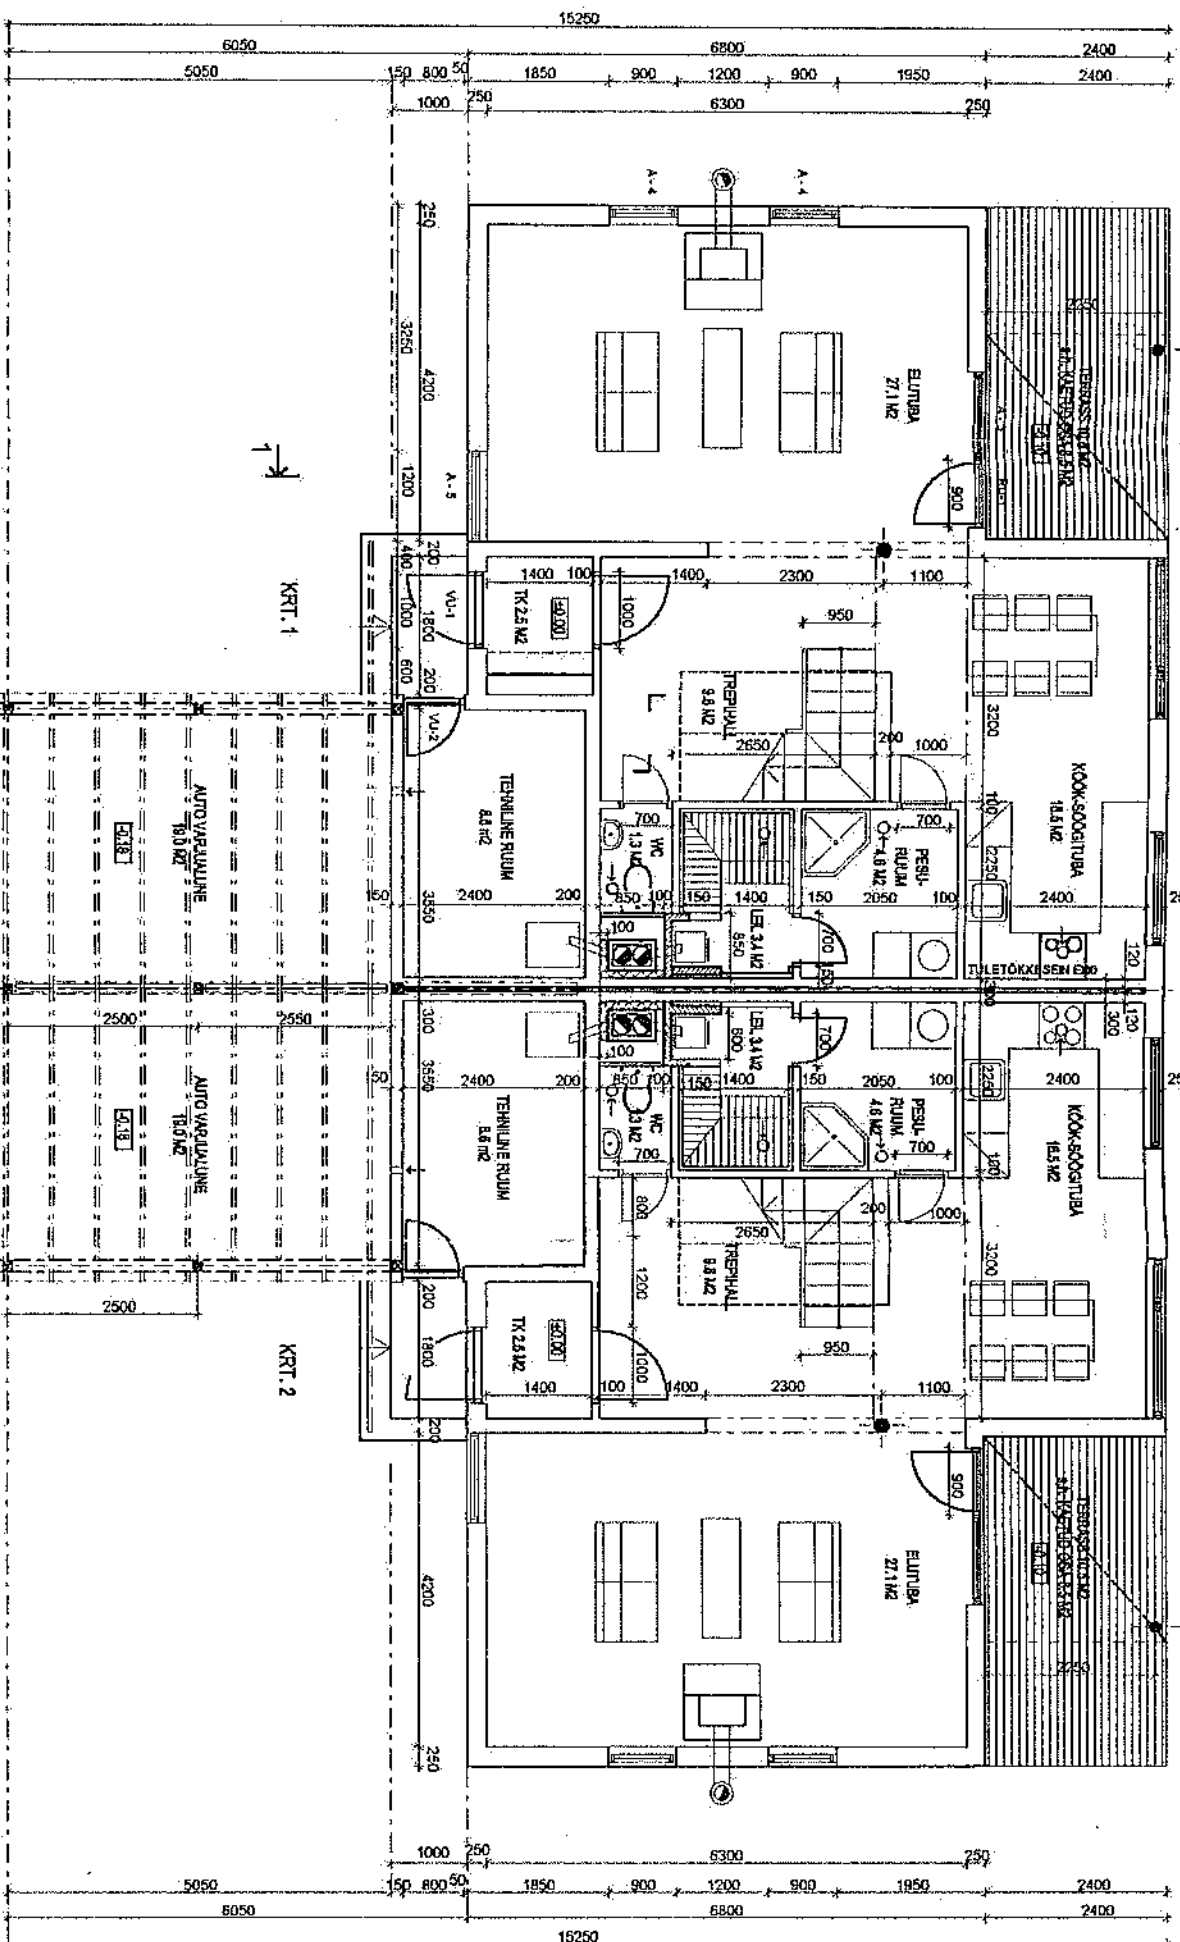


D

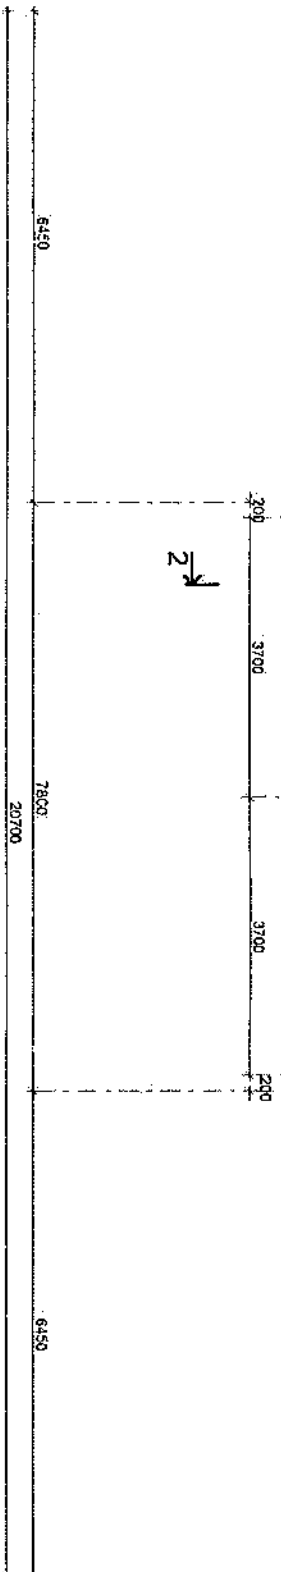

A

Projekt:	Väikeelamu sidumisprojekt	Asukoht:	Saue vald, Vatsia küla,	Leht	2
Joonis	PÕHIPLAAN	M 1: 100	Pihlaka tee 6		

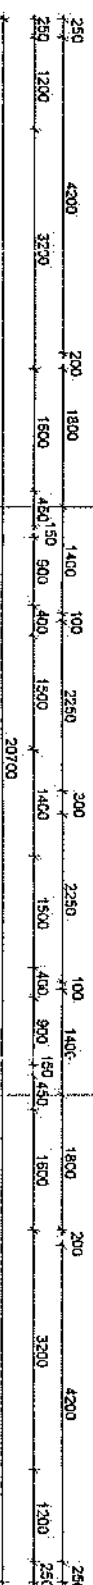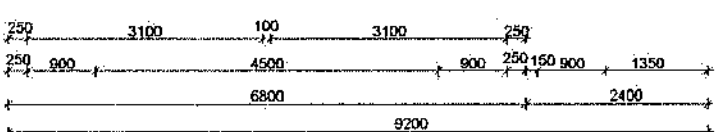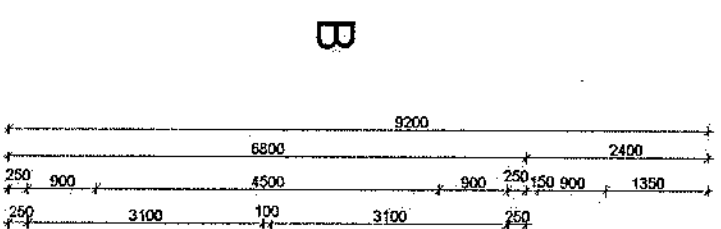

21

Leht 3