


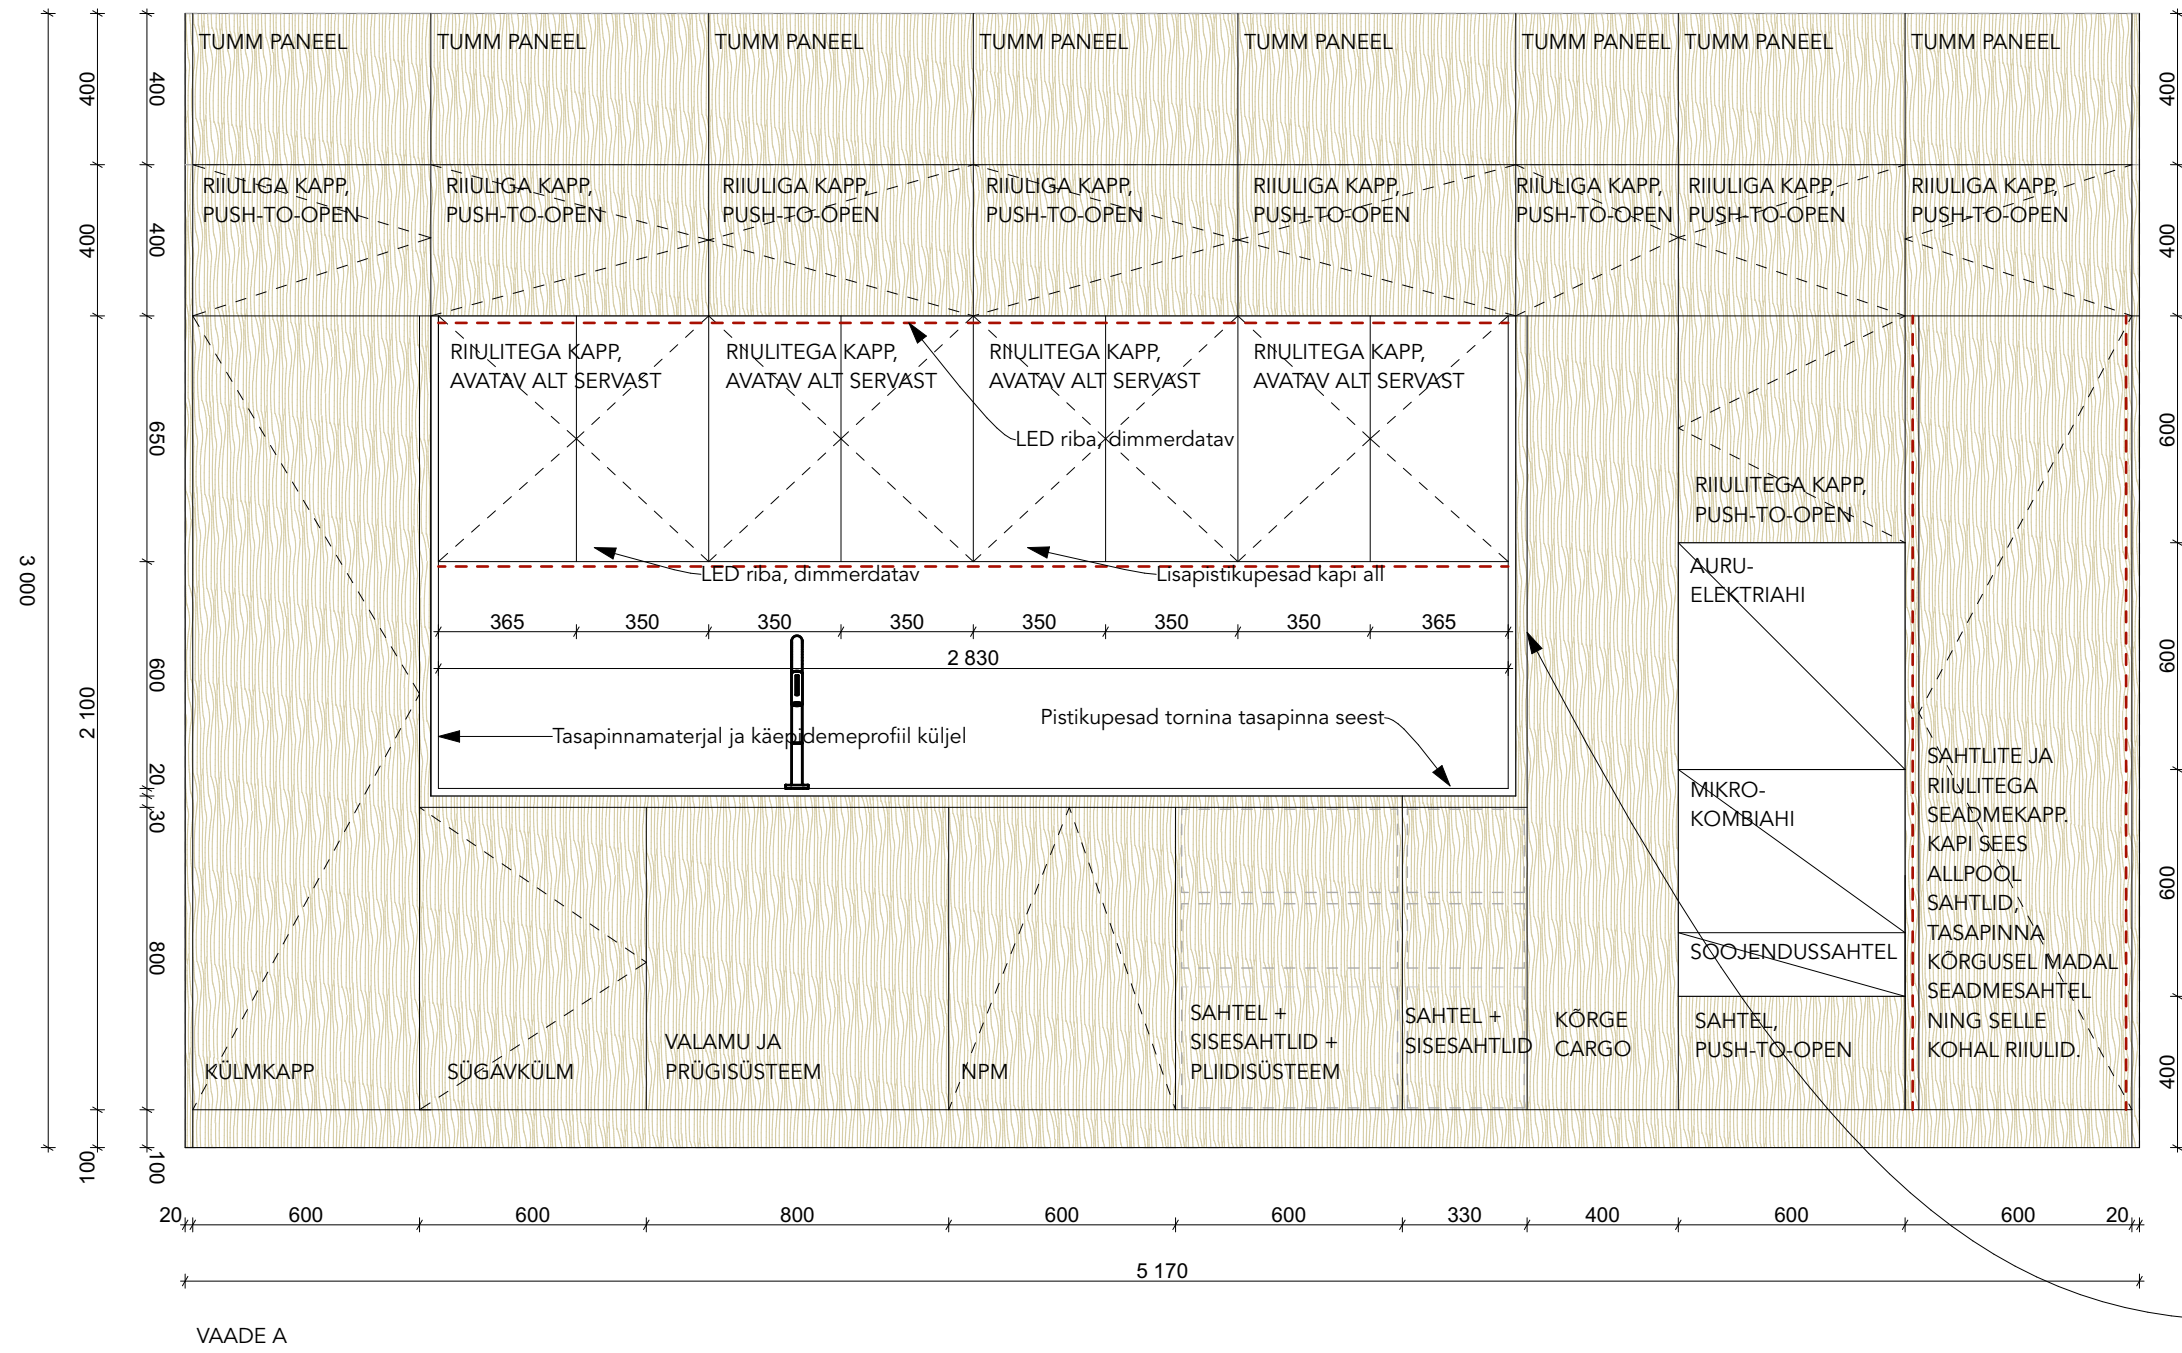

MÄRKUSED

- Kõik sahtlid ja kapiuksed vaikselt sulguvad.
- Antud joonist vaadata koos teiste projekti osadega, vastutolude tekkimisel teavitada sellest sisearhitekti.
- Kõik mõõdud on indikatiivsed, need kontrollida enne tellimist üle kohapeal. Tööjoonised teostada mööblitootjal, enne tellimist need sisearhitekti ja tellijaga üle kooskõlastada.
- Spoontoonidest teostada näidised, need üle kooskõlastada sisearhitekti ja tellijaga.
- Pistikupesad peidetakse ära ülemiste kappide alla ning tornina nii tasapinnale kui ka saarele.

MATERJALID

Kappide spoonfassaad – Alpi Xilo Flame Sand

Värvitud ukse – toon NCS S 1502-Y50R, matt

Kappide mitternähtav karkass – tumehall melamiin

Sahtlisüsteemid – Blum Legrabox, tumehall põhitoon, roosteabast terasest küljed.

Tasapind – Cosentino Dekton Entzo

KÄEPIDEMED

Kapiustel: Harjatud RV terase viimistlusega L-profiil

SANITEHNIKA

Valamu – täpsustamisel

Segisti – täpsustamisel

KÕÕGITEHNIKA

Elektripliit saarel – Novy Undercover 107 cm

Elektripliit köögifrondis – täpsustamisel

Gaaspliit köögifrondis –?

Jahekapp – täpsustamisel

Sügavkülm – täpsustamisel

Nõudepesumasin – täpsustamisel

Elektriline aurufunktsiooniga – täpsustamisel

Elektriline mikrolaine funktsiooniga – täpsustamisel

Soojendussahtel – täpsustamisel

Veinikülmik – täpsustamisel

INTEGREERITUD VALGUS

Tasapinna kohale, seadmekappi ning sahtlitesse paigaldatud profiilis LED-riba, 3000K.




Kapifassaad




Kivitasapind



Värvitud MDF

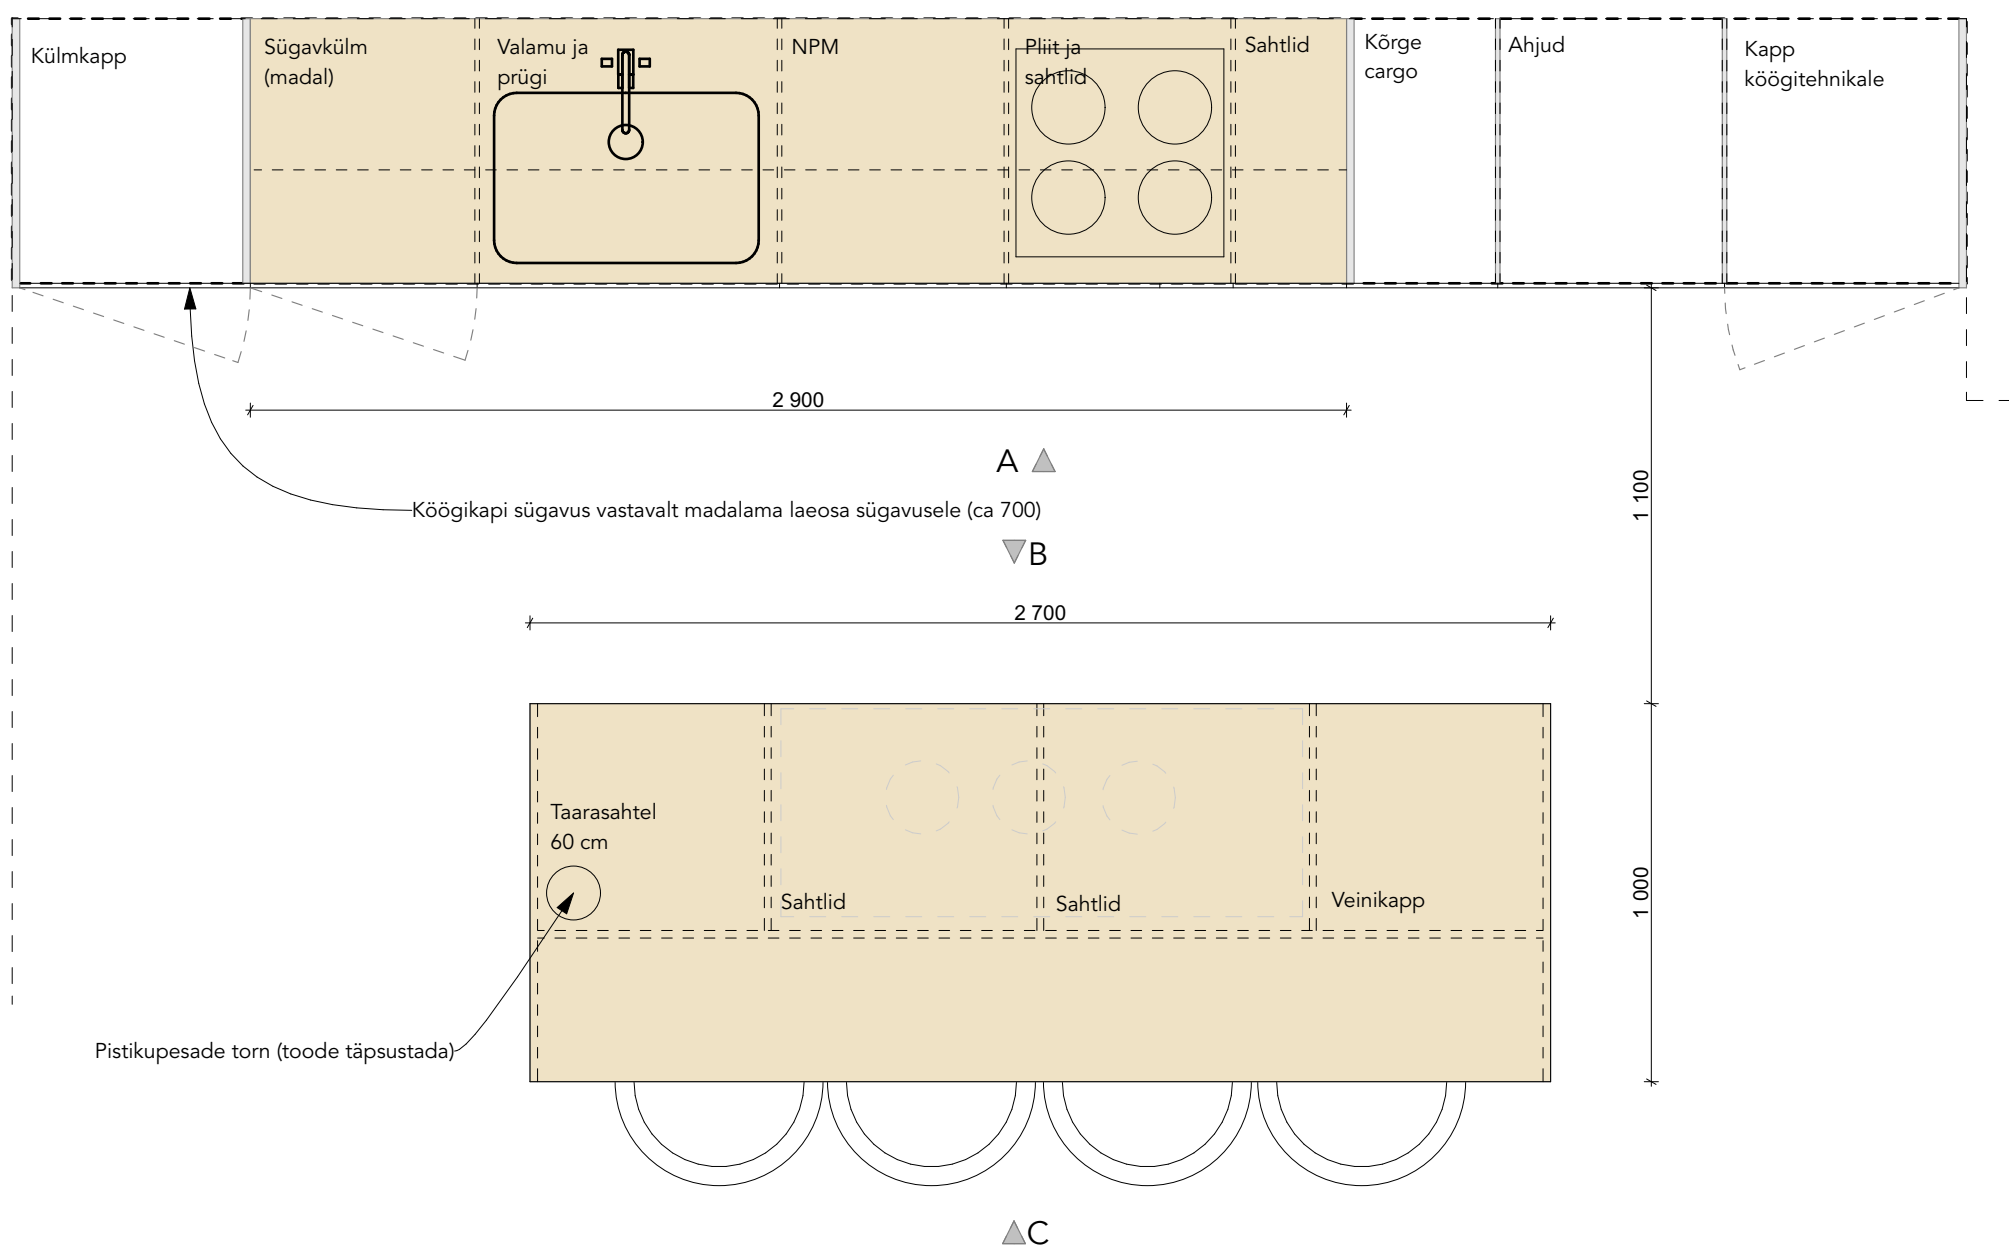

PLAANIFRAGMENT

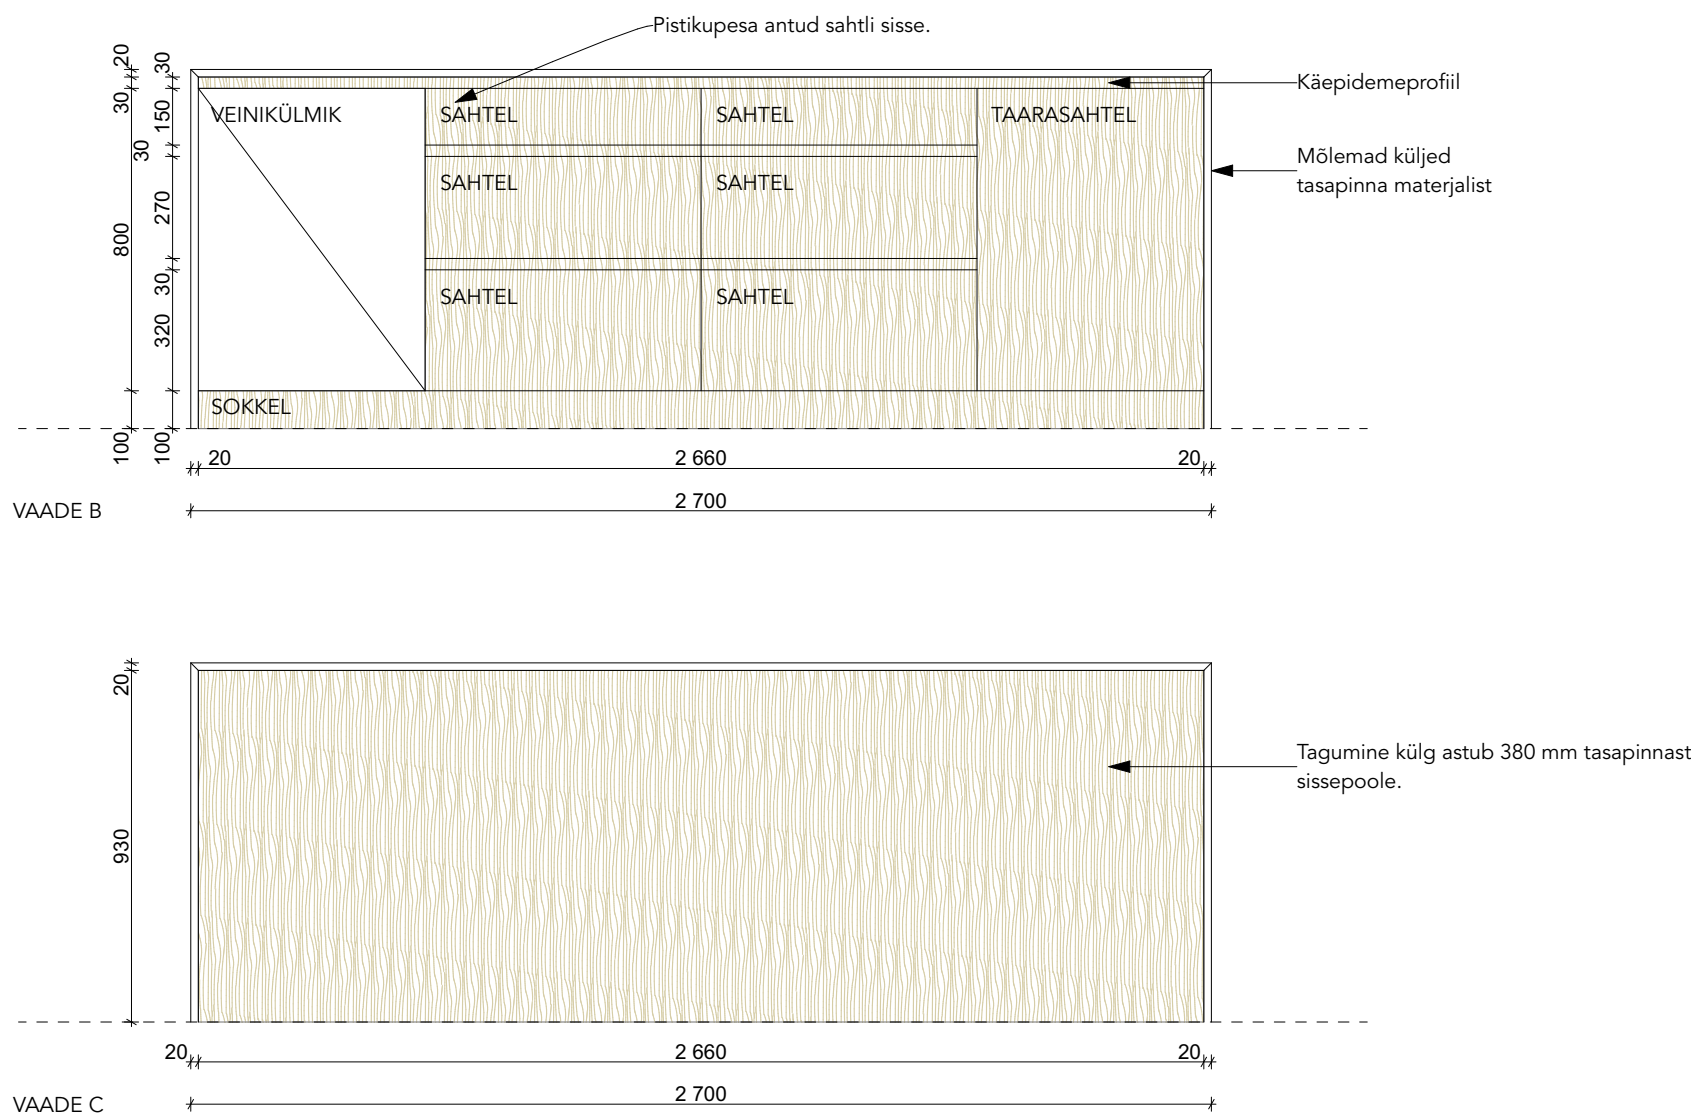

JOONIS: EM2_Köögimööbel

OBJEKT: korter / ASUKOHT: Tallinn

SISEARHITEKT: / FORMAAT: A1 / MÕÕTKAVA: 1:20 / KUUPÄEV: 08.02.2026