


Silohoidla: plaan
1:100

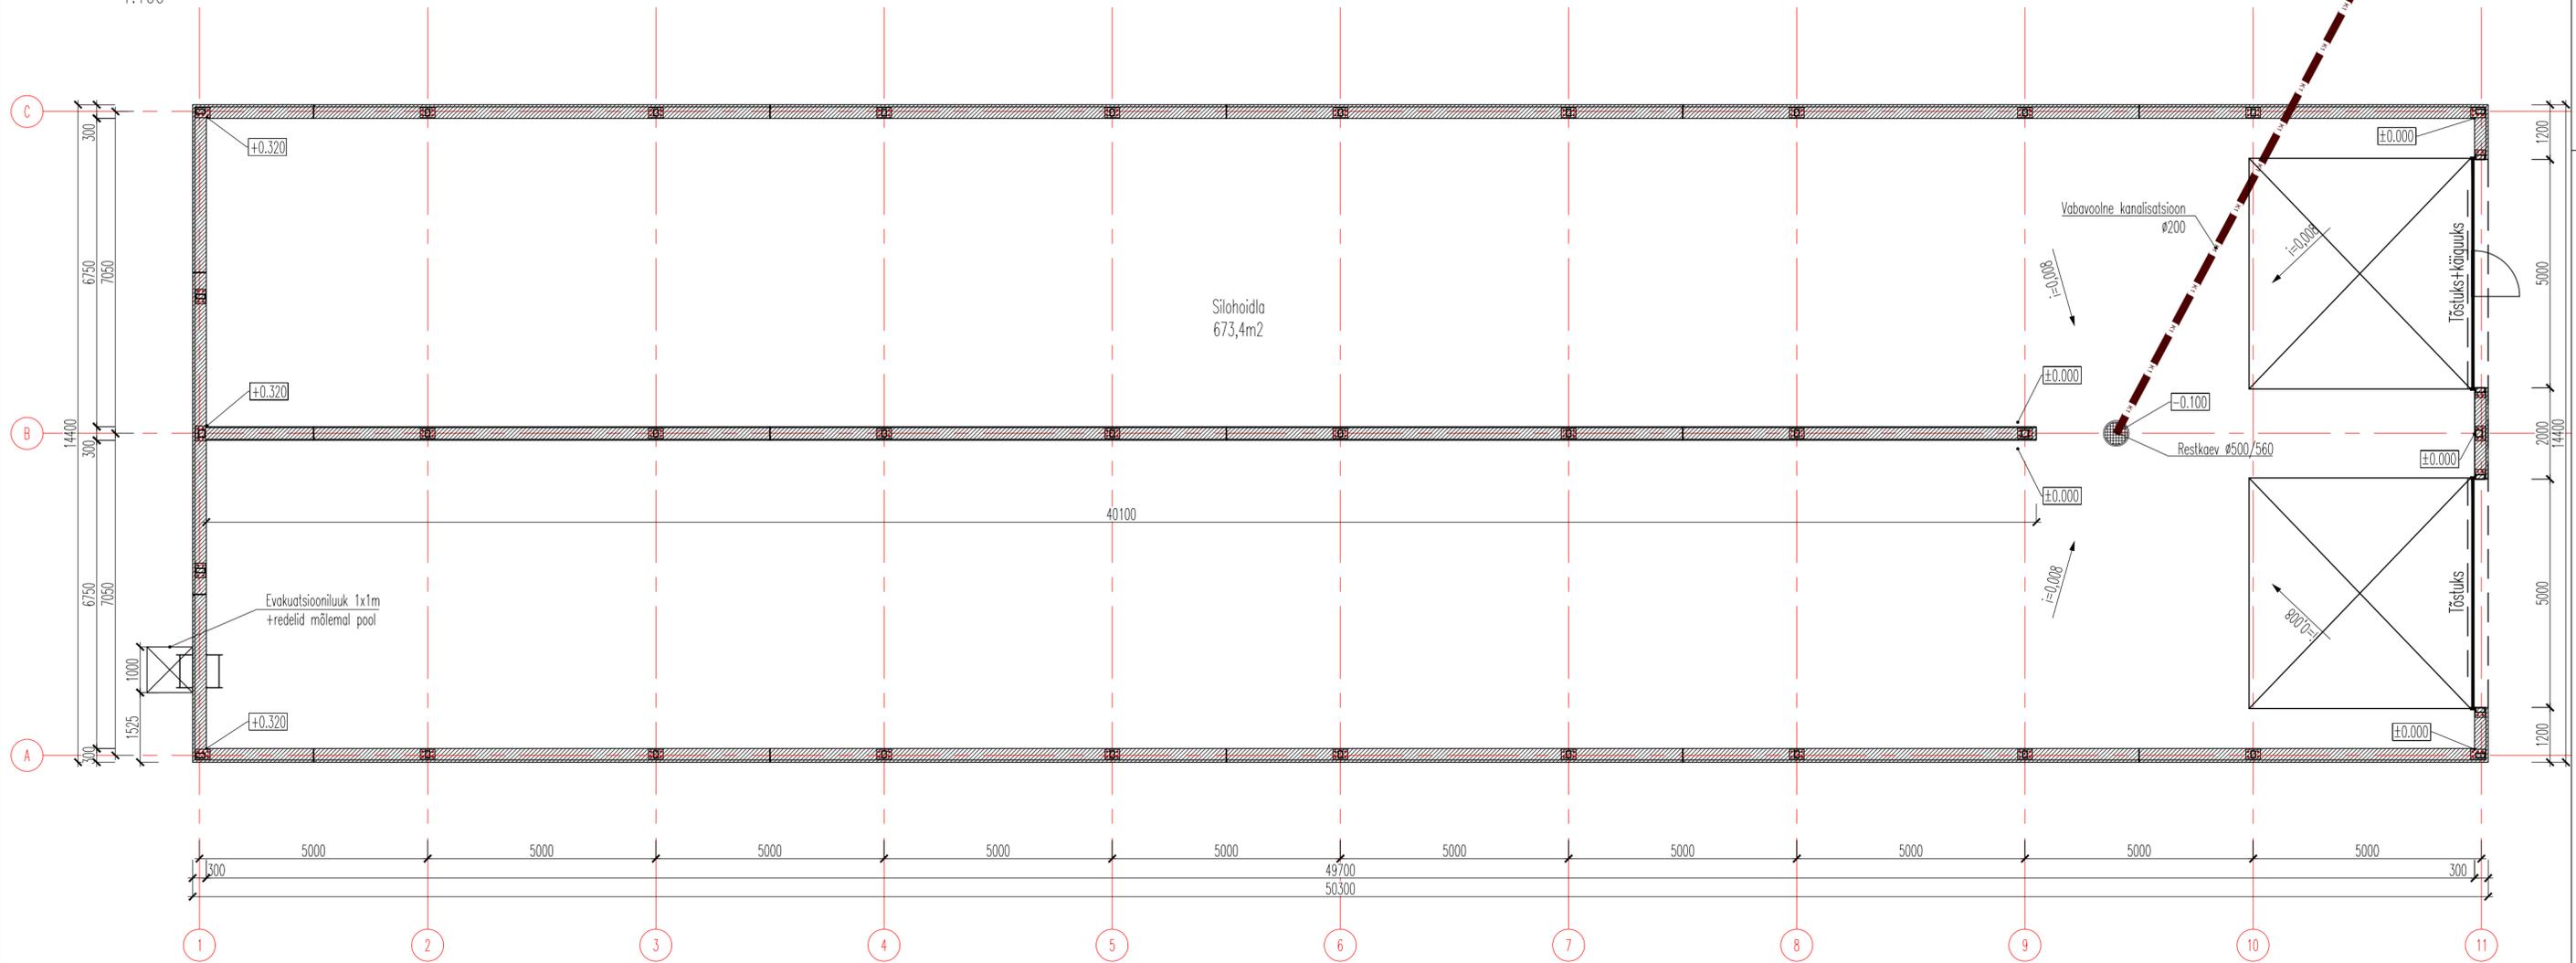

V03	Muudetud hoone nimi silohoidlaks	12.11.2025
V02	Lisatud juurde evakuatsiooniluuk ja redelid	10.11.2025
Address	Pärnumaa, Tori vald, Tabria küla,	Joonise nimi
Ehitusprojekt	Silohoidla	Põhiplaan
Töö nr	P2525	Joonise nr AR-5-01
		Vastutav spetsialist
		Projekteeris
		Joonestas
		Staadium EP
		Kuupäev 15.09.2025
		Formaat A2
		Möötkava 1:100