

RUUMIDE EKSPLIKATSIOON		
NR.	NIMETUS	PIND m²
1.	2.	3.
1.	ESIK	4,5 m²
2.	MAJANDUSRUUM	6,1 m²
3.	TUBA	9,7 m²
4.	TUBA	12,0 m²
5.	GARDEROOB	5,5 m²
6.	PESURUUM-WC	5,6 m²
7.	KORIDOR	5,1 m²
8.	KÖÖK-ELUTUBA	24,4 m²
9.	SAHVER	2,9 m²
	KOKKU	75,8 m²


EHITUSALUNE PIND - 121,8m²

MAHT - 422m³

VÄLISSEIN


VS - 1

U= 0,14 W/m²K

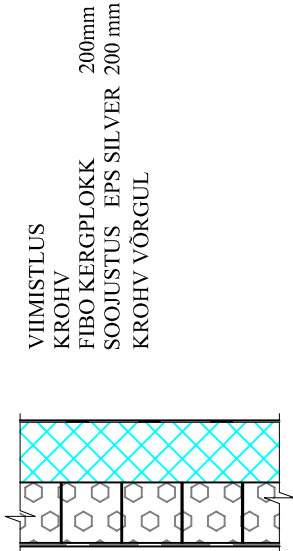


VAHELAGI

U= 0,10 W/m²K

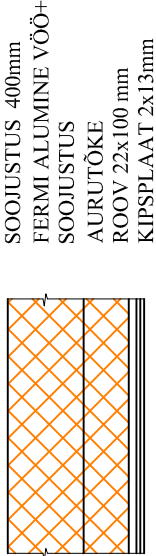

KATUS K-1

TERASKIVI PROFILPLEKK
ROOV 25x100 mm
TÕSTEROOV 75x25 mm
ALUSKATE
FERMI ÜLEMINE VÖÖ

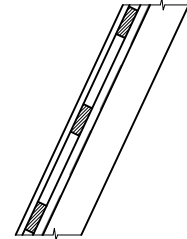

KATUS K-2


LÄBIPAISTEV KATUSEKATE
N. HALLUX
ROOV 22x95 mm
SARIKAS 45x 145mm



PÕRANDAD


P1

U= 0,14 W/m²K

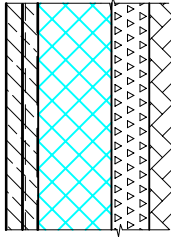

P2


U= 0,14 W/m²K

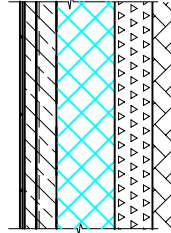

MÄRKUSED

- SUHTELISELE KÕRGUSELE ±0.00 VASTAB ABSOLUUTKÕRGUS +8.60
- VUNDAMENT RAJADA KORRALIKULT TIHENDATUD KRUUSA VÕI KILLUSTIKALUSELE.
- VUNDAMENT RAJADA n. VORMEST ARMEERITUD BETOONTALDMIKULE 200x500mm
- VUNDAMENT LADUDA FIBO 5 KERGPOKKIDEST 200mm
- SOKKEL SOOJUSTADA 150 mm EPS 120 PERIMEETERPLAADIGA JA KROHVIDA.
- PÕRANDA SOOJUSTADA EPS 80 SOOJUSTUSPLAADIGA - 200 mm
- SEINAD LADUDA FIBO KERGPOKKIDEST 200 mm, ÜLEMINE VÕÖ VALADA 100mm ARM. BETOONIST
- OGAPLAATFERMID TELLIDA KOOS PROJEKTEERIMISEGA FERMIDE TOOTJALT
- AKNAD JA UKSED VT. JOON. AR-4.

PLAAN

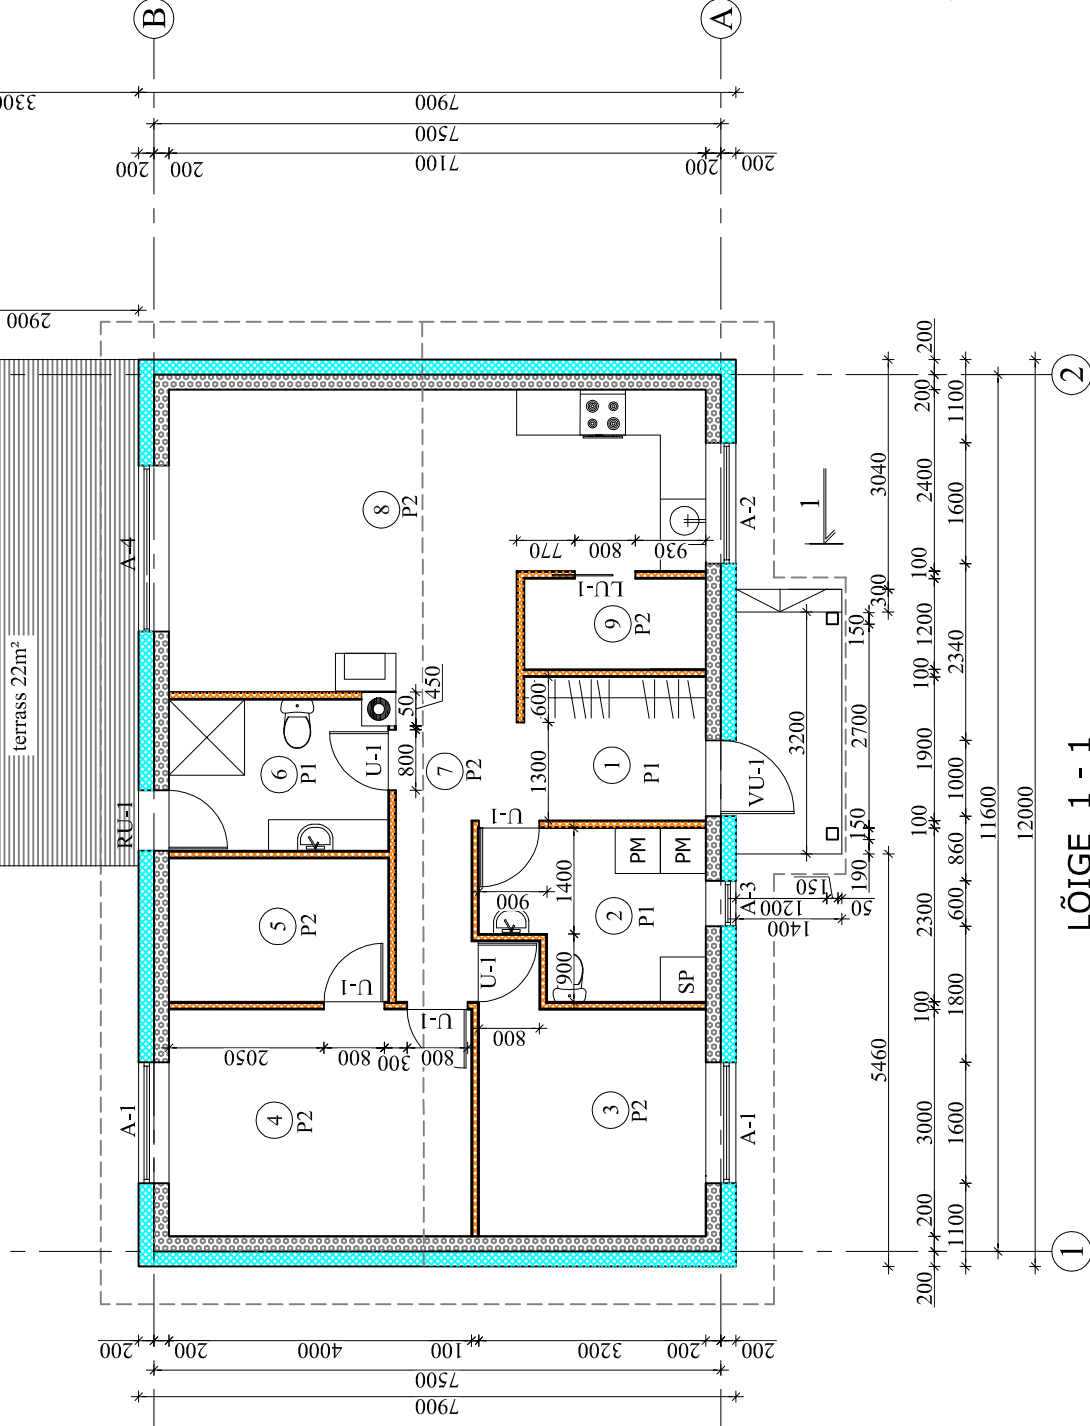

LÕIGE 1 - 1

