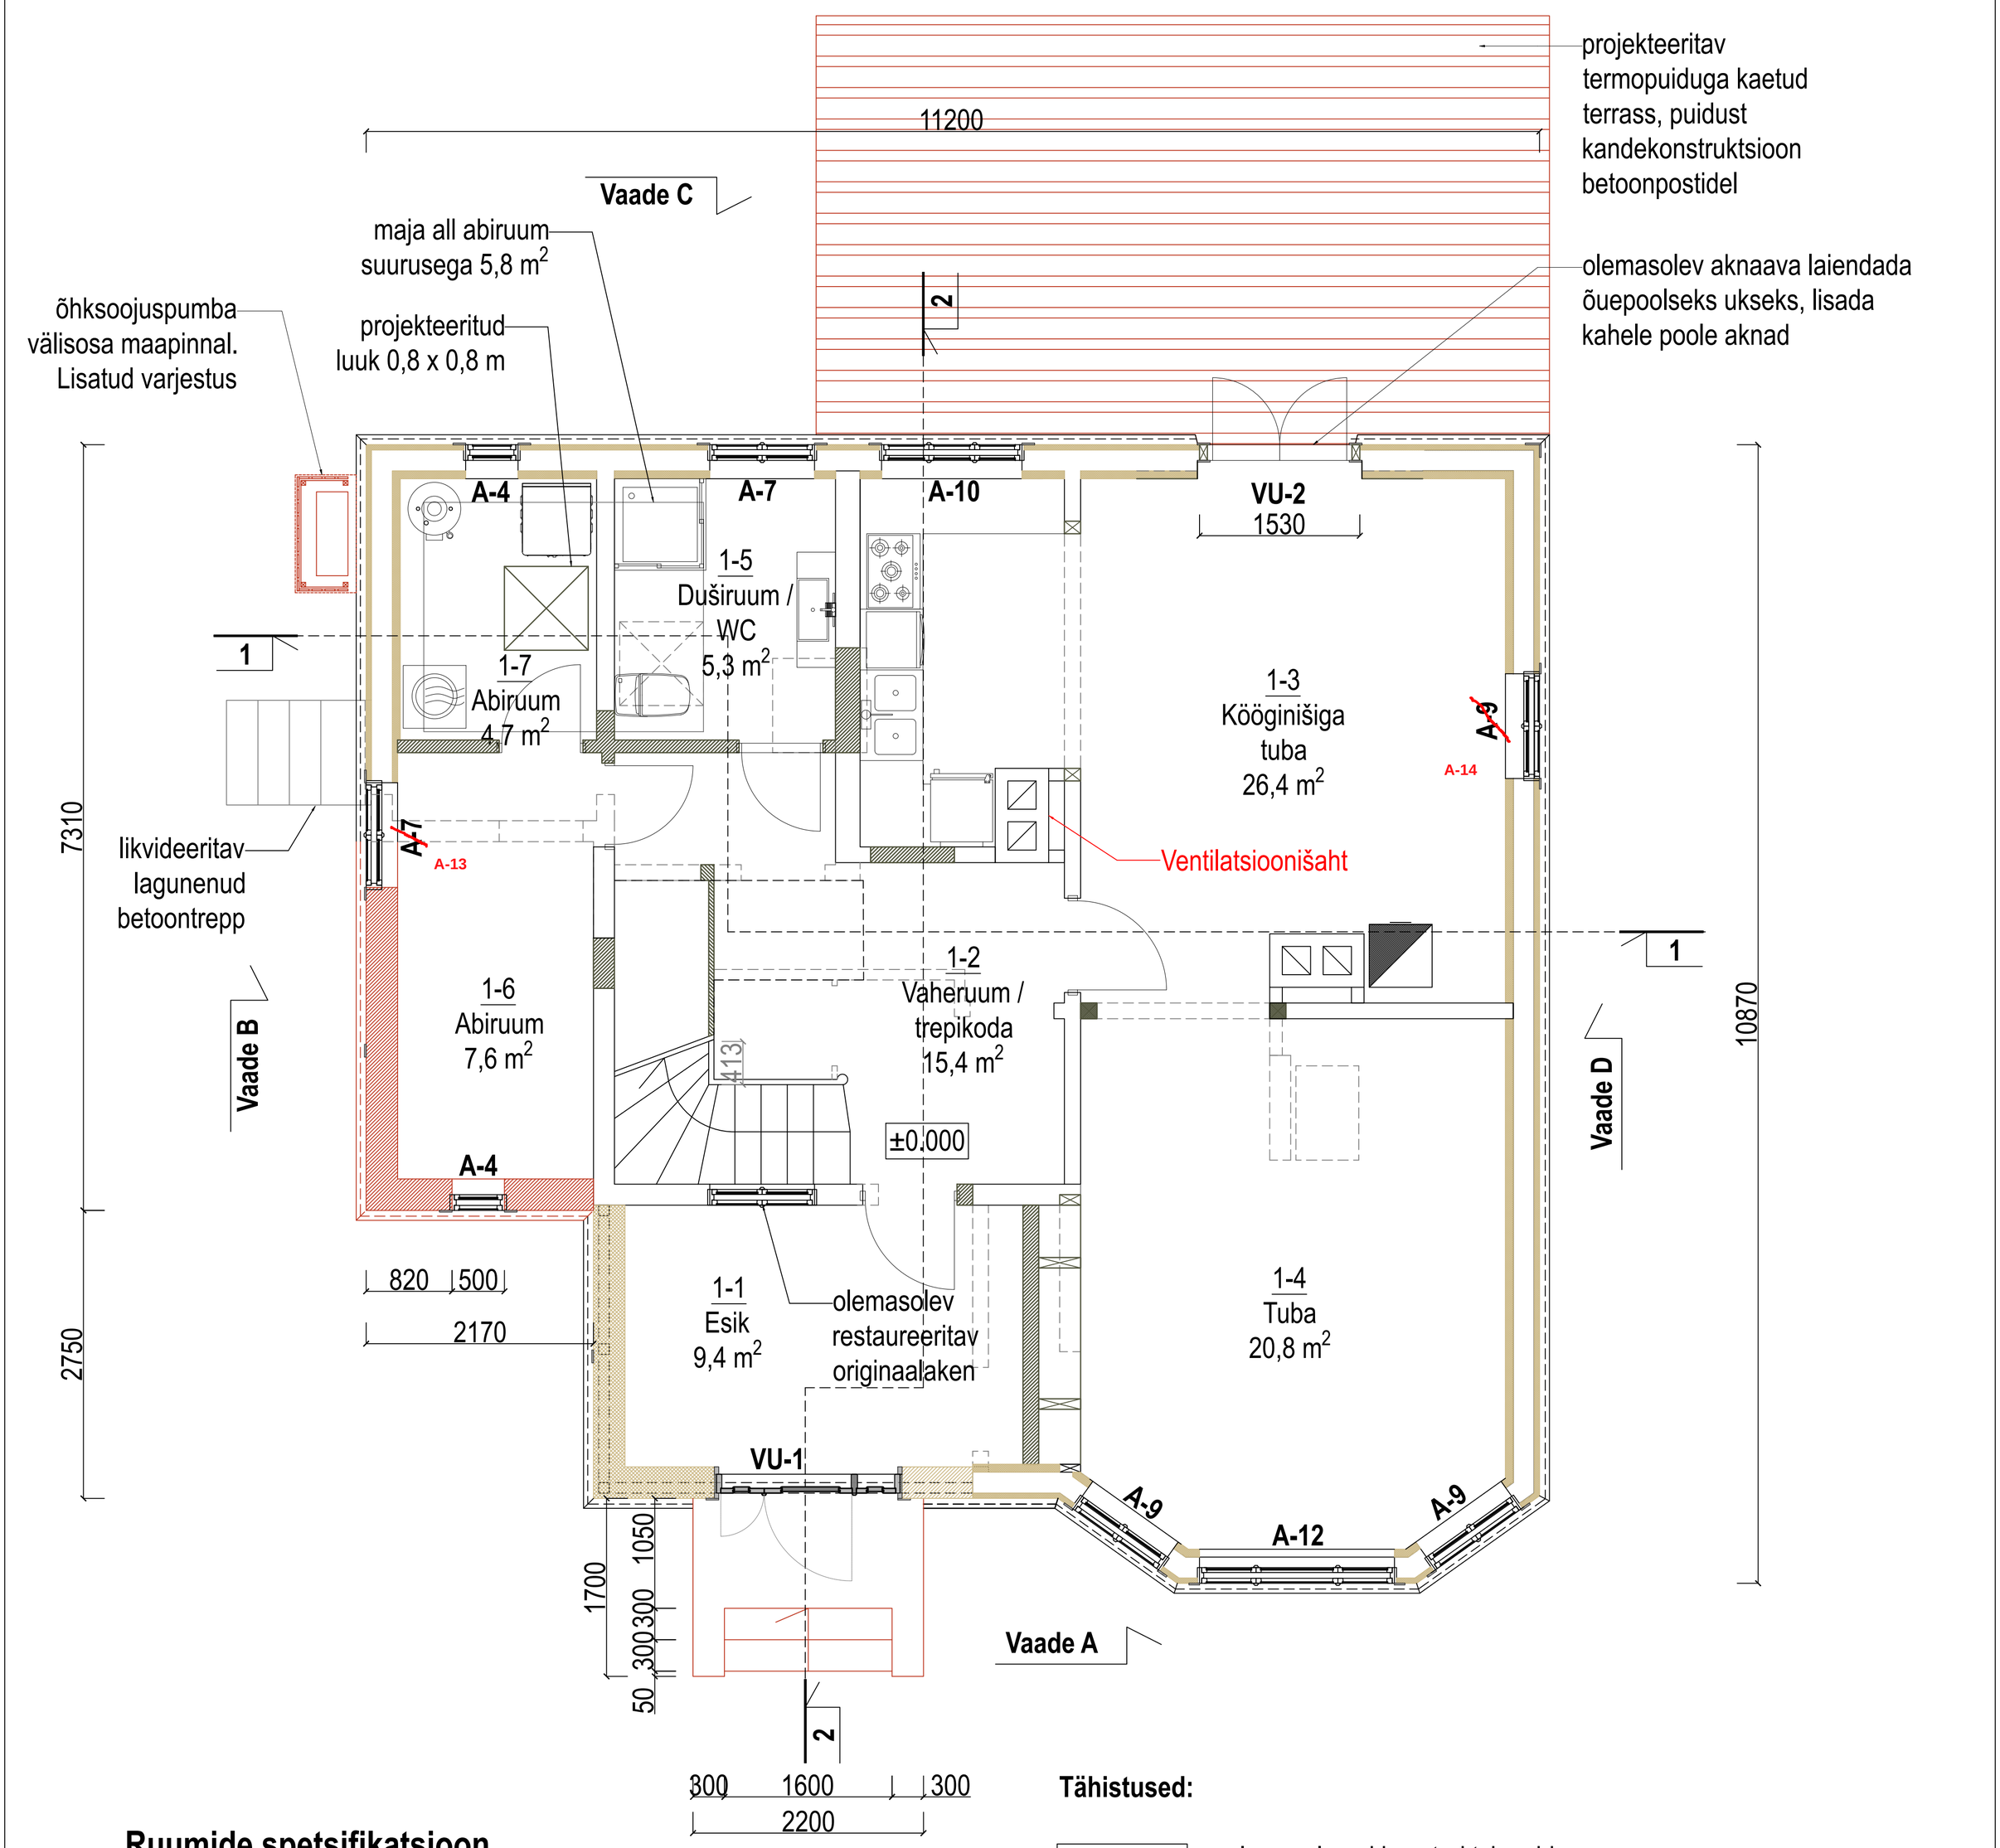


Ruumide spetsifikatsioon

Tähis	Ruumi nimetus	Suurus m²
1-1	Esik	9,4
1-2	Vaheruum / trepikoda	15,4
1-3	Kööginišiga tuba	26,4
1-4	Tuba	20,8
1-5	Duširuum + WC	5,3
1-6	Abiruum	7,6
1-7	Abiruum	4,7
	KOKKU	89,6

Tähistused:

olemasolevad konstruktsioonid

lammutatavad konstruktsioonid

projekteeritud konstruktsioonid

lisatavad soojustuskihid olemasoleva välisseina sise- ja välisküljes
olemasoleva varasemalt suletud veranda soojustamine

hoonesisesed muudatused (suletud ukseavad, uued seinad)

Märkused:
Jooniste aluseks on invertariseerimise joonised 1959, korrigeeritud 1968, (Tallinna Linnaarhiiv) ning kohapealsed mõõdistused.
Vaated AR-6-01 ... AR-6-04; Lõiked AR-6-05 ... AR-6-06
Konstruktsioonide ja sõlmede joonised AR-7-01 ... AR-7-08
Akende spetsifikatsioon AR-8-01
Välisuste joonised AR-8-02

		Asukoht , Nõmme linnaosa, Tallinn	Staadium EP
			Joonise nr. AR-5-01
Töö nr. 2024/224	Üksikelamu rekonstrueerimise ja laiendamise projekt	Joonise nimetus Esimese korruse põhiplaan	Mõõtkava 1:100
arhitekt			15.05.2024