
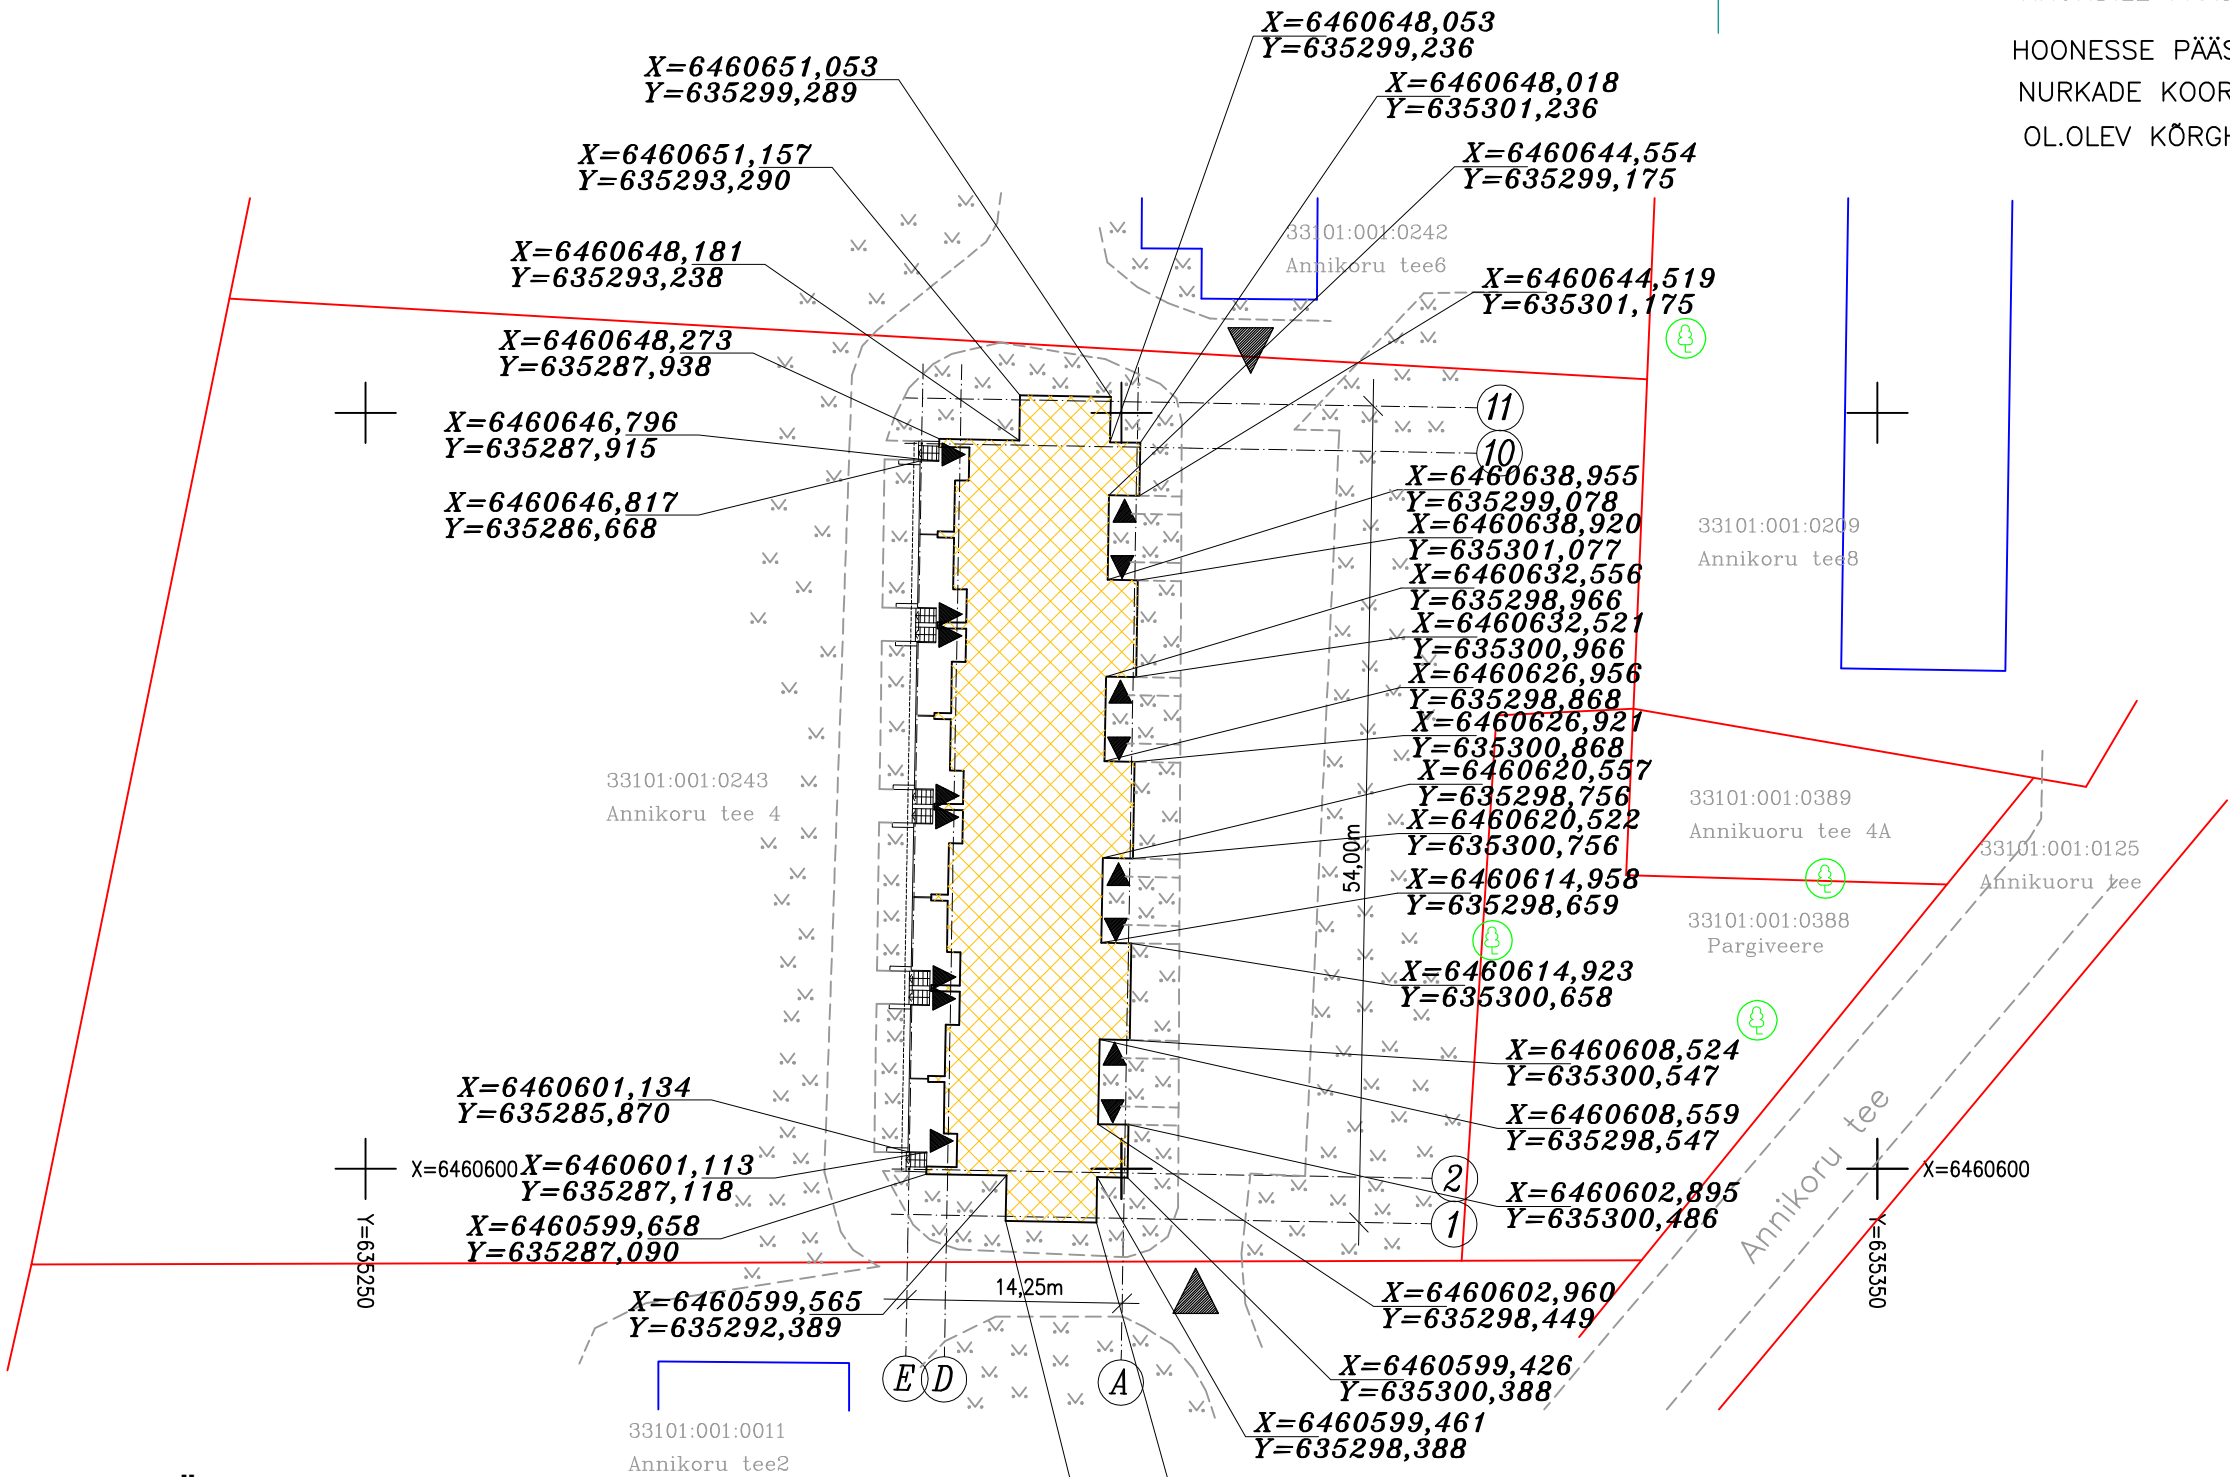
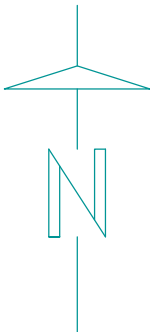


LEPPEMÄRGID

- KRUNDI PIIR
OL.OLEVAD HOONED
REKONSTR. HOONE
KRUNDILE PÄÄS
HOONESSE PÄÄSUD
NURKADE KOORDINAADID
OL.OLEV KÕRGHALJASTUS

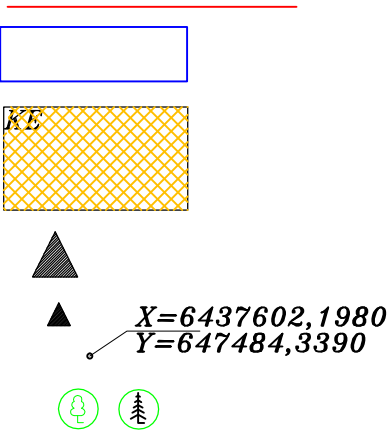

TEHNILISED NÄITAJAD

KINNISTU PIND	5733,0 m2
SIHTOTSTARVE ELAMUMAA	
REKONSTR.KORTERELAMU:	
EHITUSALUNE PIND	694,5 m2
SULETUD NETOPIND	1168,5 m2
ELURUUMIDE PIND	762,0 m2
KUBATUUR	4898 m3

MÄRKUSED

1.KÕRGUSMÄRGILE 0.00 VASTAB
PÕHIKORRUSE PÕRANDA KÕRGUS



Tartumaa, Elva
Käo tee 23
joon@matti.ee
53531450

TARTU MAAKOND, ELVA VALD, ANNIKORU KÜLA,
ANNIKORU TEE4, KÜ TIPSID RIDAELAMU
VÄLISPIIRETE REKONSTRUEERIMISE PÕHIPROJEKT

Korterelamu	17/20	M 1:500
Jaauaar 2021		
Staad.	Joon.	

ARHIT.		J.RULJAND

ASENDIPLAAN

PP	2
----	---