


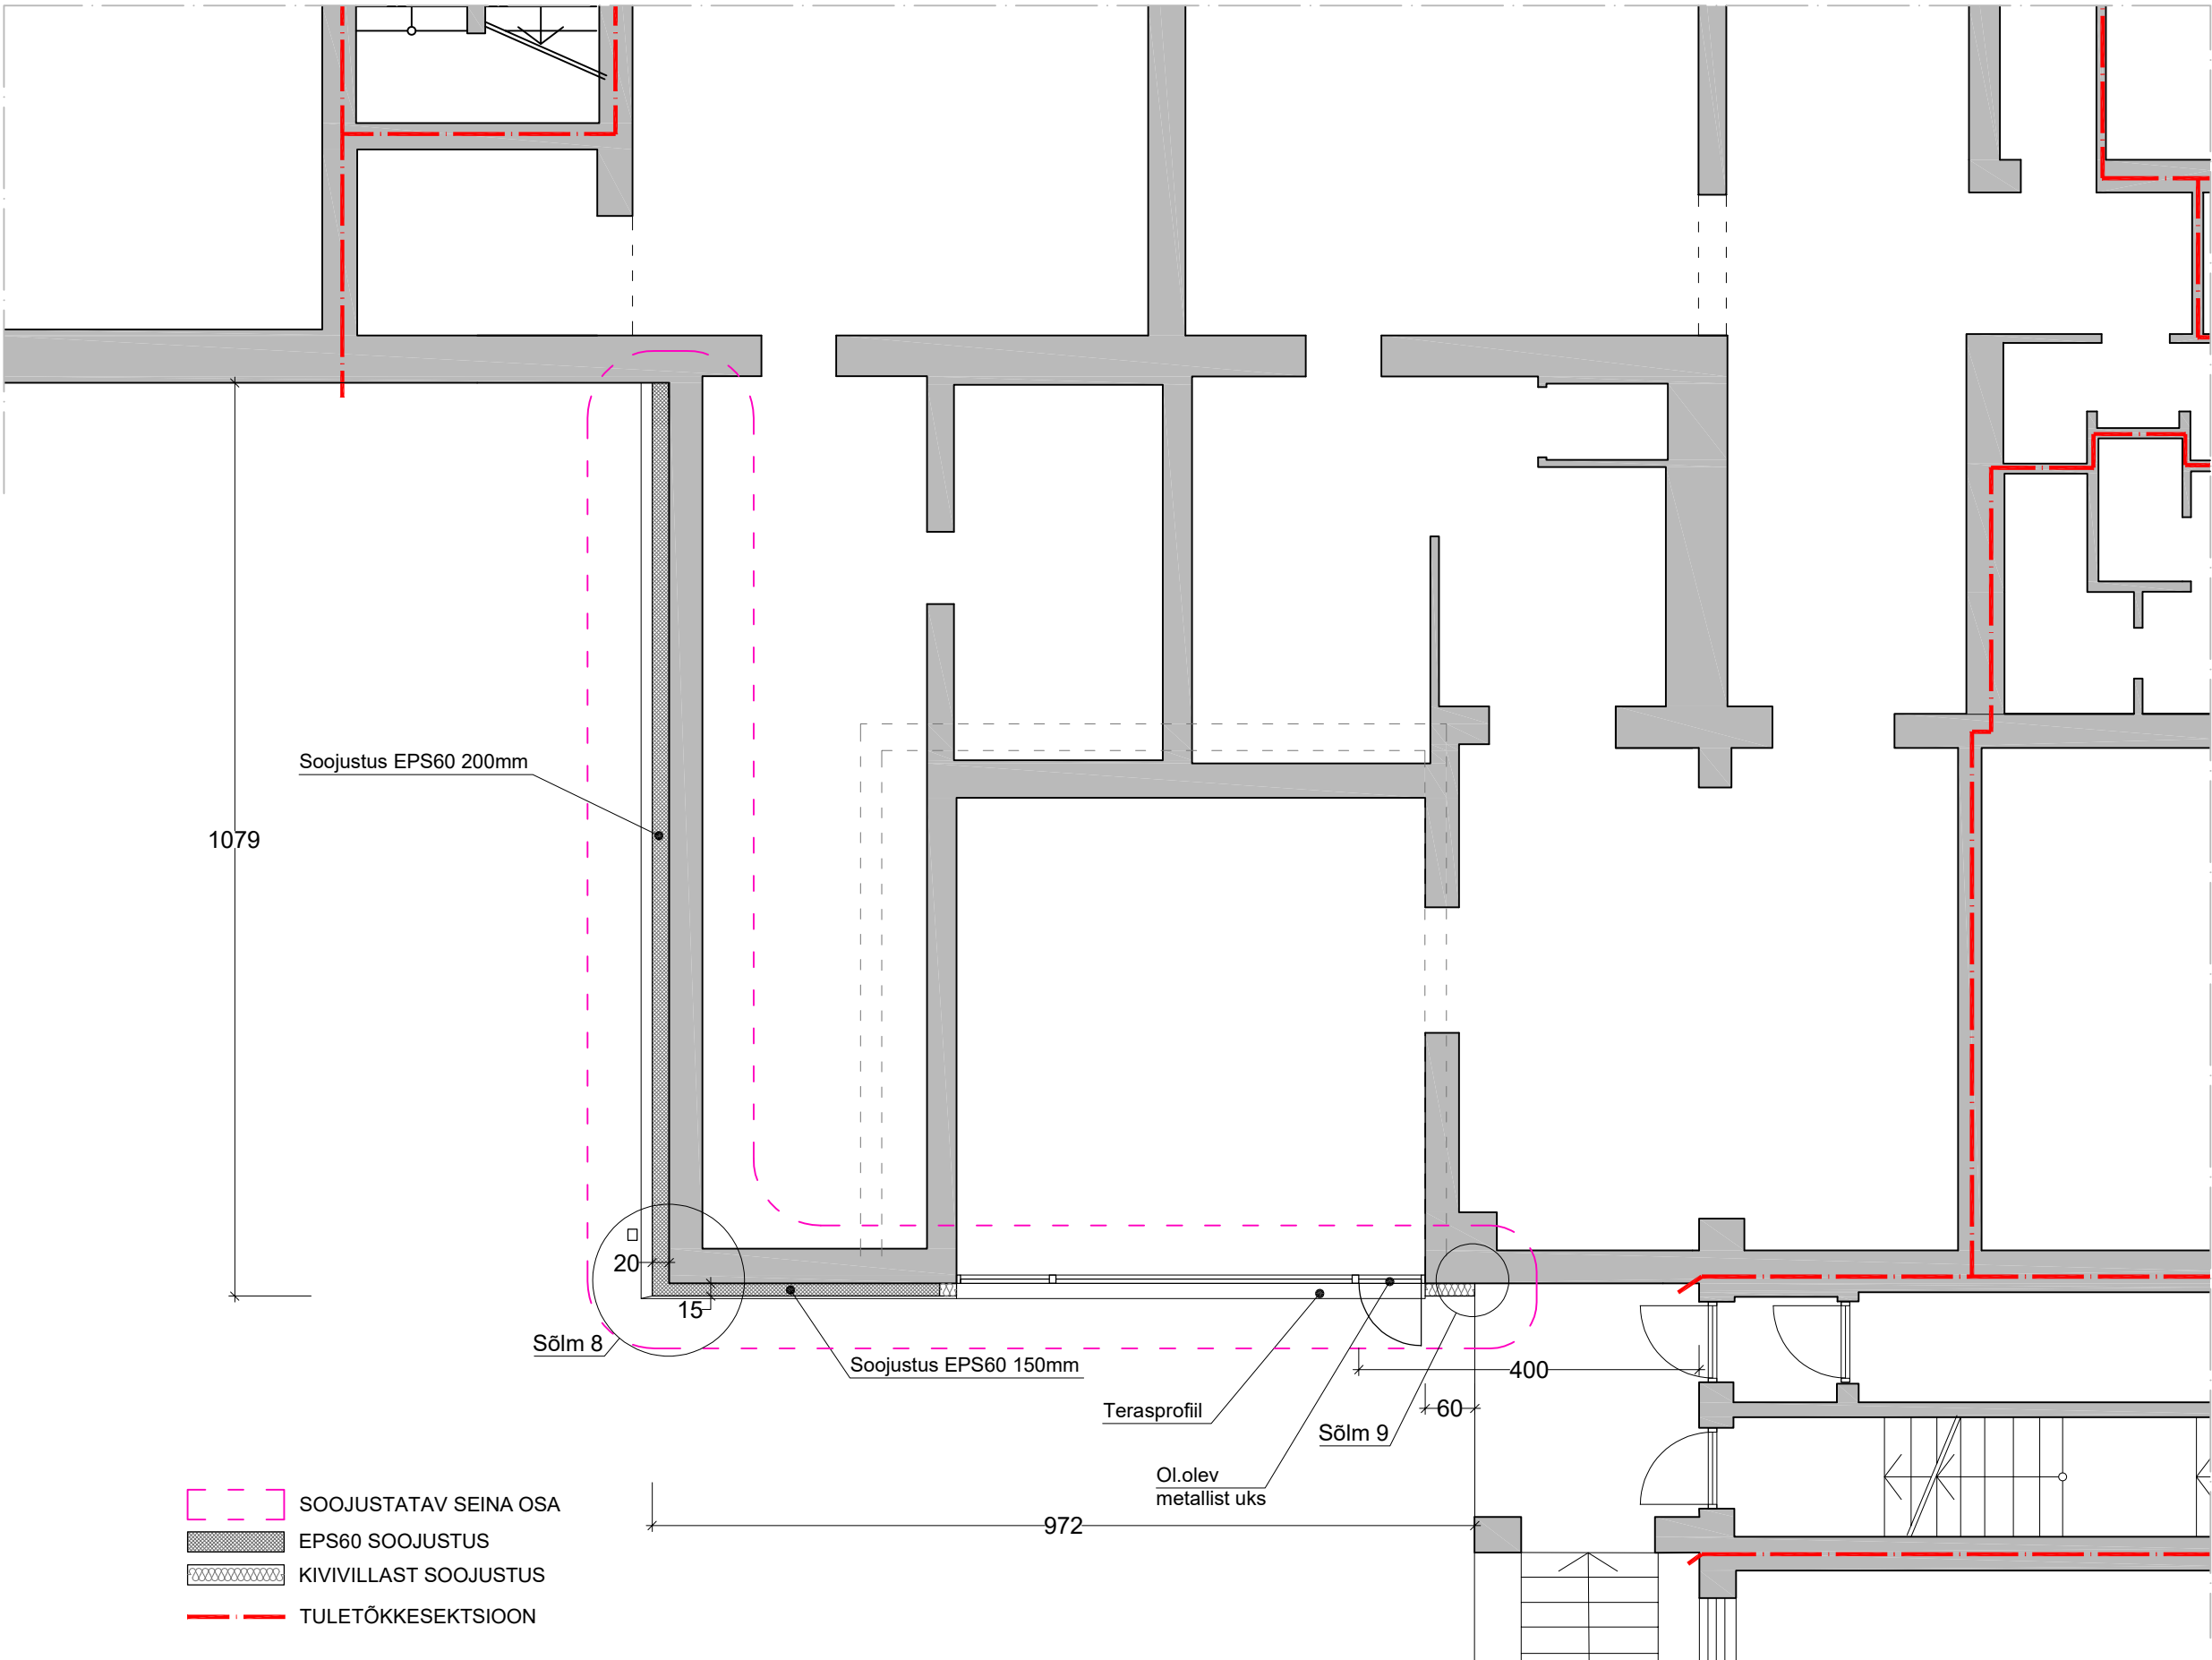

- [Dashed pink line] SOOJUSTATAV SEINA OSA
- [Hatched pattern] EPS60 SOOJUSTUS
- [Wavy pattern] KIVIVILLAST SOOJUSTUS
- [Red dashed line] TULETÕKKESEKTSIOON

TELLIJA Tallinn, korteriühistu		ARHITEKTID:		
OBJEKT korterelamu madala hooneosa katuse ja fassaadi rekonstrueerimine		KUUPÄEV 22.04.2025		
JOONIS Korruse plaan	STAADIUM	MASTAAP	LEHT	
	EP	M 1:125	AE-1	