
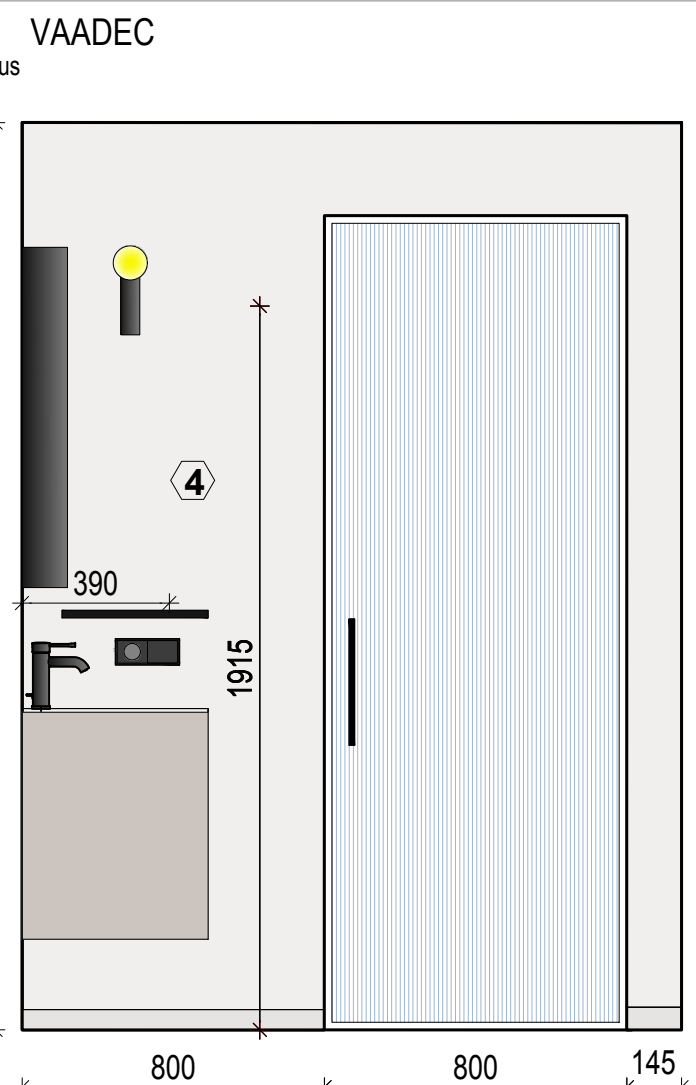
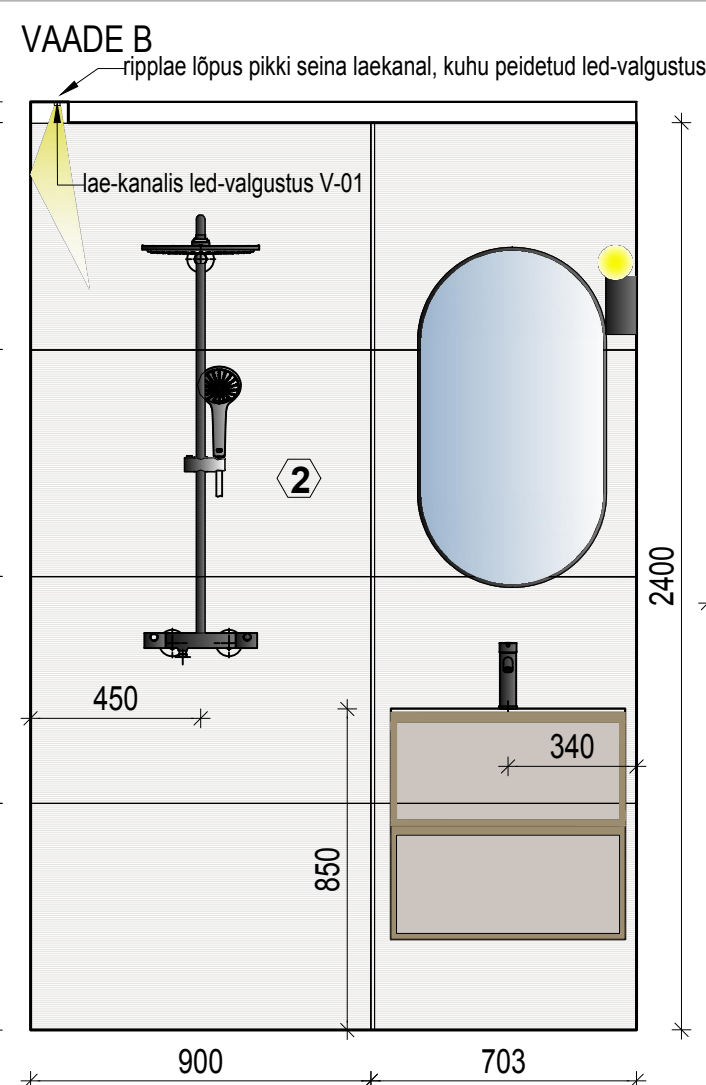
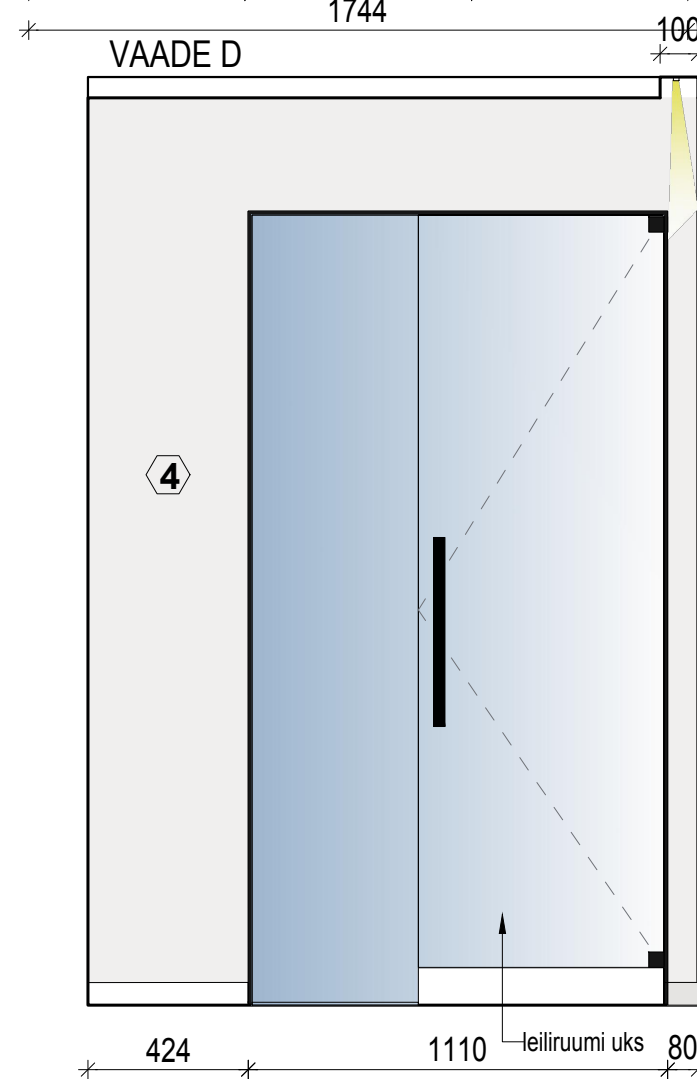
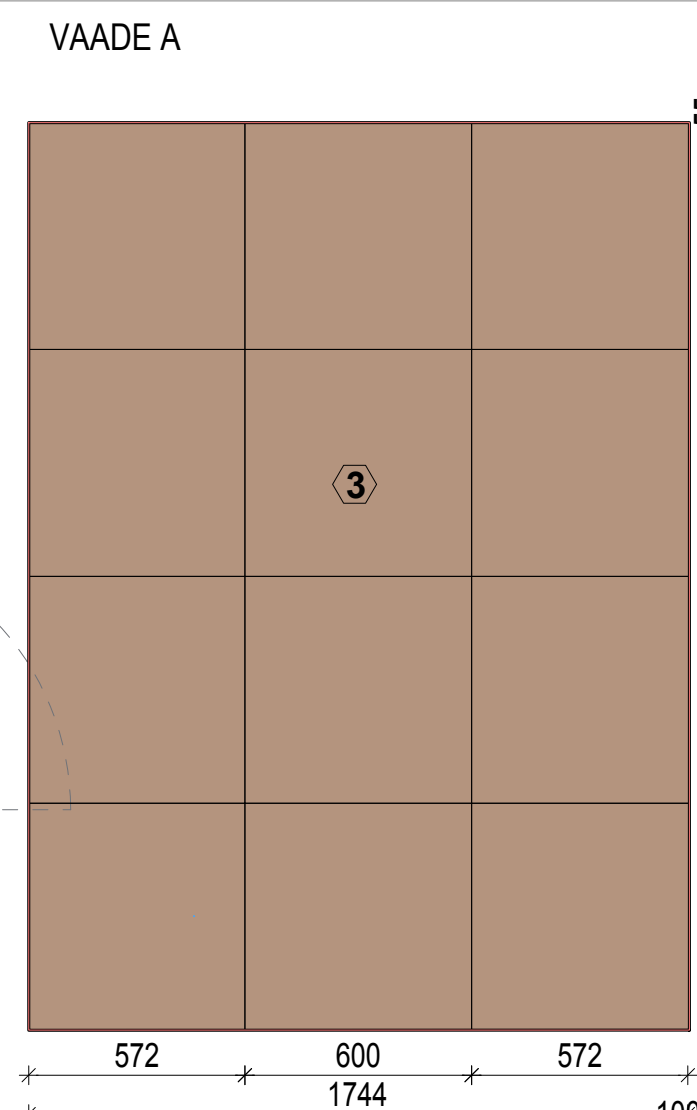


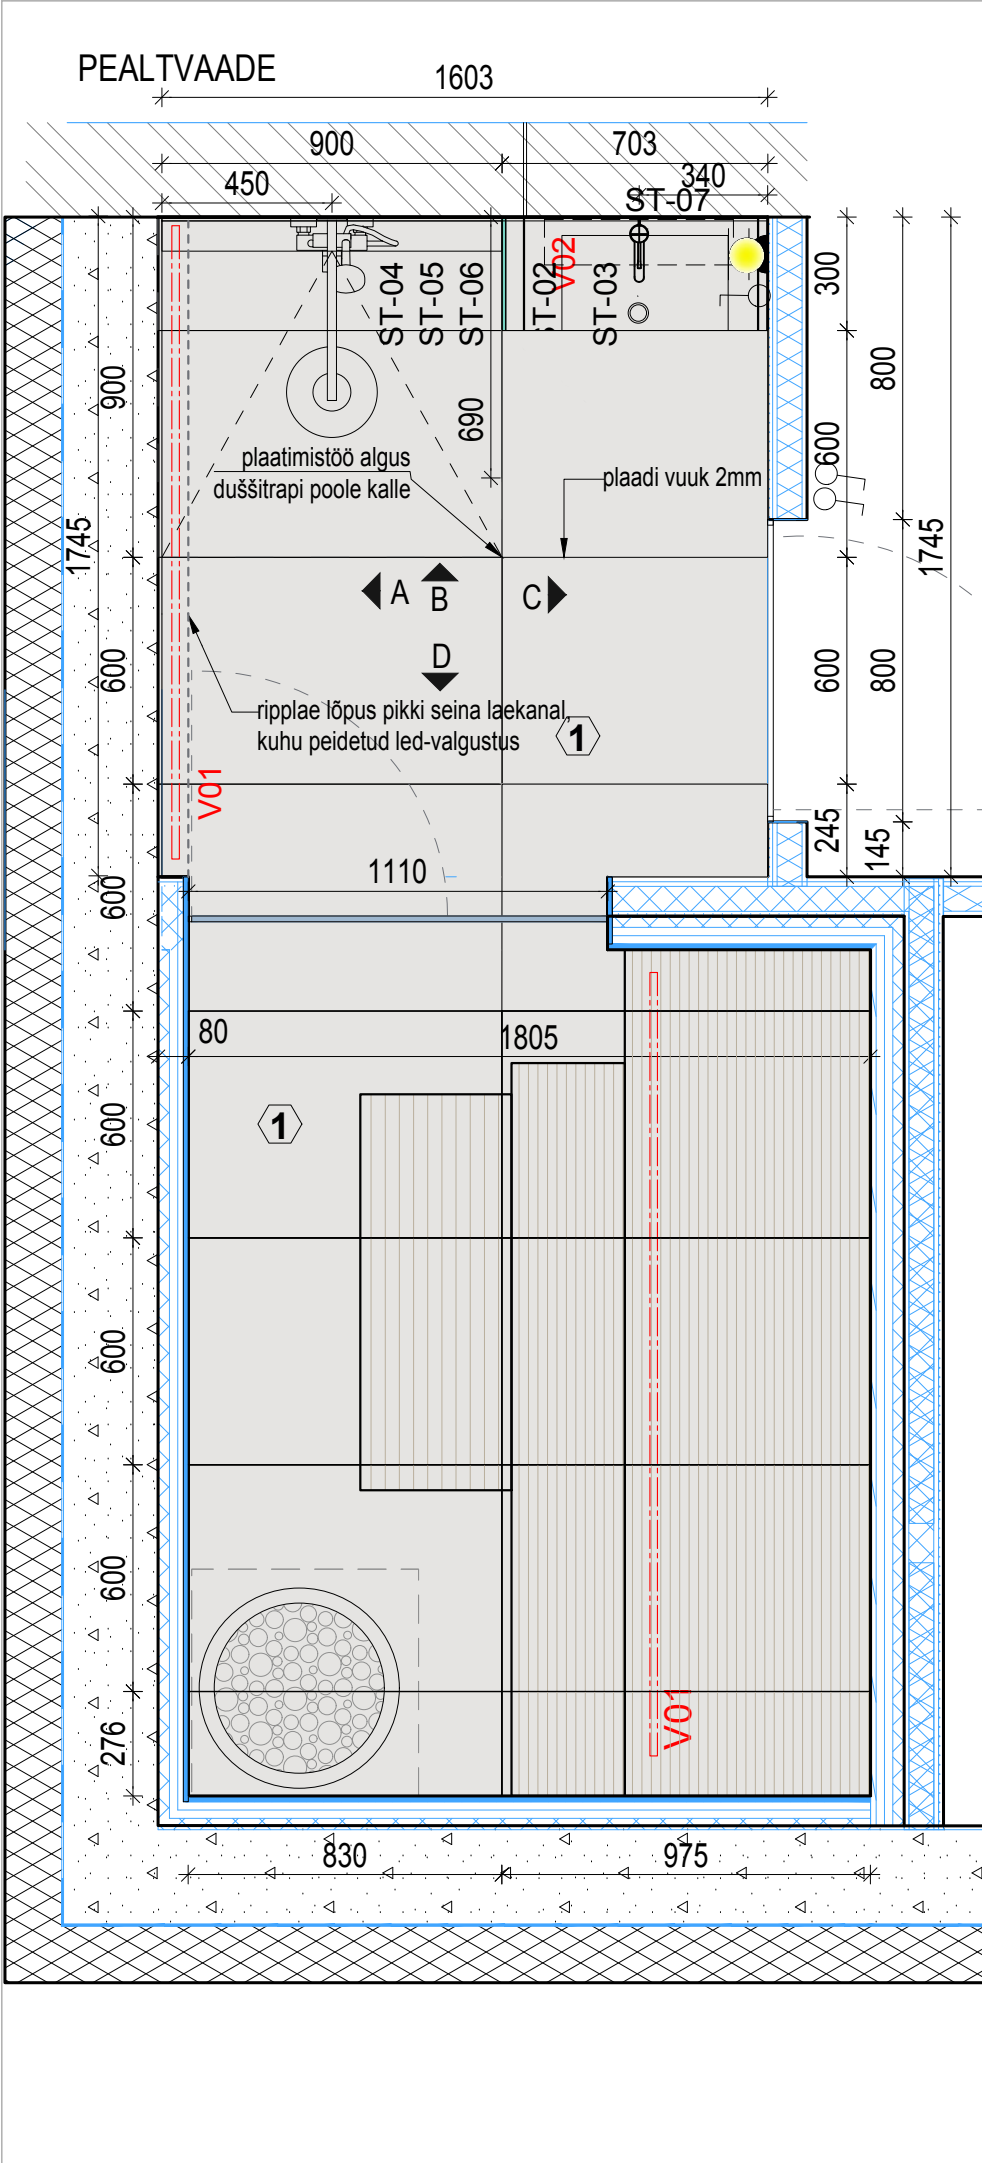

SANTEHNIKA

ST-01 DUŠŠISEGISTI Grohe EUPHORIA SYSTEM 310 termostaatsegisti art nr 26075AL0

ST-02 valamu segisti Grohe Essence art nr 24171AL1, brushed hard graphite

valamu: Balteco Xonyx solid surface lettvalamu CARRE valamukapi (tamme viimistlus)

60cm peal

MATERJALID

- PÕRANDAPLAAT ja sokkel H60mm: 60x120cm Energieker Navona Niveo R10 (Interstudio OÜ) 7,5 m2
- SEINAPLAAT (dušši ja valamu) tagasein 60x120cm Energieker Navona Niveo R10 (Interstudio OÜ) KOGUS dušširuumi seinas 3,9m2, leiliruumi seinas: 4m2
- SEINA AKSENTPLAAT (dušši kõrval) Mutina Tierras Sand 60x60cm (Interstudio OÜ) 4,1m2
- Sein värvitud niiskuskindla seinavärviga, toon täpsustub

MÄRKUSED

- Käesolevat joonist käsitleda koos teiste projektiosa jooniste ja spetsifikatsioonidega.
- Vastuolude ilmnmisel võtta ühendust projekteerijaga ja tellijaga.
- Kõikide materjalide ja ehitustööde kvaliteet peab vastama Eesti Vabariigis kehtivate seadusandlike aktide järgi kehtestatud nõuetele ja olema kooskõlas hea ehitustavaga. Enne sisustuse, sanitehnika, valgustite tellimist tutvuda paigaldusjooniste ja projekti konstruktsioonilise projektiga.
- Kõik ehitamisega seotud muudatused konstruktsioonide, mõõtude, materjalide viimistluse, avatäidete, piirete, detailide jms. osas kooskõlastada projekteerijaga ja tellijaga.
- Enne uste, sisustuse, detailide ja muude sarnaste elementide valmistamist kontrollida eelnevalt avade ja karkassi tegelikud mõõtmed kohapeal, samuti kontrollida avanemissuuna ja kogus.
- Enne värvimist (põrandaliistud, seinad) tuleb teostada proovivärvimine. Proovivärvimise tulemus kooskõlastada sisearhitektiga enne lõplikku värvimist.