


EKSPLIKATSIOON:

136. TREPIKODA	24,2 m ²	154. ESIK	15,2 m ²	172. TREPIKODA	24,3 m ²
137. PANIPAİK	3,4 m ²	155. TUBA	12,5 m ²	173. PANIPAİK	3,4 m ²
138. ESİK	10,2 m ²	156. TUBA	9,5 m ²	174. ESİK	11,6 m ²
139. TUBA	13,6 m ²	157. WC	1,3 m ²	175. TUBA	13,0 m ²
140. WC	1,3 m ²	158. VANNITUBA	2,5 m ²	176. WC	1,2 m ²
141. VANNITUBA	2,5 m ²	159. KÖÖK	8,8 m ²	177. VANNITUBA	2,4 m ²
142. KÖÖK	9,3 m ²	160. TUBA	21,3 m ²	178. KÖÖK	8,4 m ²
143. LODZA	4,2 m ²	161. TUBA	8,5 m ²	179. LODZA	3,8 m ²
144. TUBA	20,2 m ²	162. LODZA	4,1 m ²	180. TUBA	20,9 m ²
145. TUBA	11,3 m ²	163. ESİK	15,2 m ²	181. TUBA	11,1 m ²
146. ESİK	9,4 m ²	164. TUBA	13,2 m ²	182. ESİK	10,2 m ²
147. TUBA	18,0 m ²	165. TUBA	9,3 m ²	183. TUBA	12,3 m ²
148. LODZA	4,0 m ²	166. WC	1,2 m ²	184. TUBA	8,3 m ²
149. KÖÖK	7,7 m ²	167. VANNITUBA	2,5 m ²	185. VANNITUBA	2,5 m ²
150. WC	1,3 m ²	168. KÖÖK	9,3 m ²	186. WC	1,1 m ²
151. VANNITUBA	2,6 m ²	169. LODZA	4,2 m ²	187. TUBA	19,2 m ²
152. TUBA	8,2 m ²	170. TUBA	21,4 m ²	188. KÖÖK	7,4 m ²
153. TUBA	11,7 m ²	171. TUBA	8,3 m ²	189. LODZA	3,6 m ²
22 L/h	22 L/h	10 L/h	10 L/h	KOKKU:	496,0 m ²

VANNITUBADE JA NENDE EESOLEVATE ESIKUTE KÜTTEKHAAD LAHENDADA TEGELIKU SITUATSIOONI JÄRGI, NENDE VAAJALIKUD SOOJUSKANDJA VOOLUHLUGAD ON ARVESTATUD MAGISTRAALIDE LÄBIMÕÖTUDES

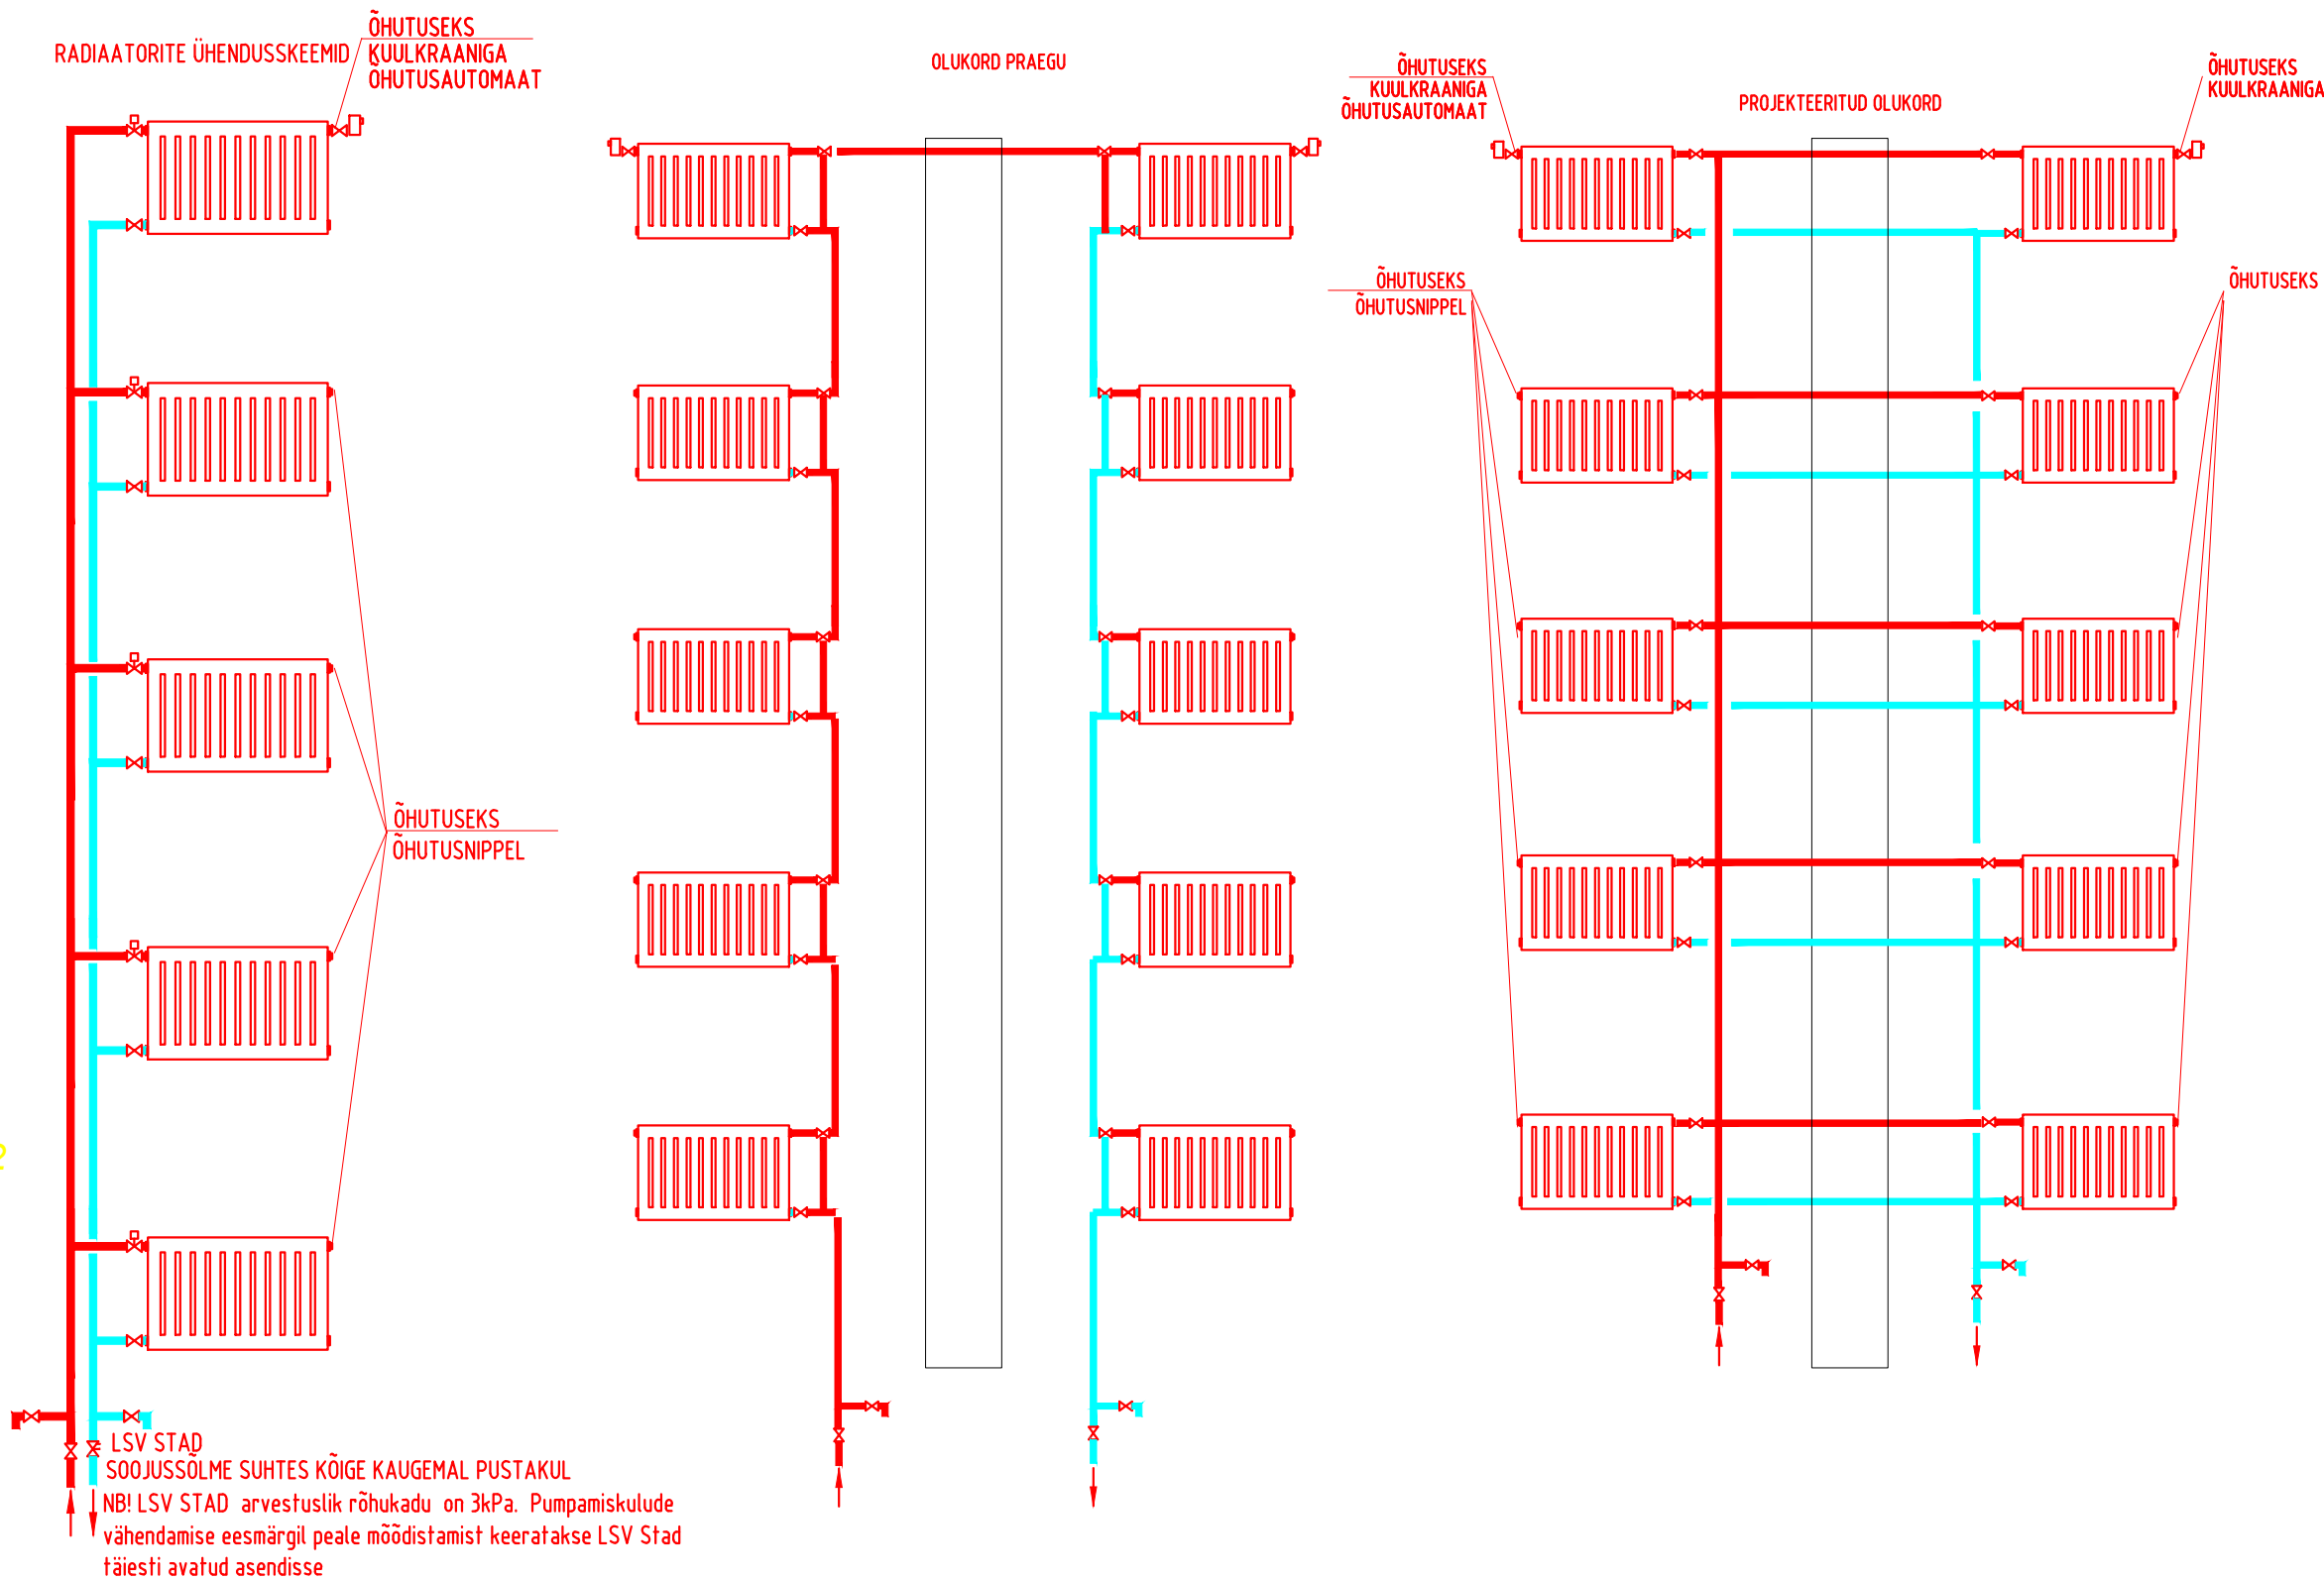

DIPLOMEERITUD KVJ/VK INSENER KUTSETUNNISTUS 157770/192127	OBJEKTI AADRESS: Tõrva linn	
MTR REGISTREERING EEP003978 (OÜ A.E.T REKLAAM)	Tellijä: Tõrva vald, Tõrva linn	Korterühistu
TEL: +372 5153714 e-mail: eeroaet@hot.ee	JOONISE NIMETUS:	Joonise lähis:
DIPLOMEERITUD KVJ/VK INSENER: Eero Sepp juuli 2025	KÜTE	PP_KV-5-03
JOONESTAS: Eero Sepp	III korrus PLAAN	