


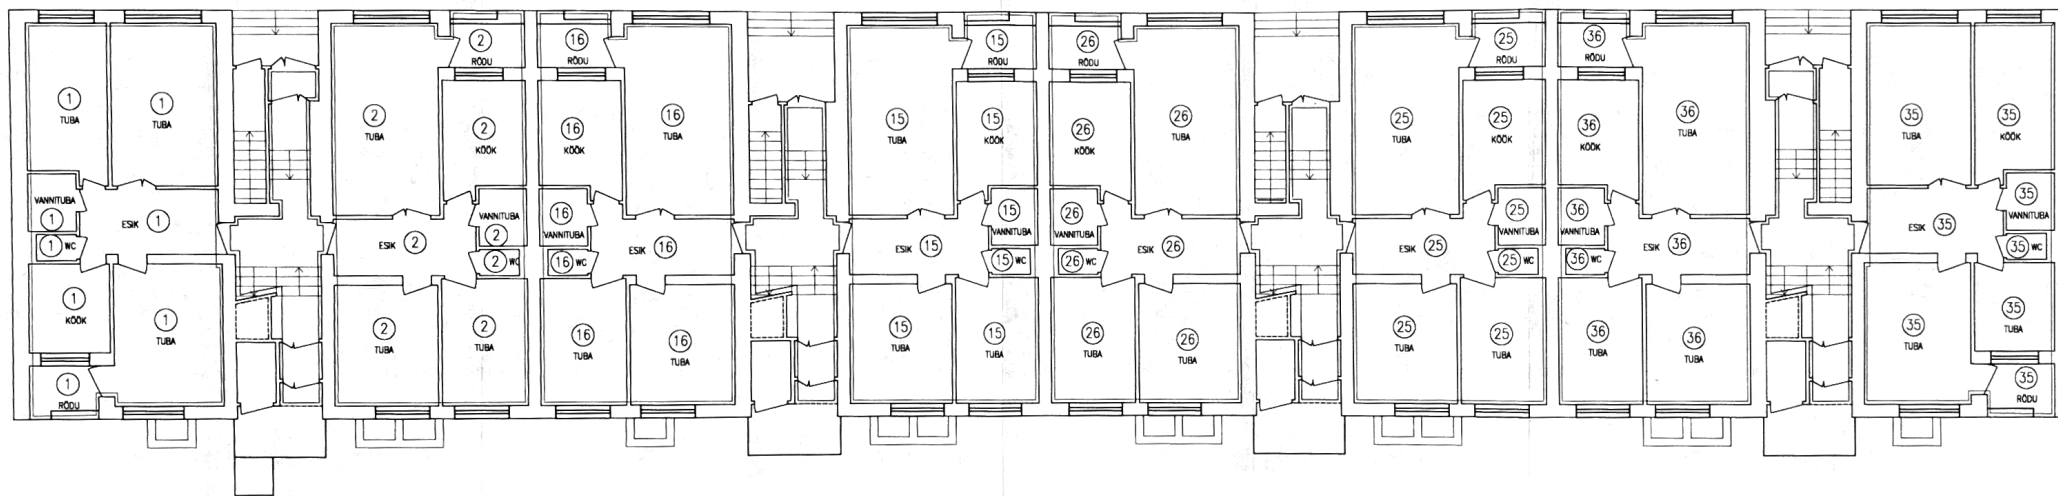

Leppemärgid

- reaalosa piir
- mõttelise osa piir
- ⑩ korteri number