


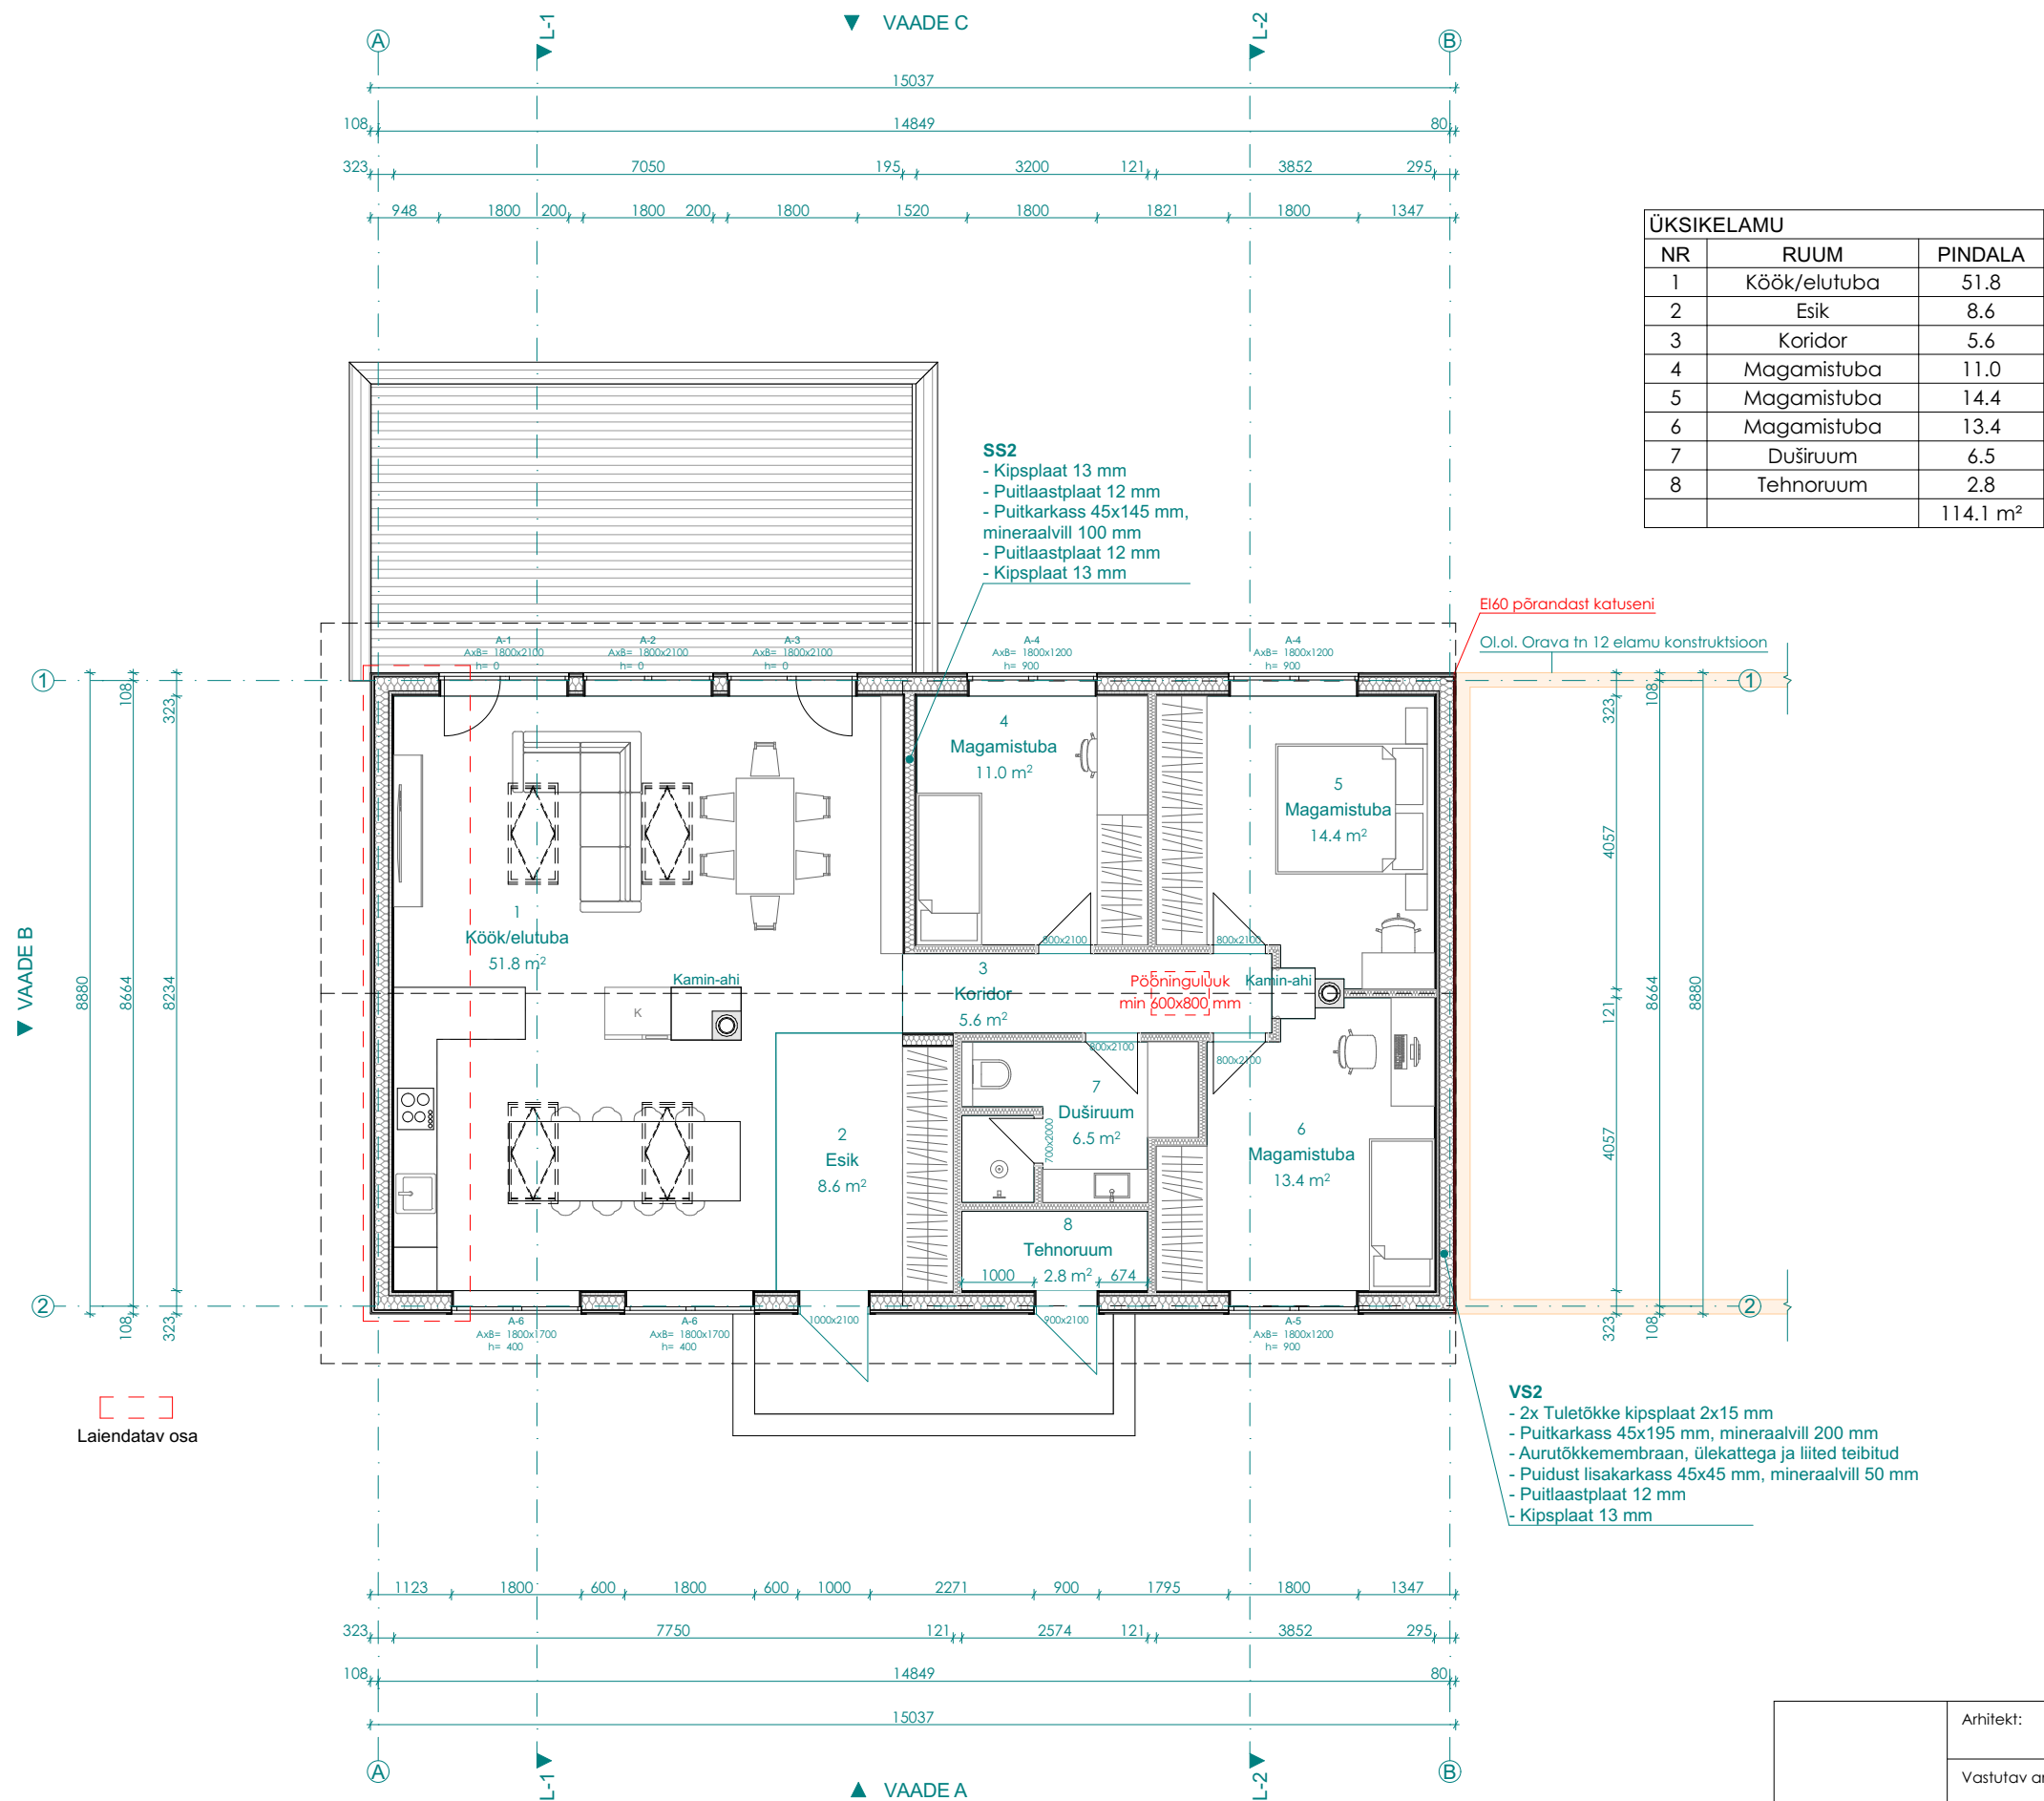

ÜKSIKELAMU		
NR	RUUM	PINDALA
1	Kõök/elutuba	51.8
2	Esik	8.6
3	Koridor	5.6
4	Magamistuba	11.0
5	Magamistuba	14.4
6	Magamistuba	13.4
7	Duširuum	6.5
8	Tehnorum	2.8
		114.1 m ²

Arhitekt:		Projekt: ELAMU LAIENDUS- JA REKONSTRUEERIMISPROJEKT		
Vastutav arhitekt:		Aadress: JÕESUU KÜLA, TORI VALD, PÄRNU MAAKOND		
		Joonis: PÕHIPLAAN		
Töö nr: 2502	Mõõtkava: 1:100	Kuupäev: 30.08.2025	Stadium: Eelprojekt	Fail: AR-5-01