


Nr	Ruumi nimetus	m²
201	Trepihall	14,6
202	Magamistuba	10,3
203	Magamistuba	10,3
204	WC	1,9
205	Magamislavats	7,7
II korruse suletud netopind kokku		44,8
Hoone suletud netopind kokku		191,6

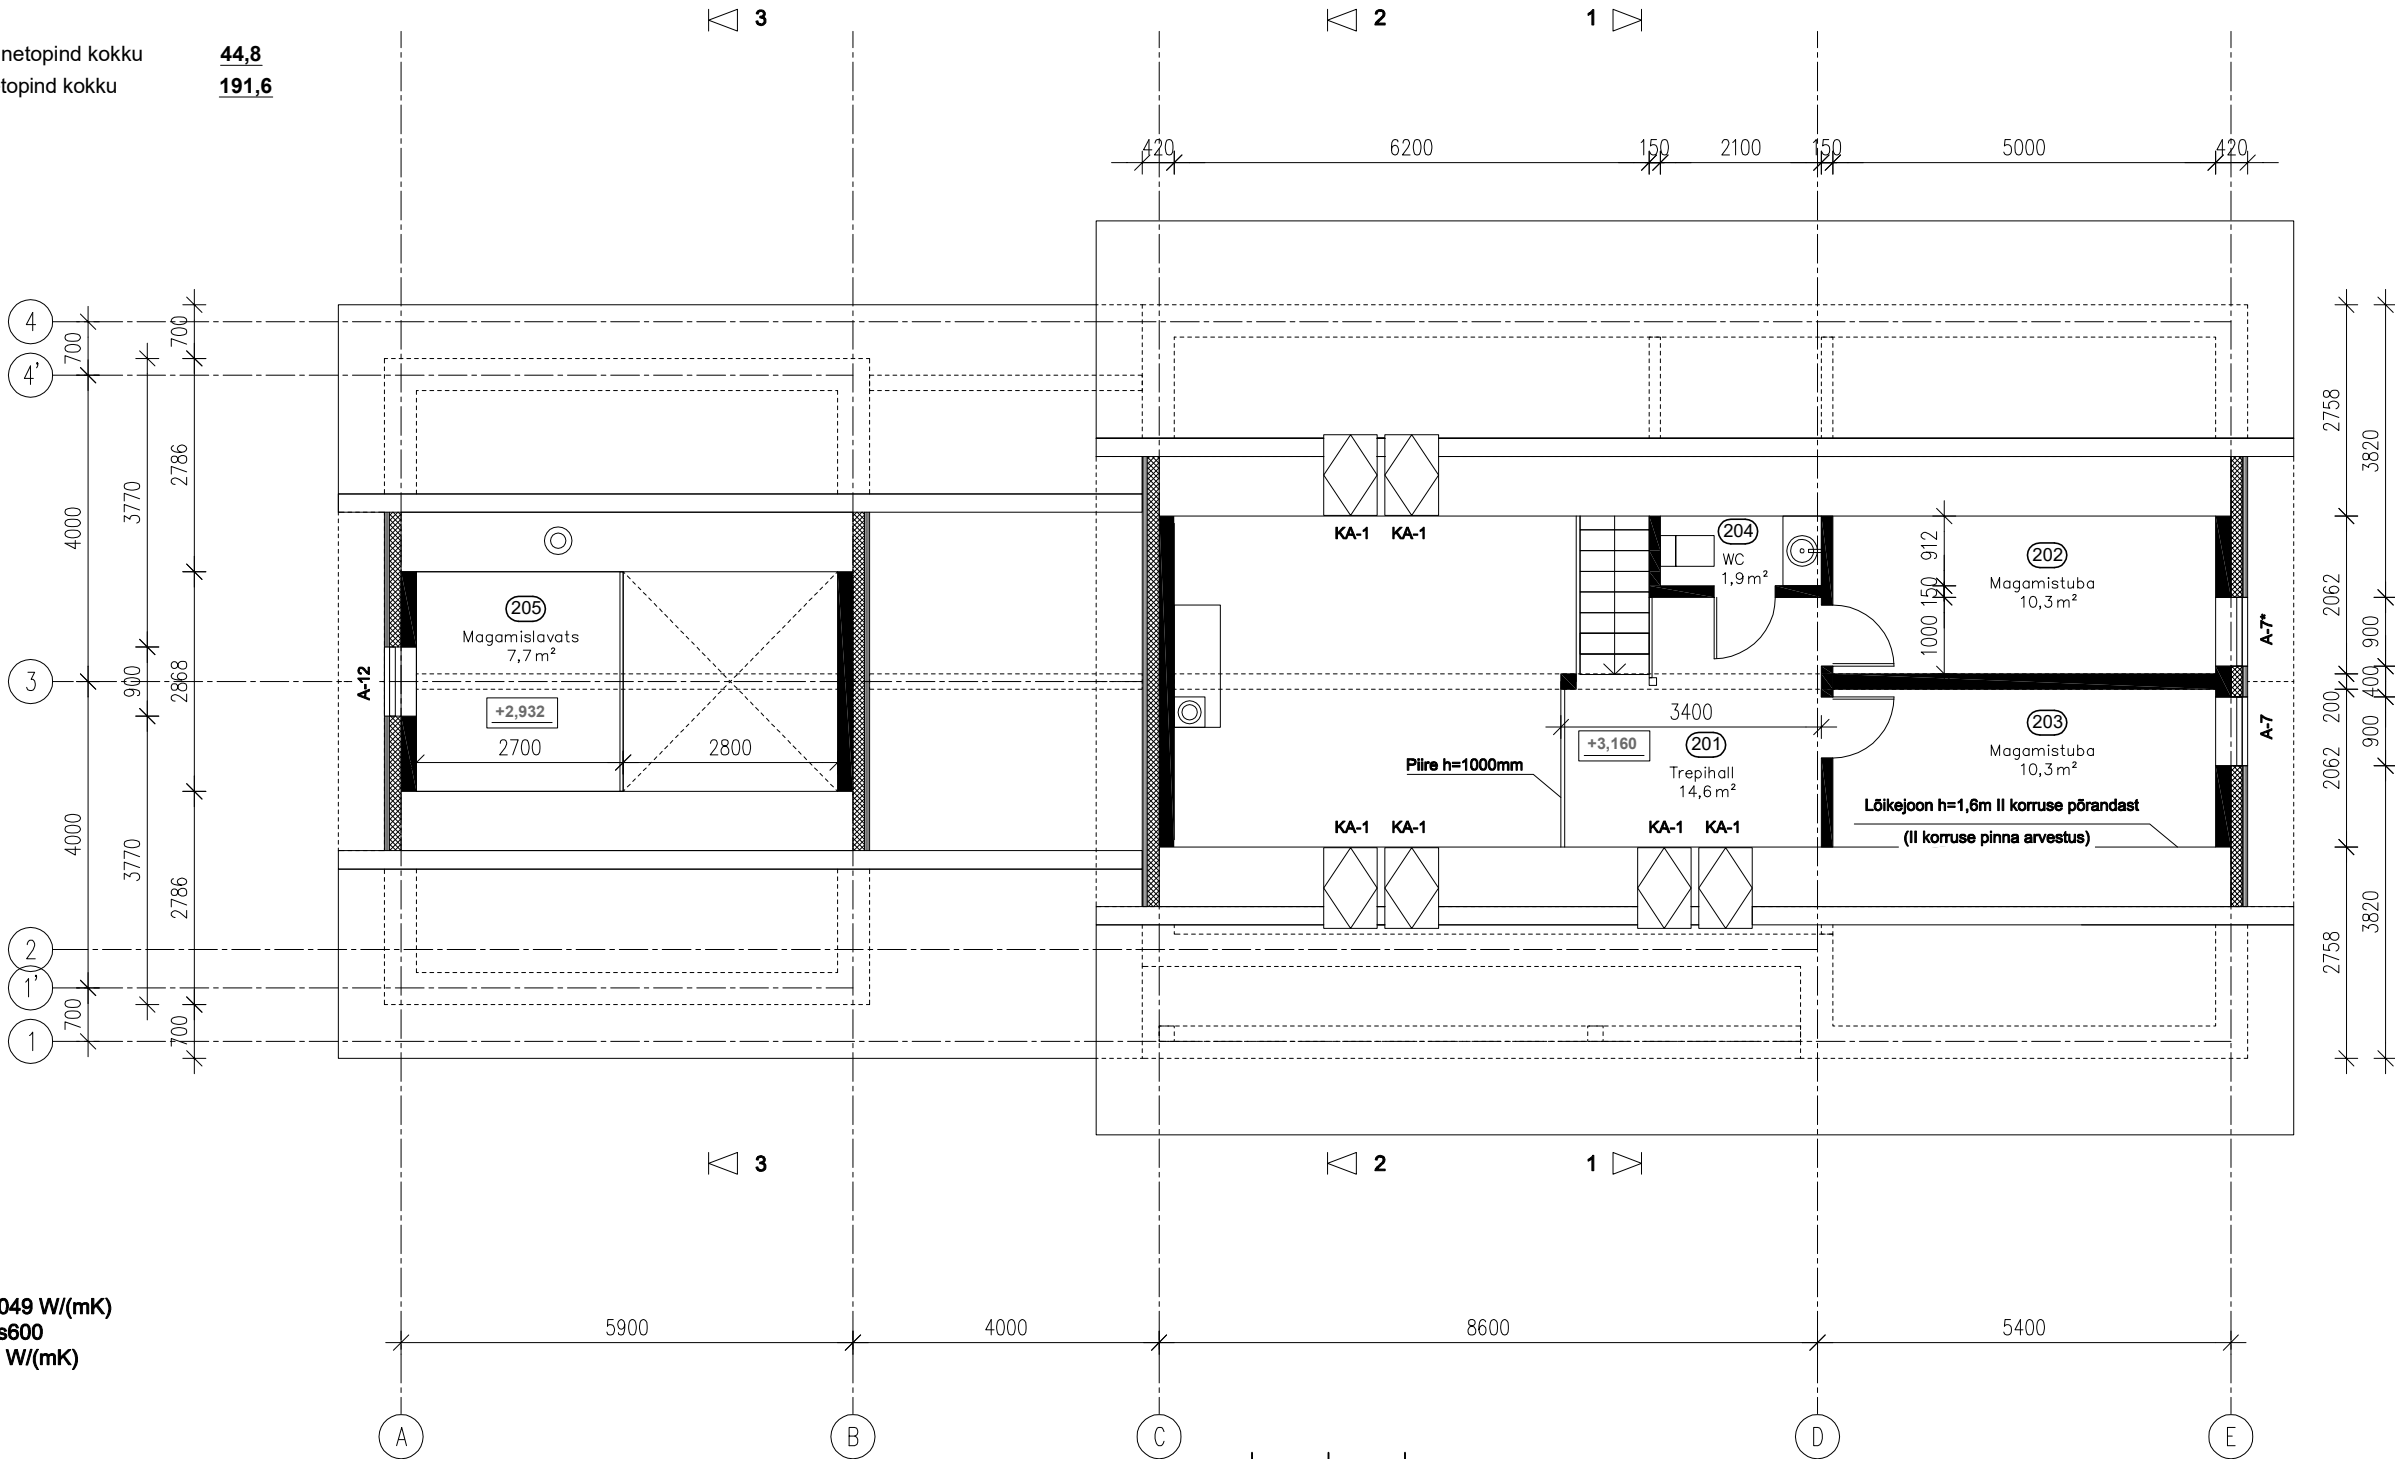

Katuslagi KL-1

Sile katusekivi
Roovitis 45x45mm; s350mm
Distantslüist 45x45mm; s600
Hingav aluskate
Tuuletõkkeplaat 25mm; λD 0,049 W/(mK)
Ogapiiaatsarikas 45x390mm; s600
Mineraalvill 400mm; λD 0,035 W/(mK)
Aurutõke
Roovitis 45x45mm; s400
Siseviimistlus

Vahelagi VL-1

Põranda viimistlus
Põrandakipsplaat 2x12,5mm
XPS plaat 25mm + põrandaküttetorustik
Sammumüraplaat 20mm (mineraalvill)
Puitlaastplaat punnsoonega 22mm
Puitallad 45x245mm; s600/ mineraalvill 250mm
Ehituspaber
Ripplagi km +2,600

Välissein VS-1

Vertikaalne laudis
Horisontaalne roovitis 28x70mm
Vertikaalne roovitis 21x45mm
PIR-plaat 150mm; λD 0,022 W/(mK)
Bauroc kergplokk 200mm
Siseviimistlus

Põrand pinnasel PP-1

Põranda viimistlus
Raudbetoonplaat 100mm + põrandaküttetorustik
Ehituskile
EPS200 300mm
Tihendatud kruusast või ehitusliivast alus min. 400mm
Geotekstiil
Tihendatud pinnas

Muudatus		Arv	Muudatuse kirjeldus					Nimi	Kuupäev
Tellija:			Ülle Leesmaa			Projekti staadium:			
Objekt:			Soo-otsa, Änari küla Türi vald, Järva maakond Üksikelamu püstitamine			Joonise nimetus:			Mõõtkava:
IB KULGUR			Projekteeris:		J.S.	Töö nr:		4923	Eriala:
			Kontrollis:		M.A.			A	Joonise number:
Inseneribüroo Kulgur OÜ Kesk 43, Põlva linn 63308			14430916		MTR: EEP004037	Tel: 55631314		Kuupäev:	03.01.2024
							Fail:		Form:
									A3